





dowa stalowa

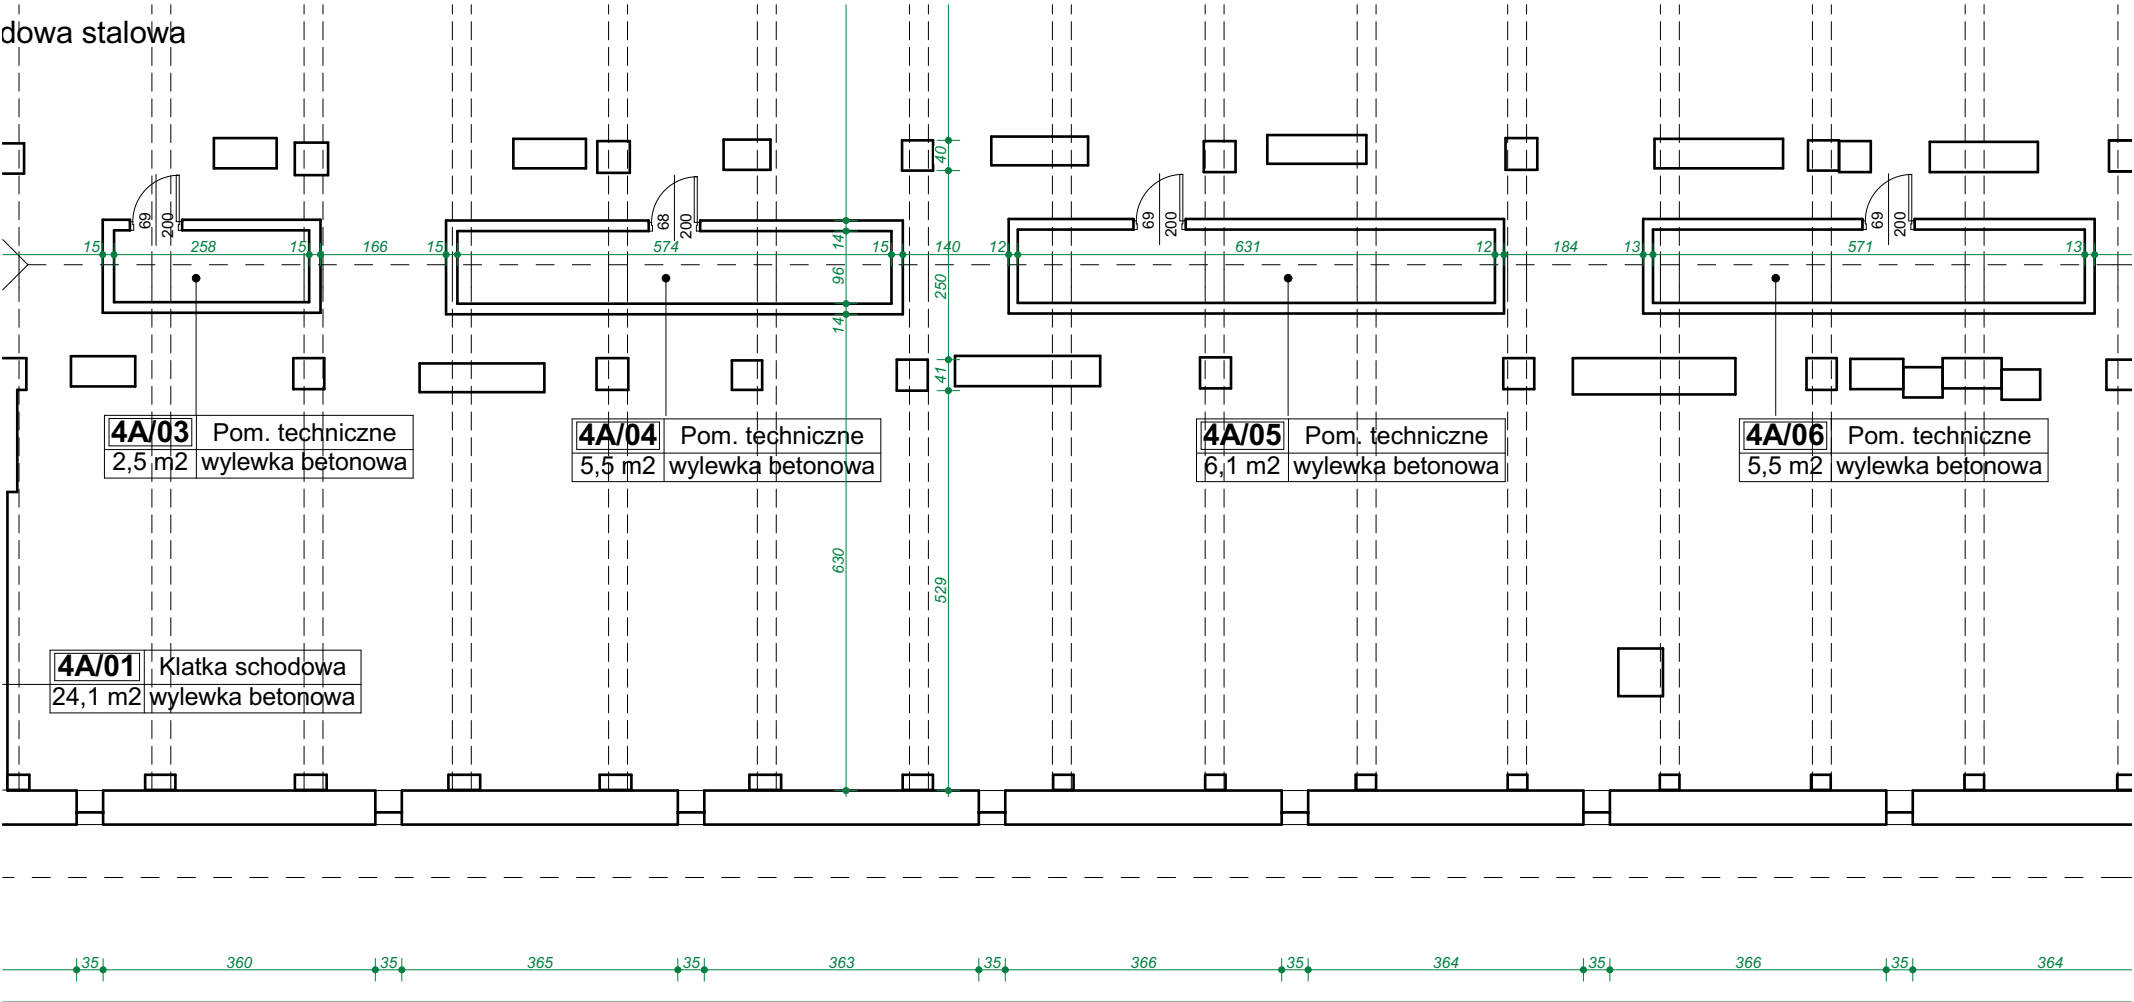


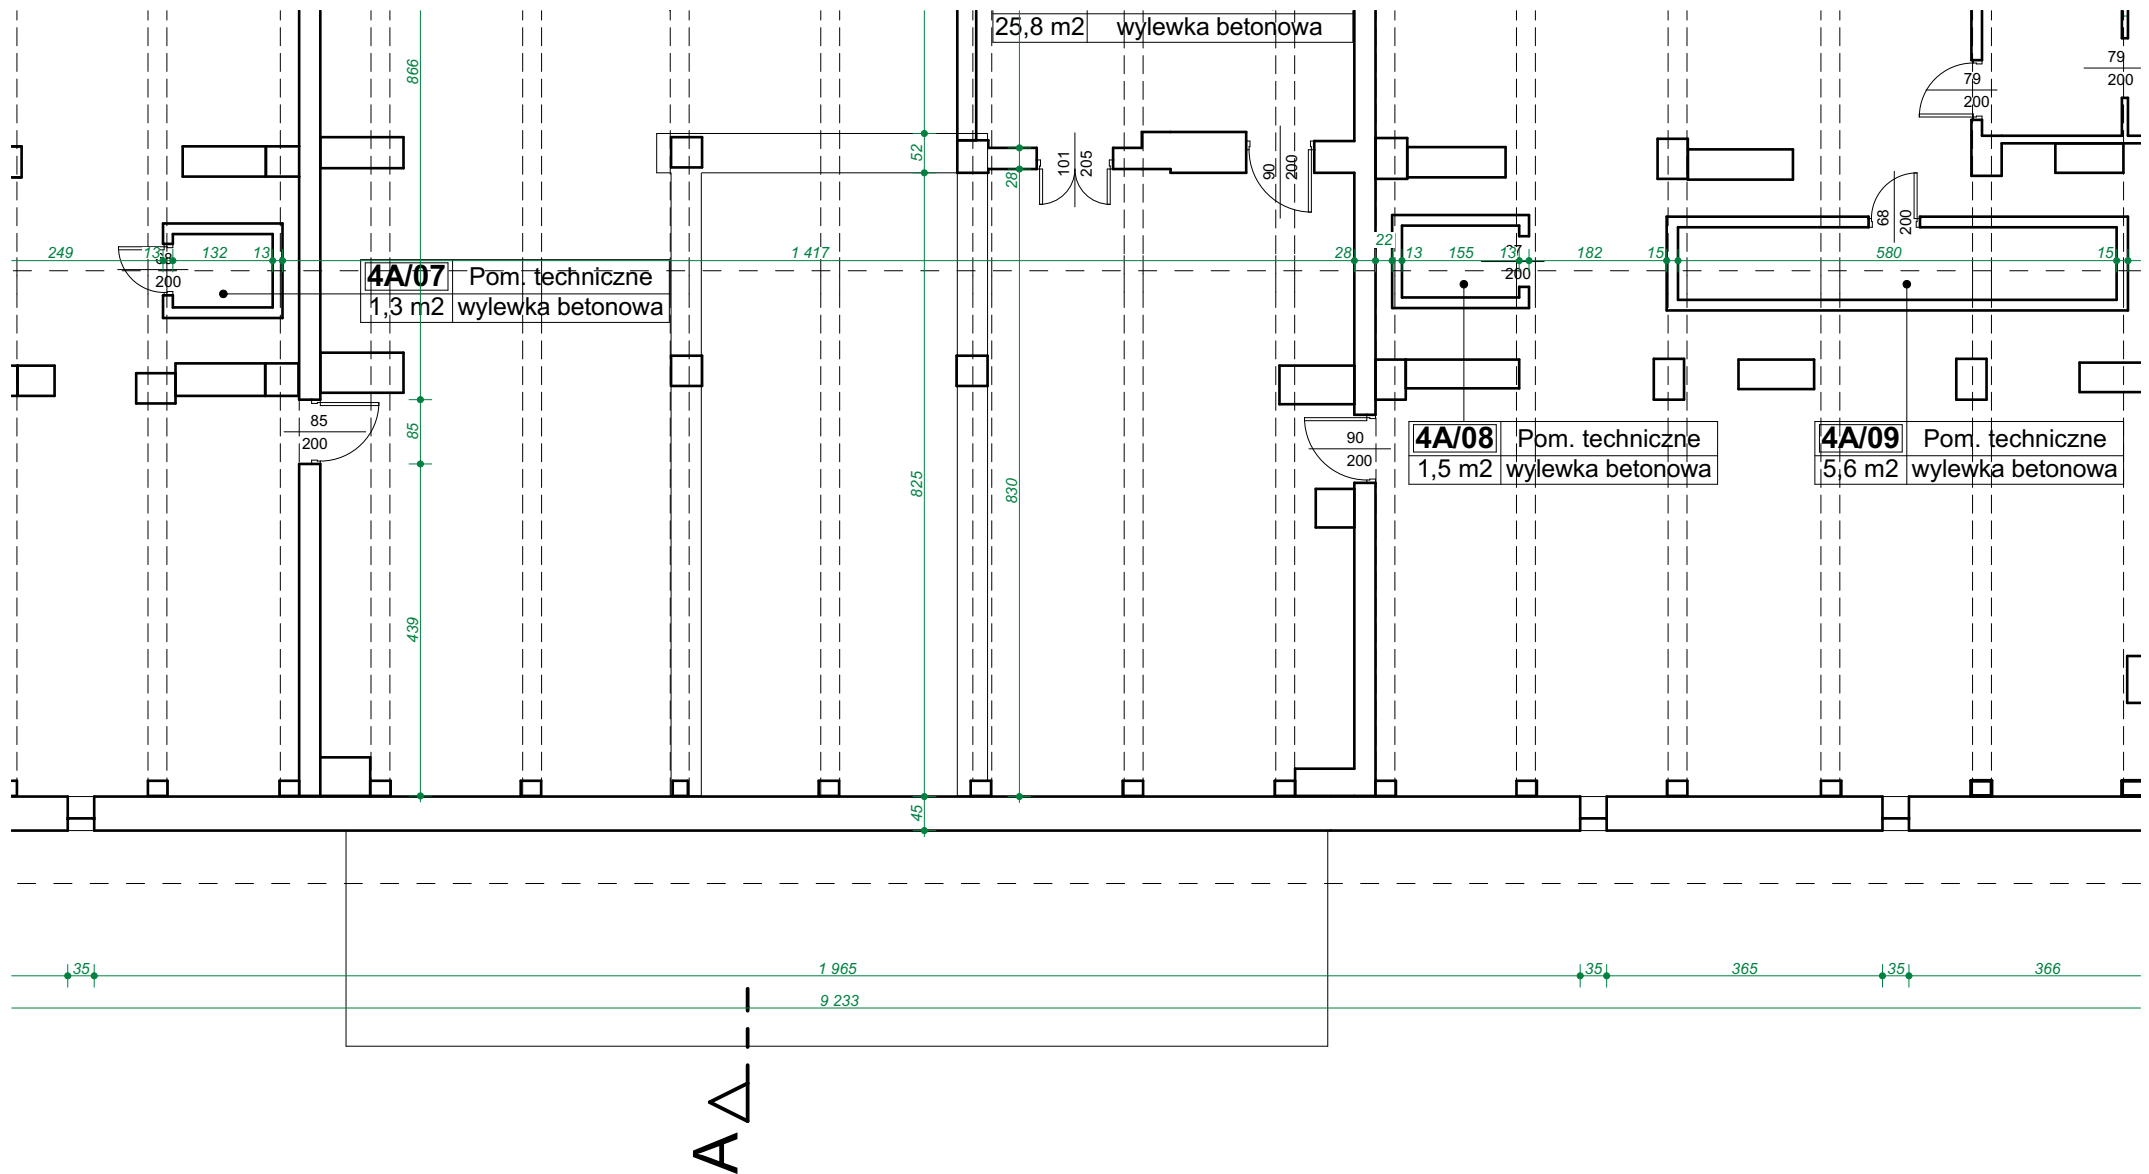


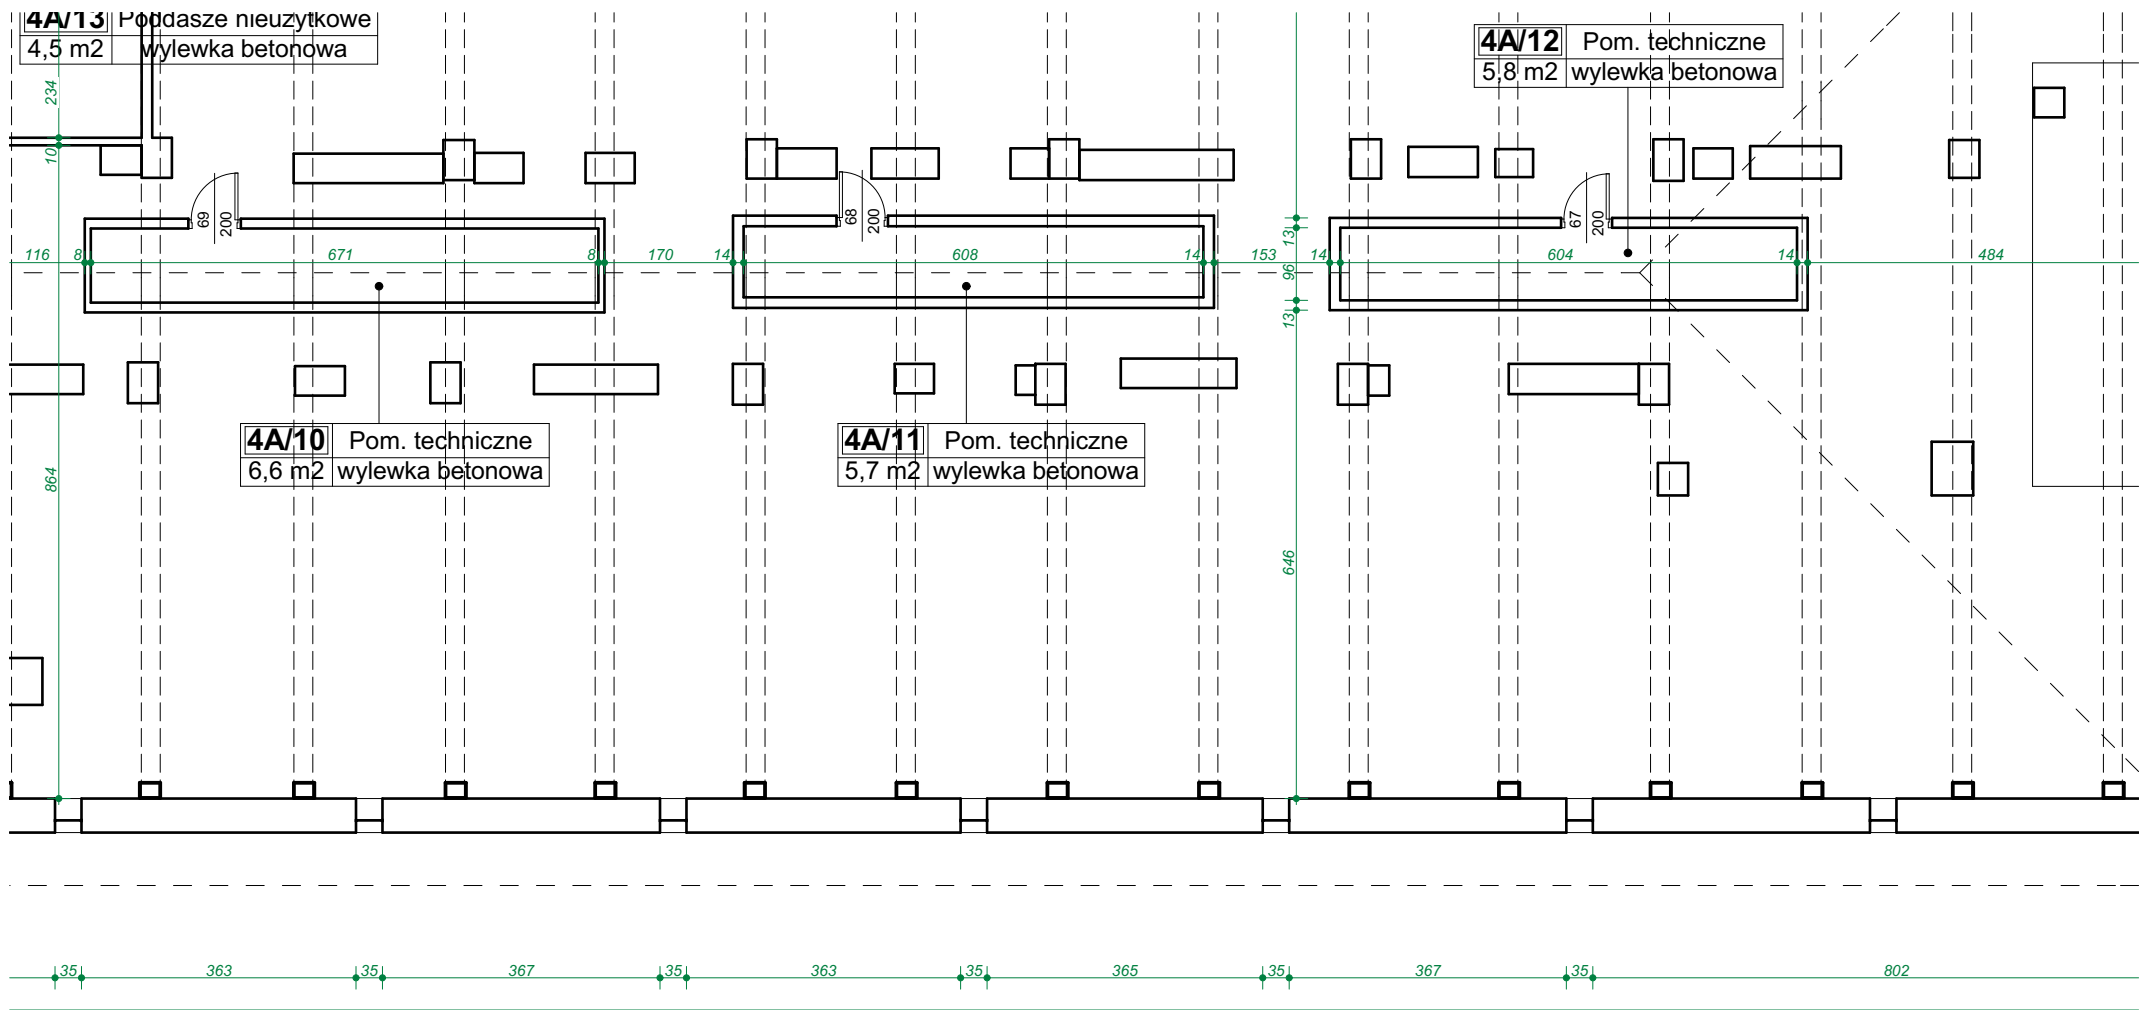


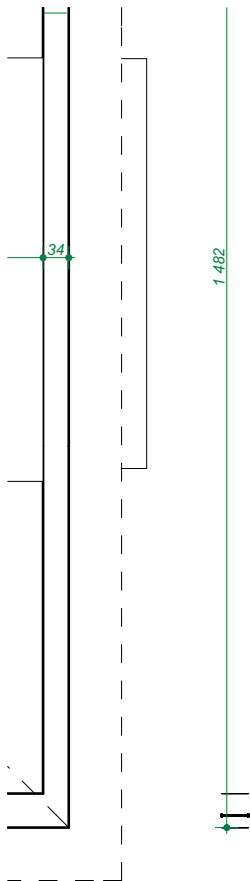


Jednostka projektowa:			CANEA CANEA Inżynieria i Komputery - Artur Polakowski 25-035 Kielce, Al. Legionów 3/4 tel: (41) 344-7000; fax: (41) 344-77-80; e-mail: biuro@canea.com.pl		
Inwestor:			WOJEWÓDZKI SZPITAL ZESPOLONY W KIELCACH		
Temat:			INWENTARYZACJA BUDYNKÓW WOJEWÓDZKIEGO SZPITALA ZESPOLONEGO W KIELCACH		
Zadanie:			INWENTARYZACJA BUDYNKU NR 11a, 11b, 11c BUDYNEK GŁÓWNY		
Adres obiektu:		Kielce, ul. Grunwaldzka			
Rewizja: A		Branża: ARCHITEKTURA			
Nr proj.: 15-03-01		Etap: INWENTARYZACJA BUDOWLANA			
Data: 03.2015					
FUNKCJA		NAZWISKO		PODPIS	
Opracował:		mgr inż. Artur Polakowski nr upr. SWK/0083/P00K/05			
Tytuł: RZUT PODDASZA				Skala: 1:100	
				Rys.: INW-006	

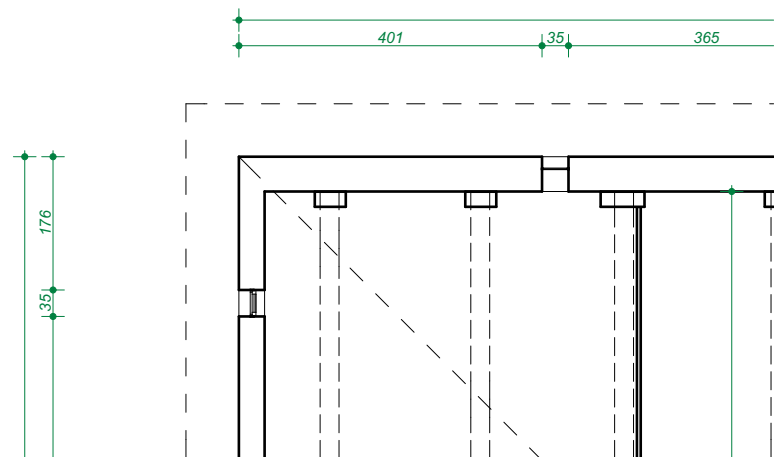

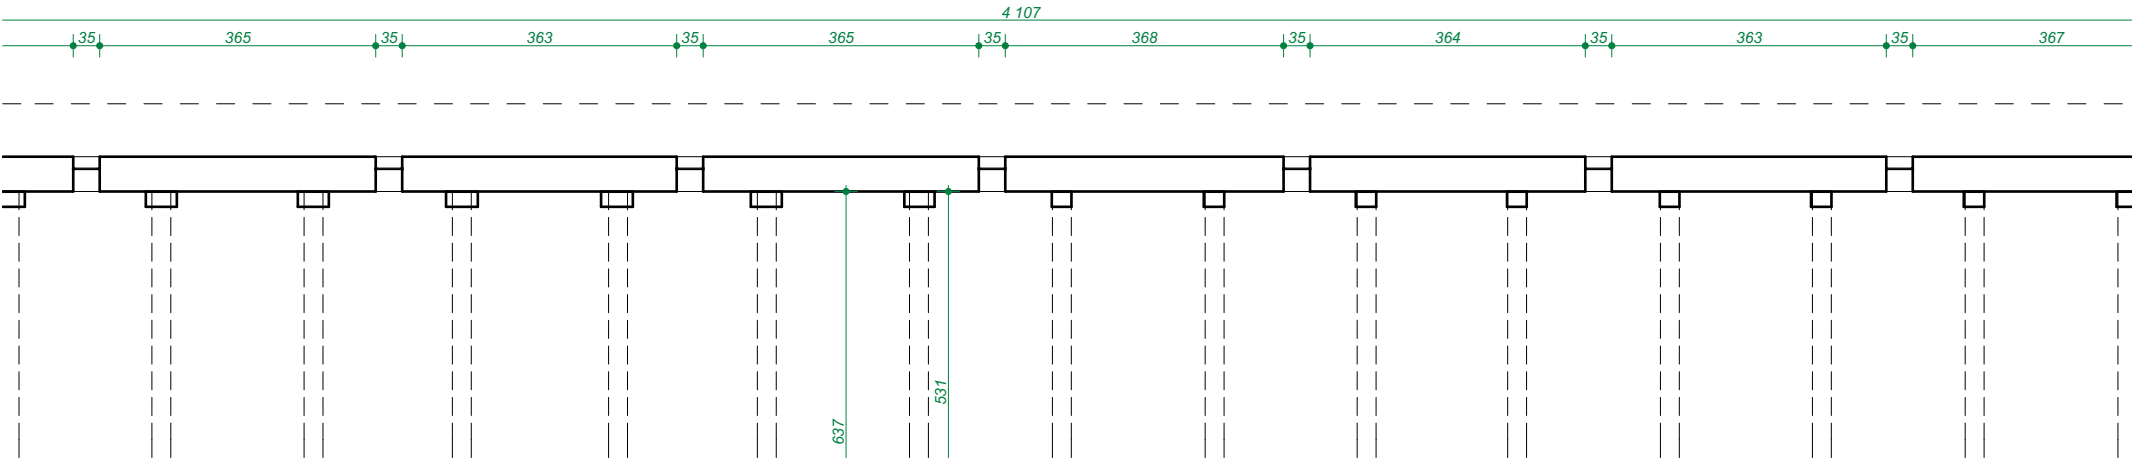

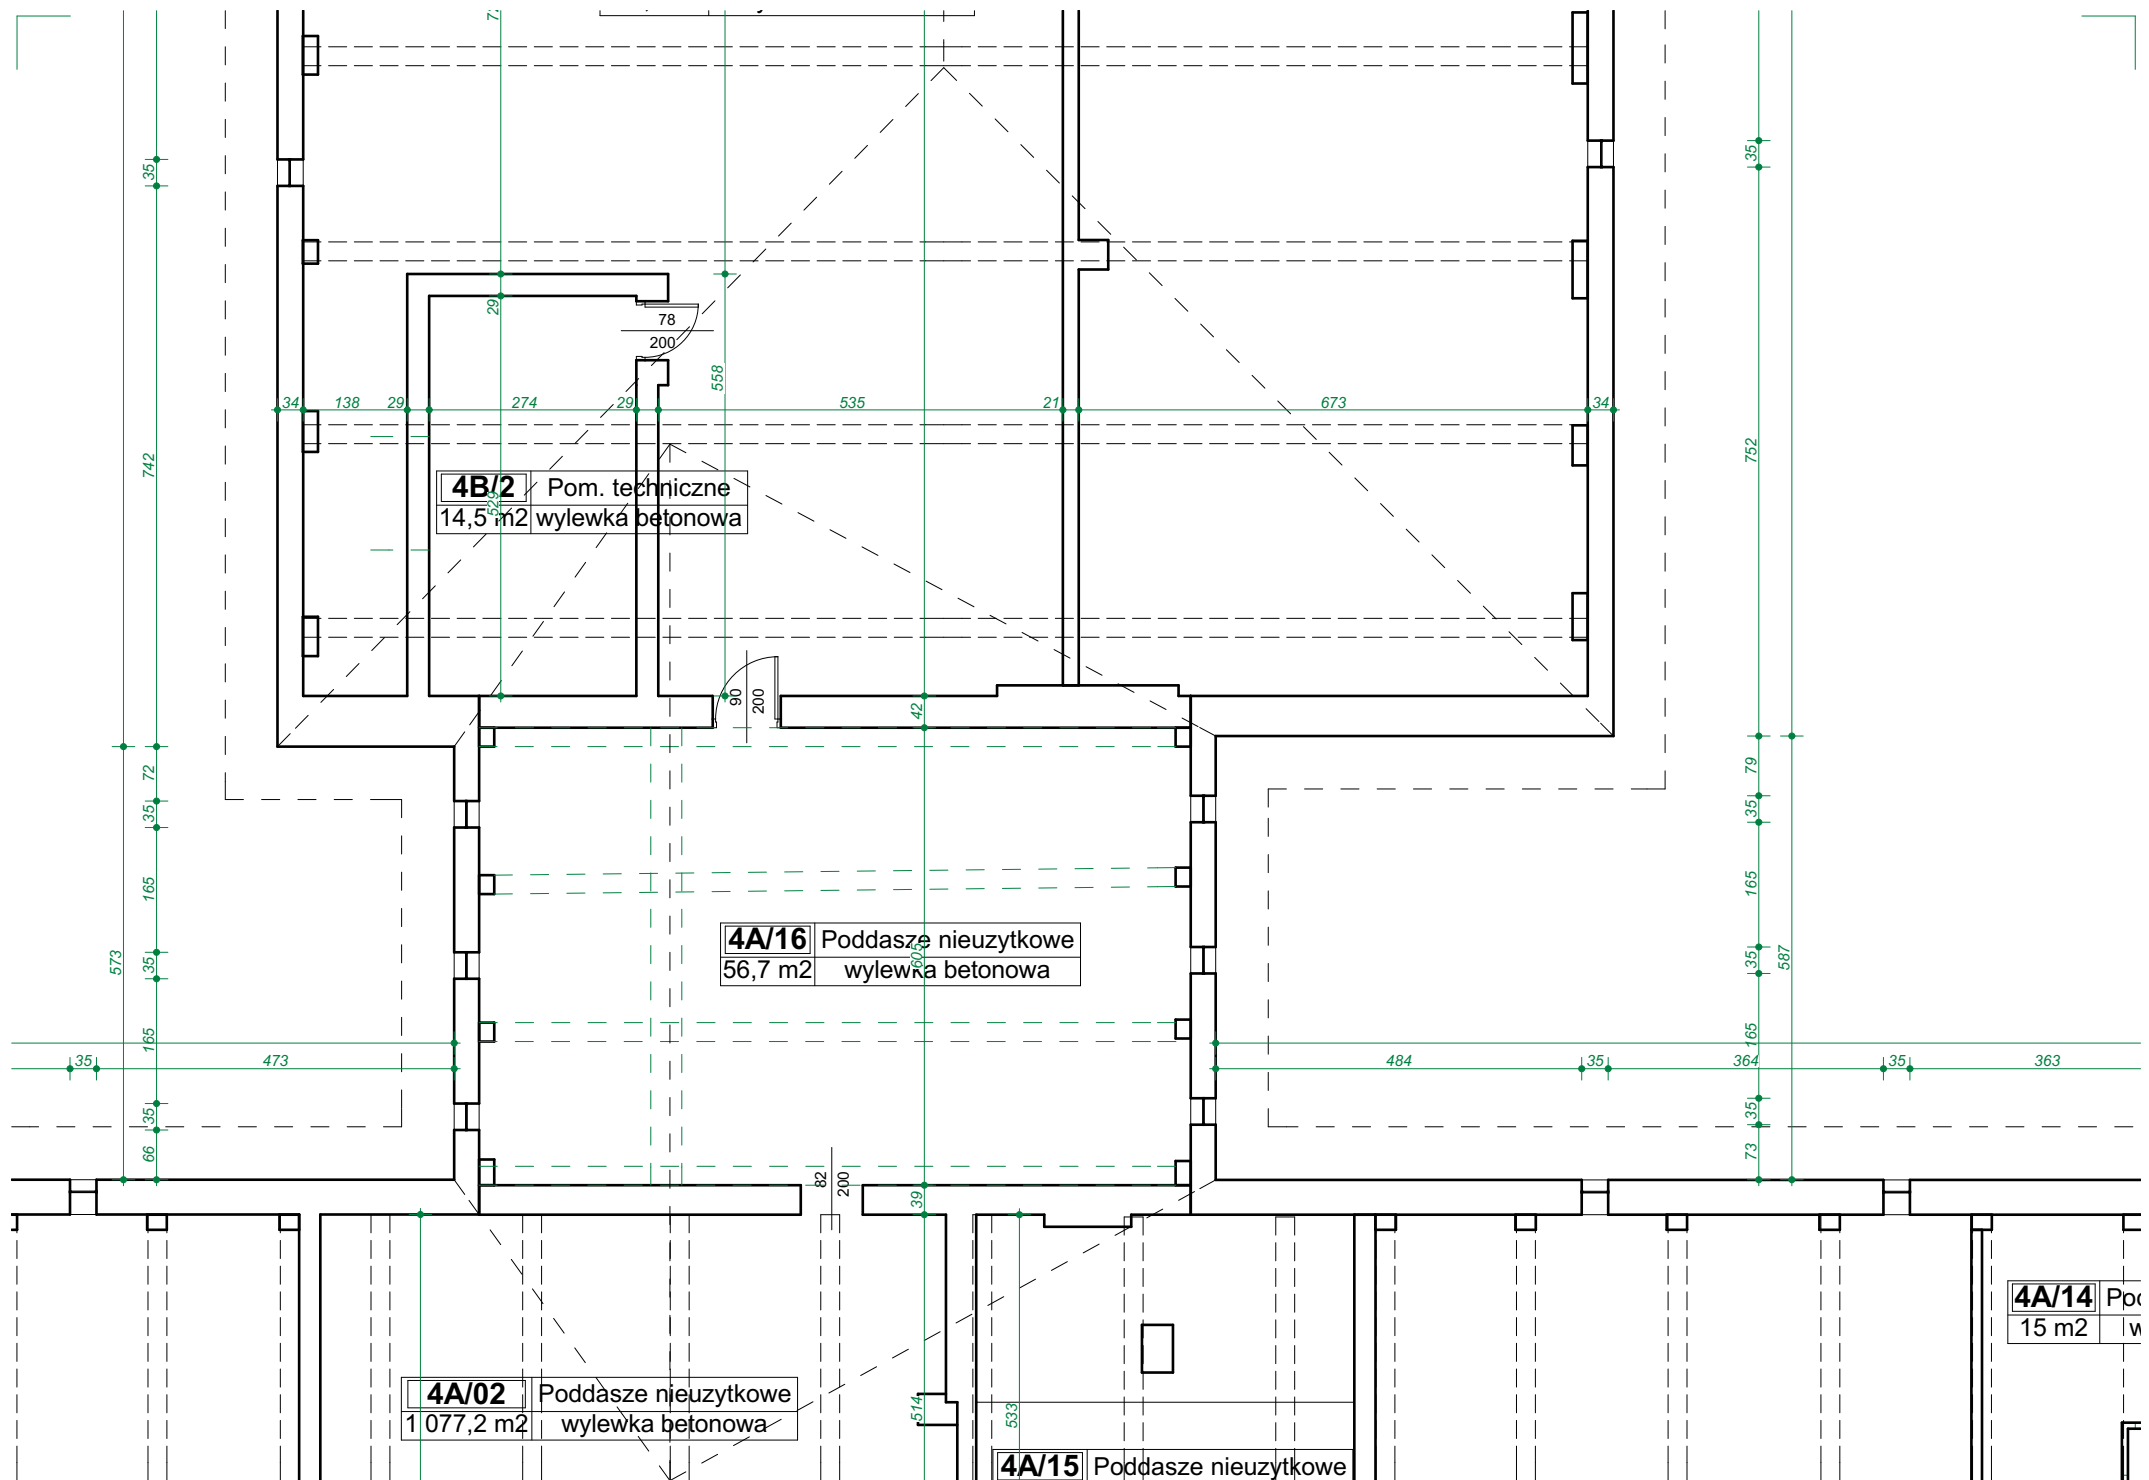

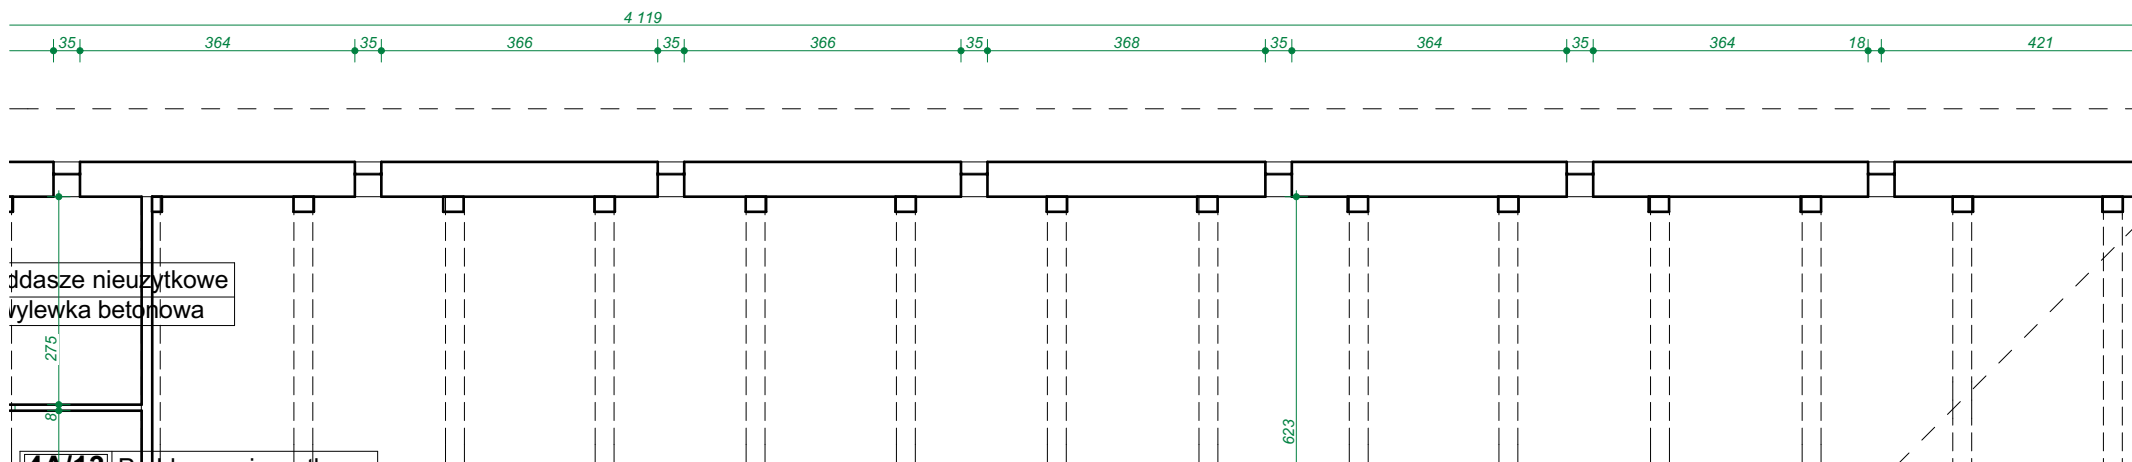


4A/14	Poddasze nieuzytkowe	15,1
4A/15	Poddasze nieuzytkowe	25,9
4A/16	Poddasze nieuzytkowe	56,8
4B/1	Poddasze nieuzytkowe	153,3
4B/2	Pom. techniczne	14,5
4B/3	Wentylatornia	160,4
4B/4	Pom. techniczne	14,4
4B/5	Poddasze nieuzytkowe	244,2
4C/1	Poddasze nieuzytkowe	55,6
4C/2	Poddasze nieuzytkowe	976,8
4C/3	Pustka	13,1
4C/4	Poddasze nieuzytkowe	256,9
4C/5	Pom. techniczne	5,9
4C/6	Pom. techniczne	6,9
4C/7	Pom. techniczne	7,9
4C/8	Pom. techniczne	9,0
4C/9	Pom. techniczne	5,3
4C/10	Pom. techniczne	8,5
4C/11	Pom. techniczne	8,4
4C/12	Pom. techniczne	7,8
4C/13	Szyb wind.	7,0

3 207,5 m²







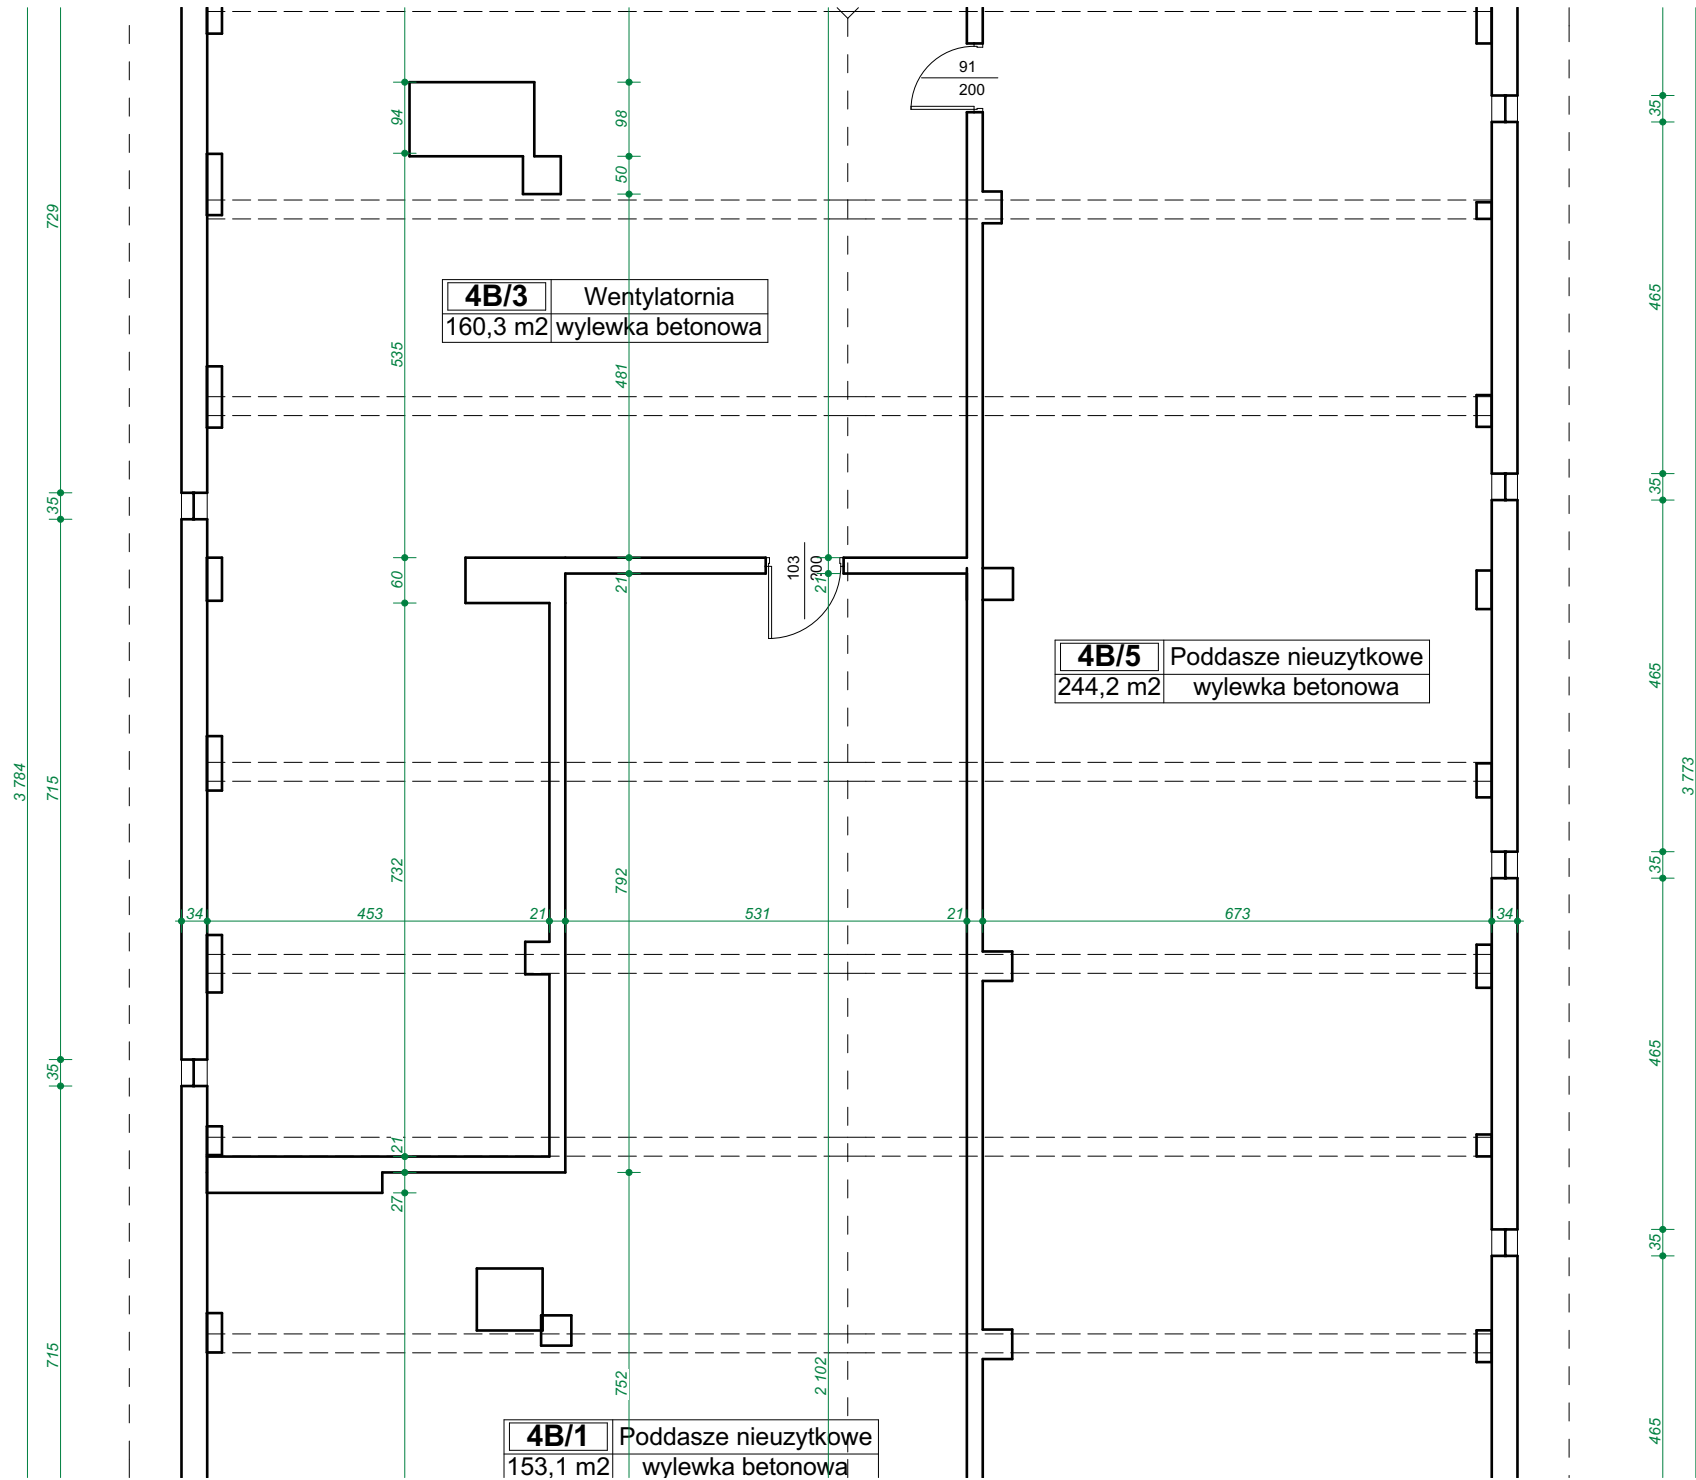



Zestawienie pomieszczeń		
Nr	Nazwa pomieszczenia	Powierzchnia
4A/01	Klatka schodowa	24,2
4A/02	Poddasze nieuzytkowe	1 079,0
4A/03	Pom. techniczne	2,5
4A/04	Pom. techniczne	5,5
4A/05	Pom. techniczne	6,1
4A/06	Pom. techniczne	5,5
4A/07	Pom. techniczne	1,3
4A/08	Pom. techniczne	1,5
4A/09	Pom. techniczne	5,6
4A/10	Pom. techniczne	6,6
4A/11	Pom. techniczne	5,7
4A/12	Pom. techniczne	5,8
4A/13	Poddasze nieuzytkowe	4,5

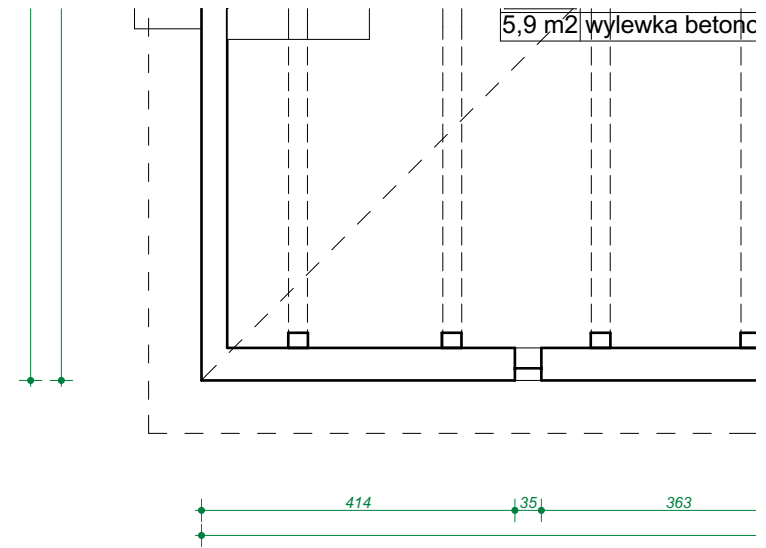

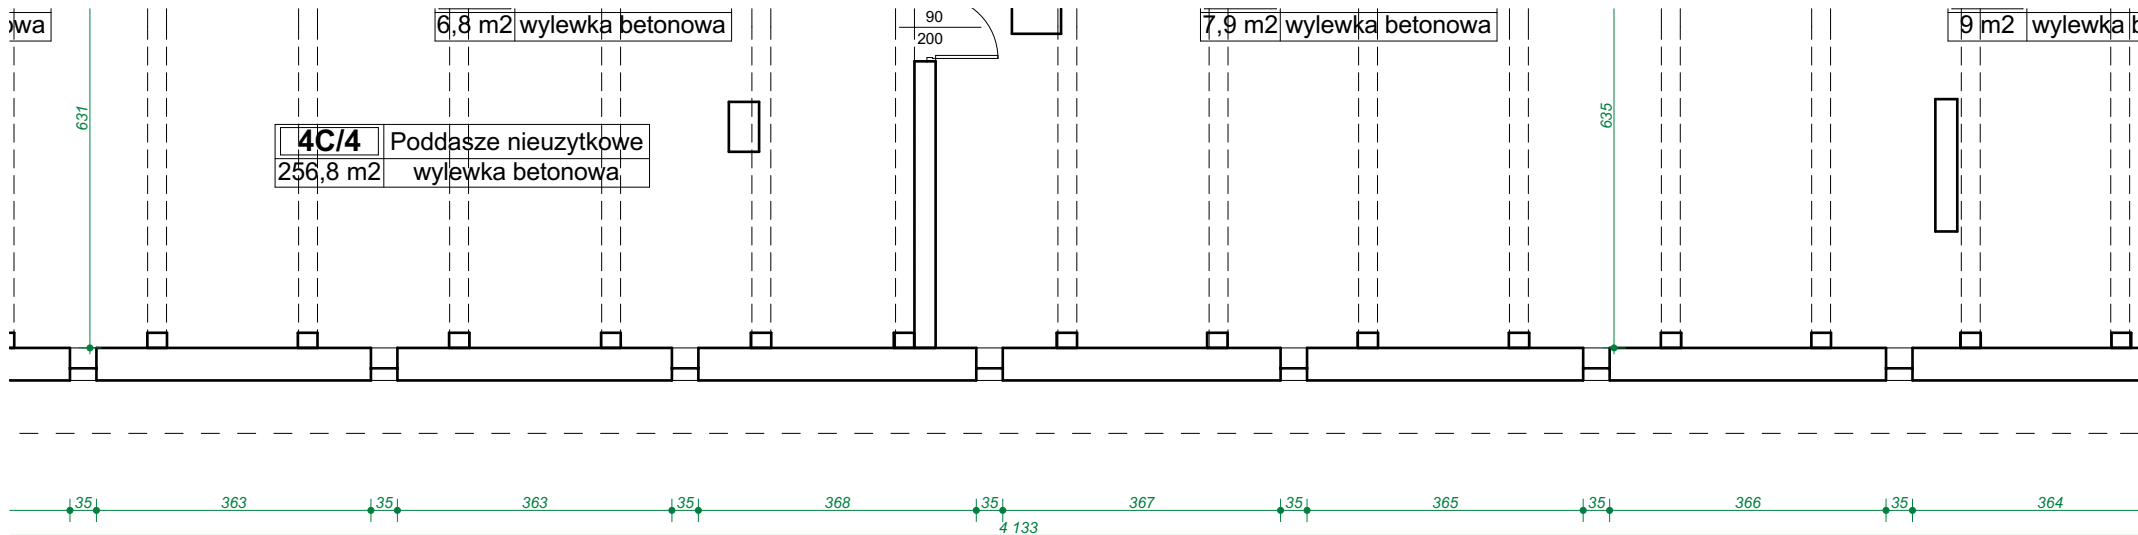


betonowa


7 m ²


4C/3	Pustka
13,1/m2	


4C/1	Poddasze nieuzytkowe
55,5 m2	wylewka betonowa


4B/4	Pom. techniczne
14,4 m2	wylewka betonowa

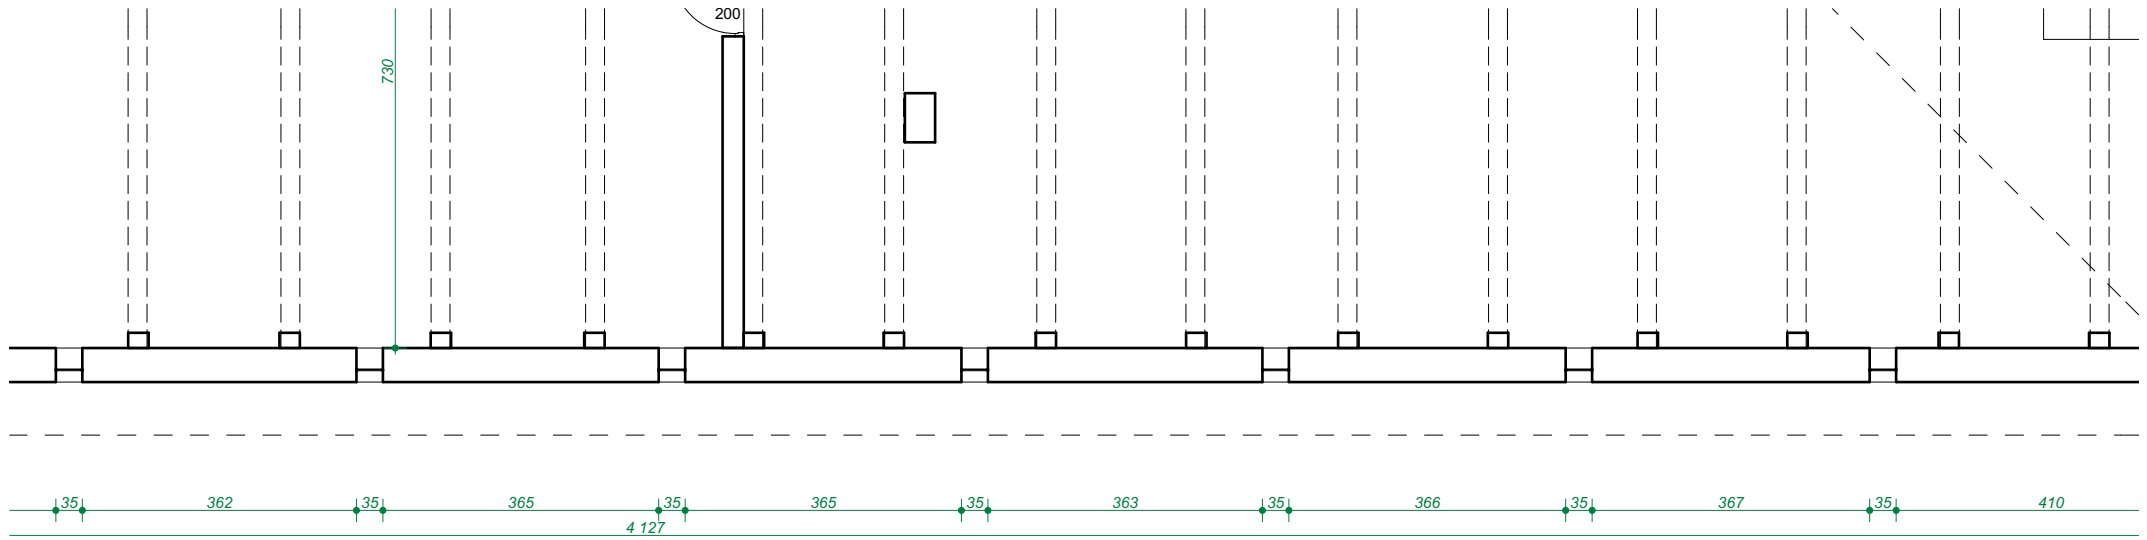


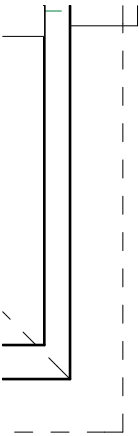


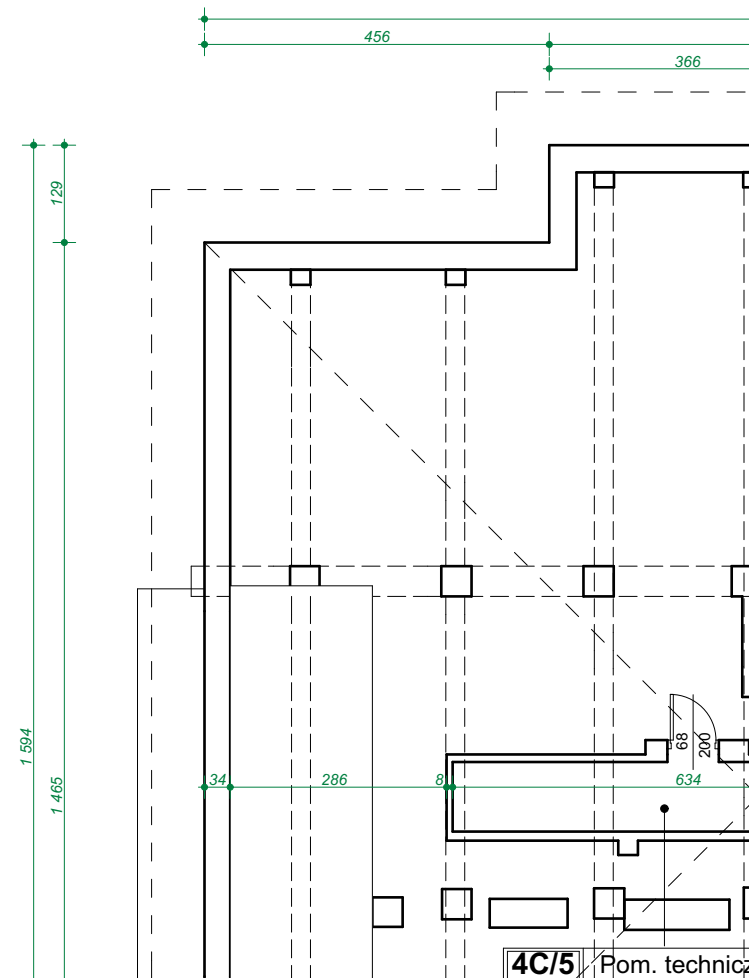

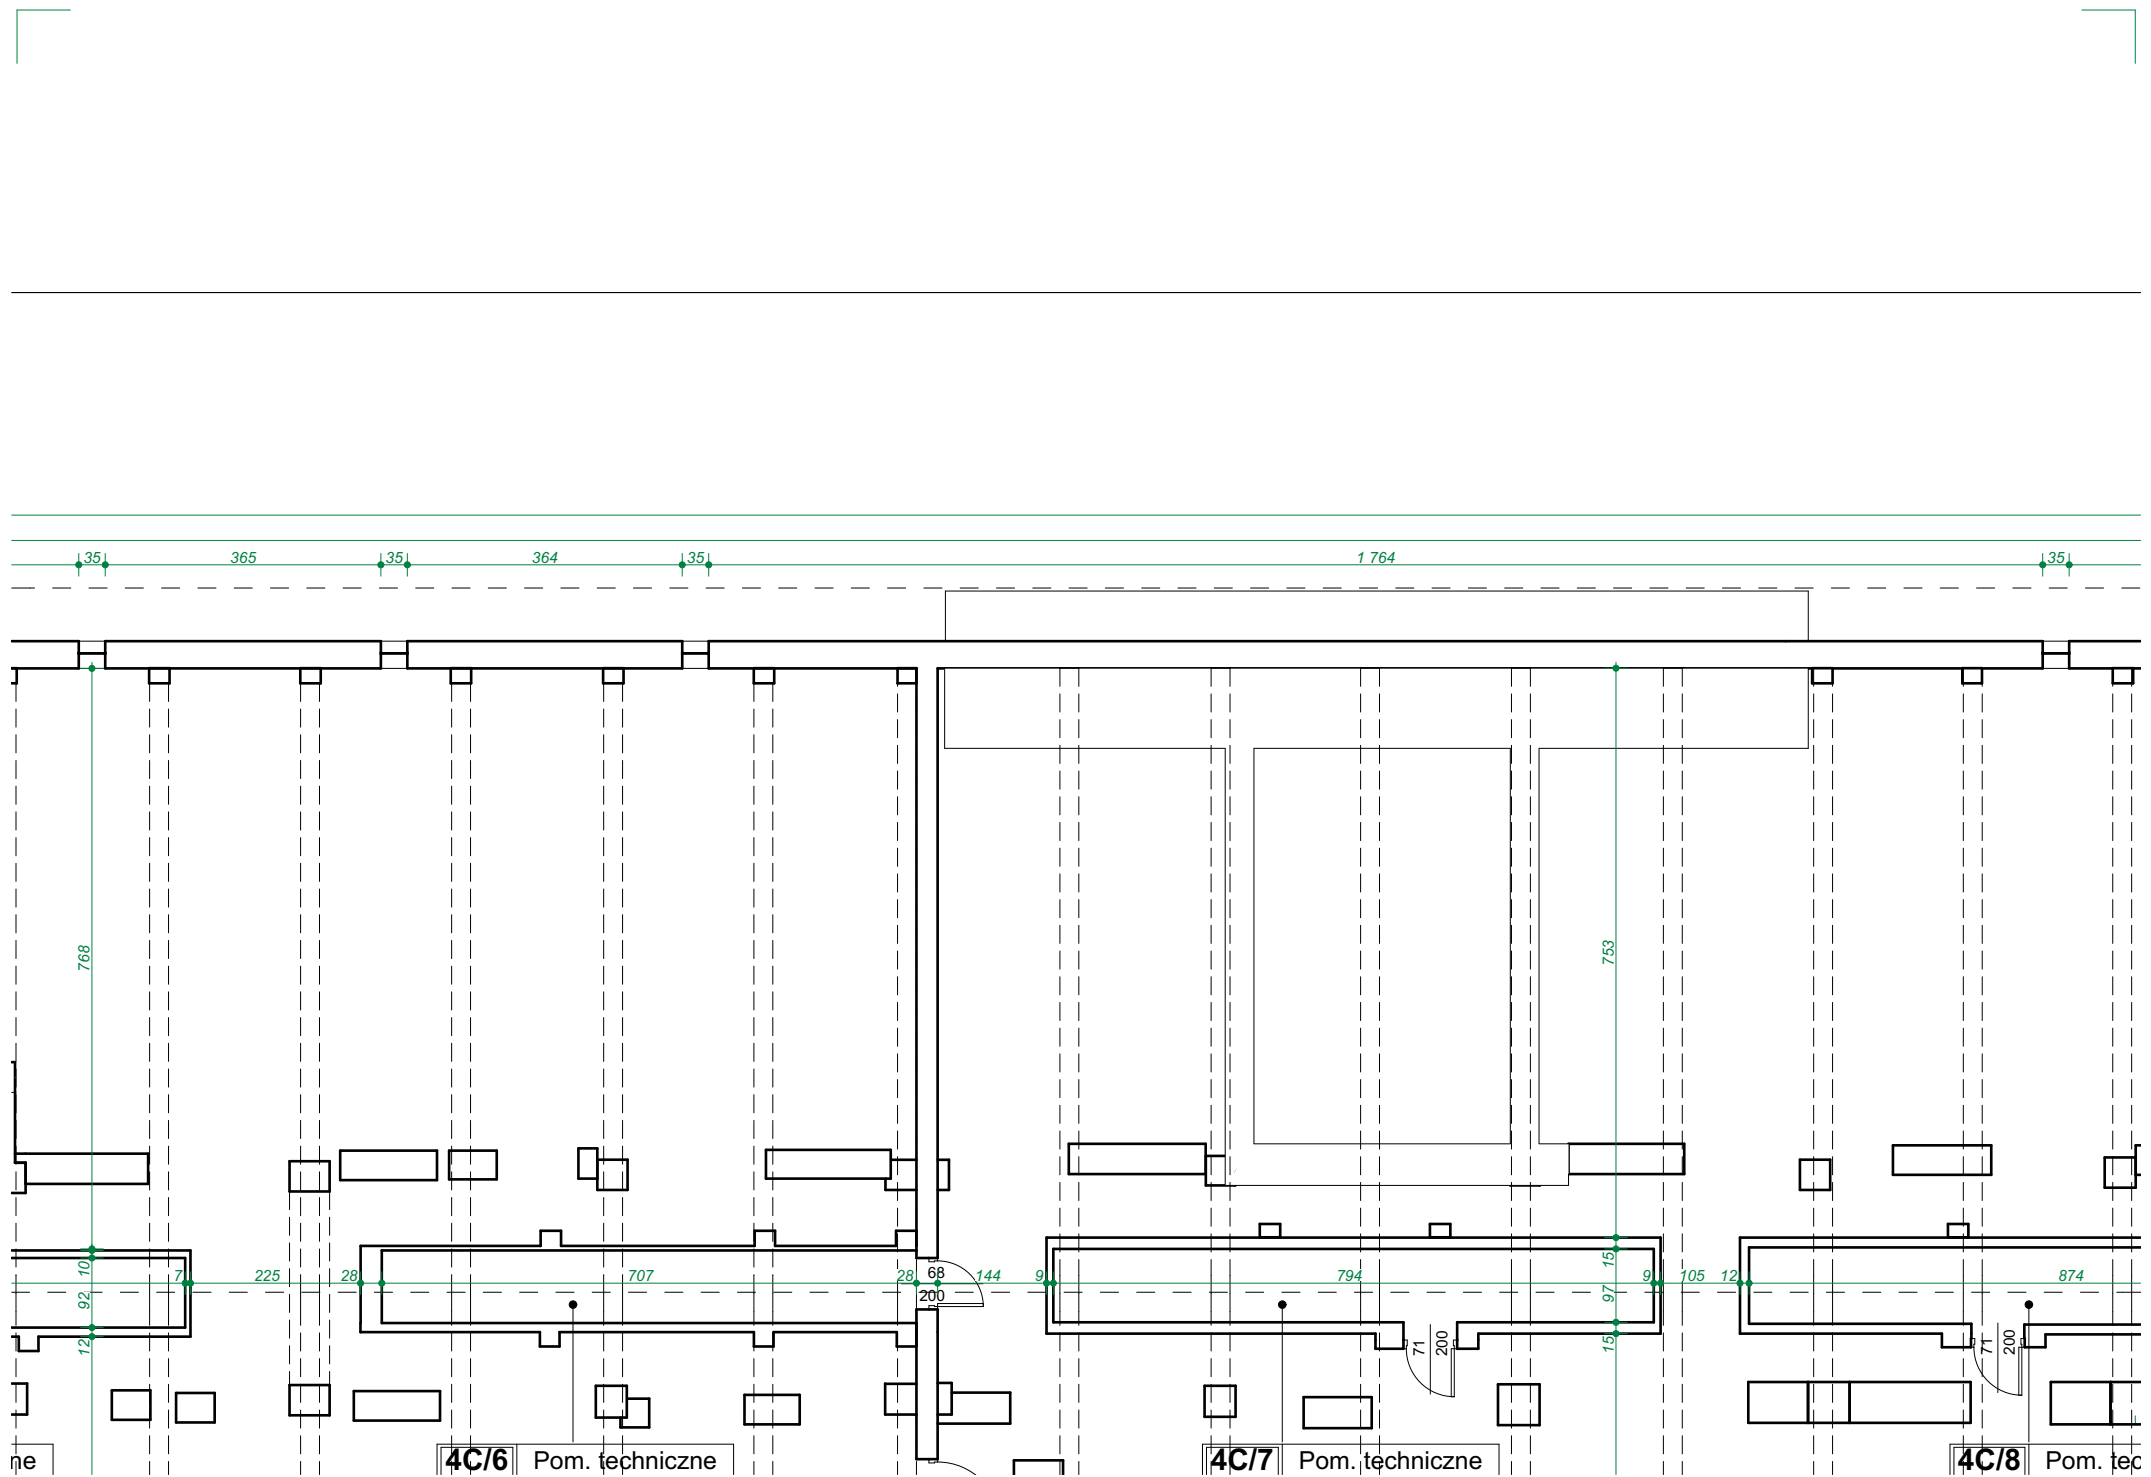


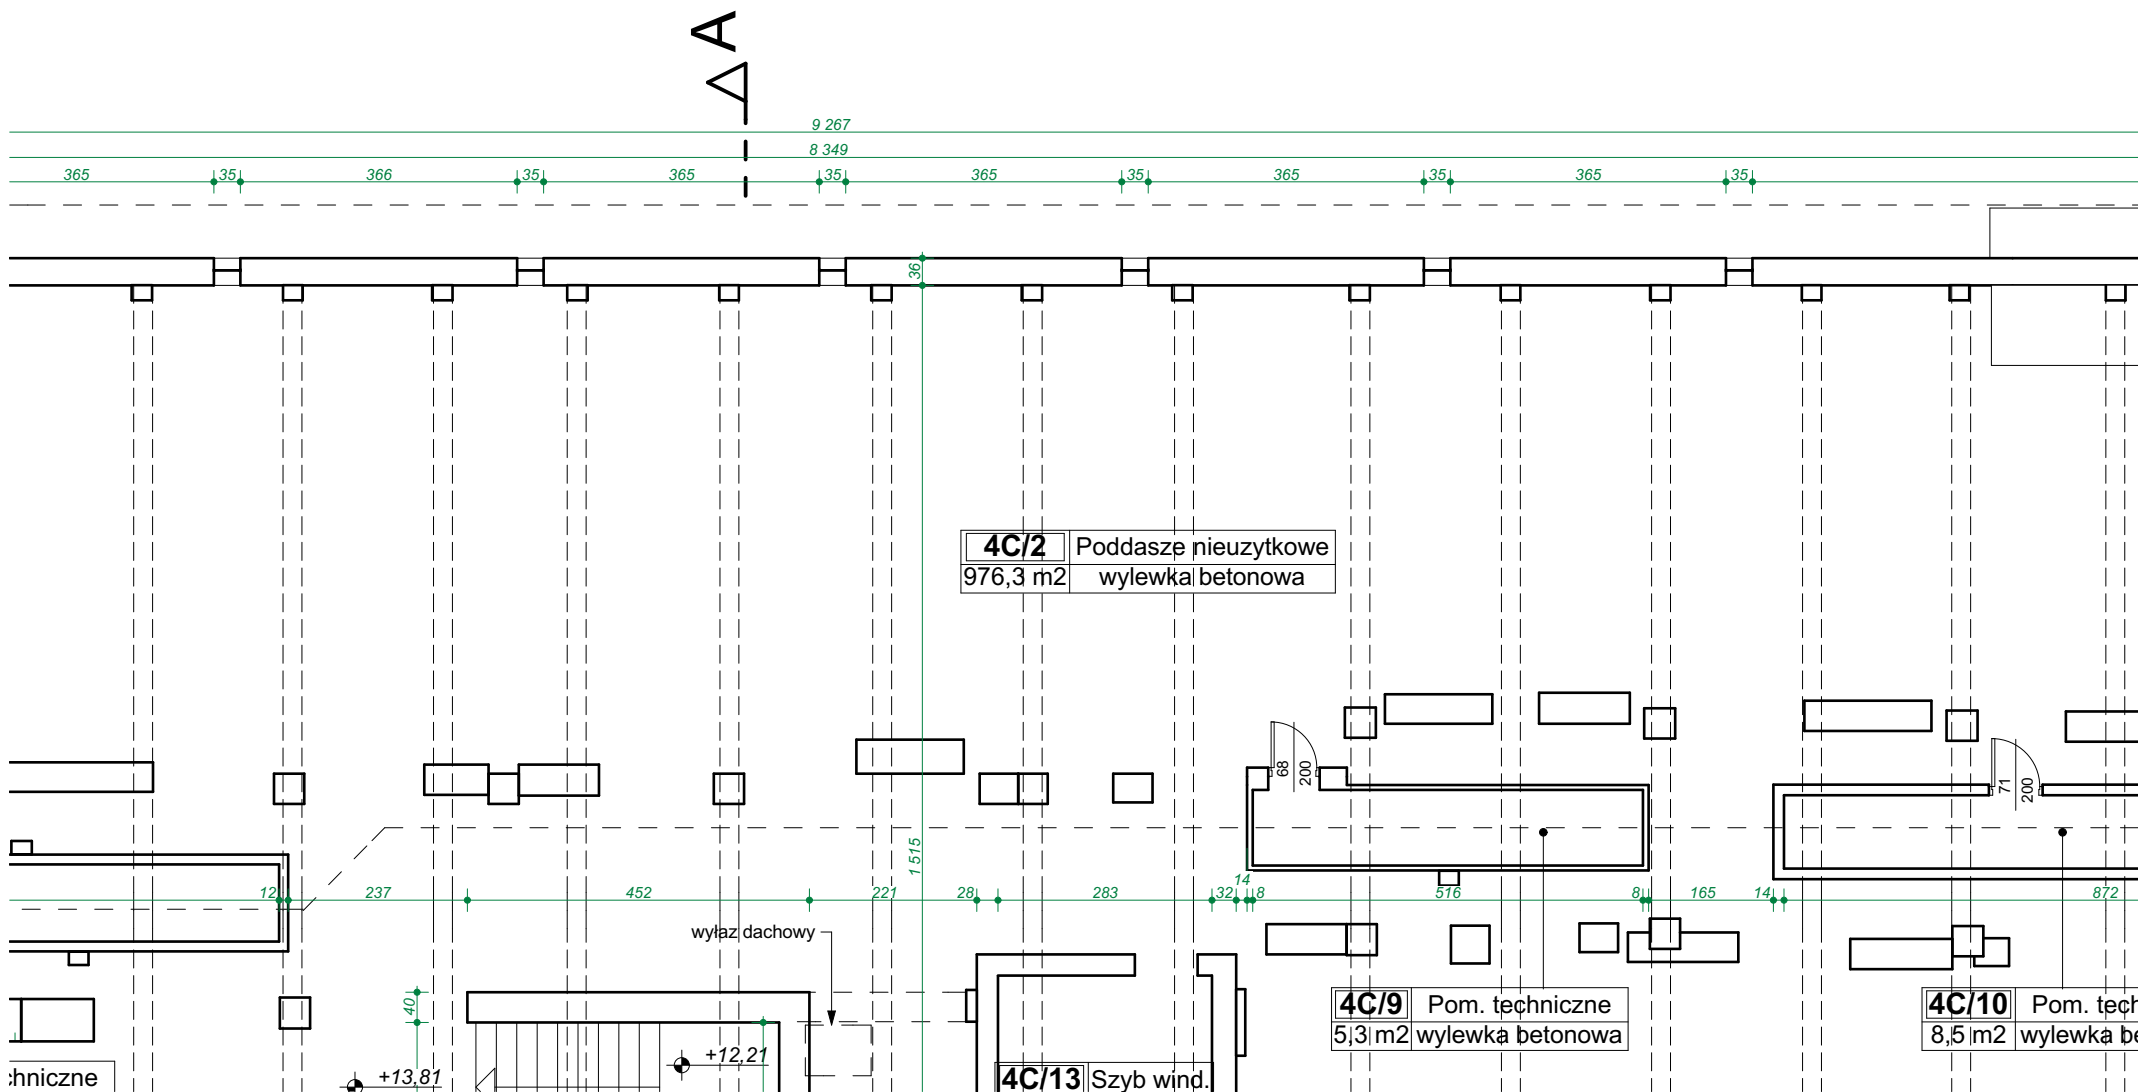

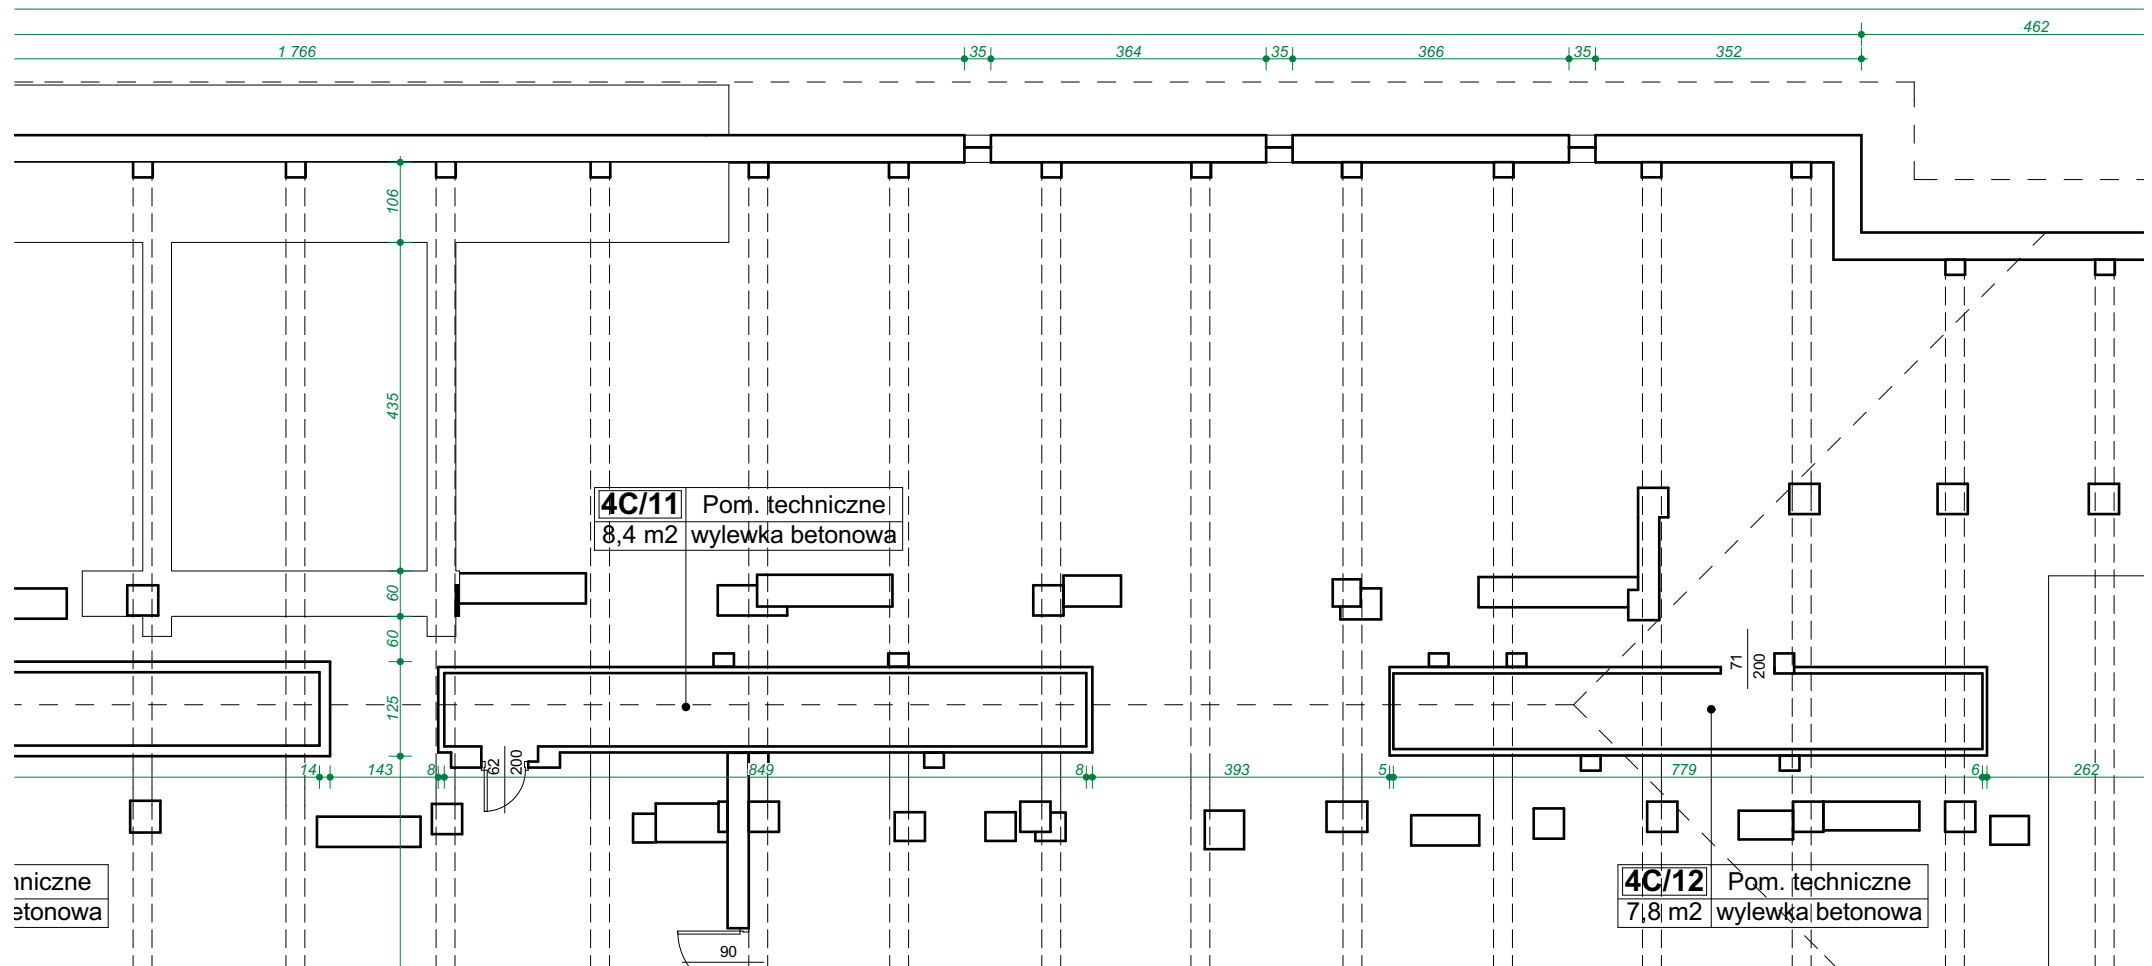

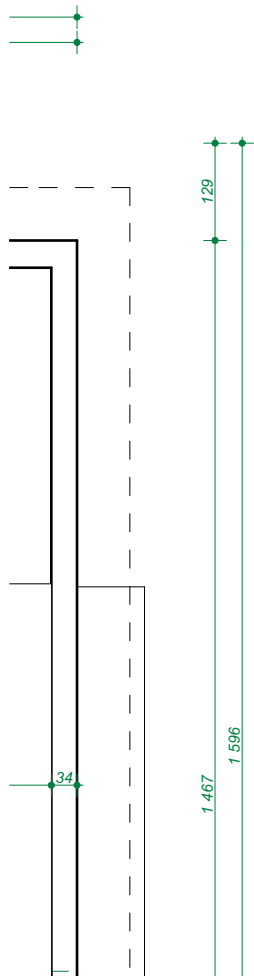

RZUT PODDASZA

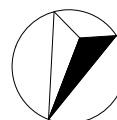

N

SCHEMAT BUDYNKU

