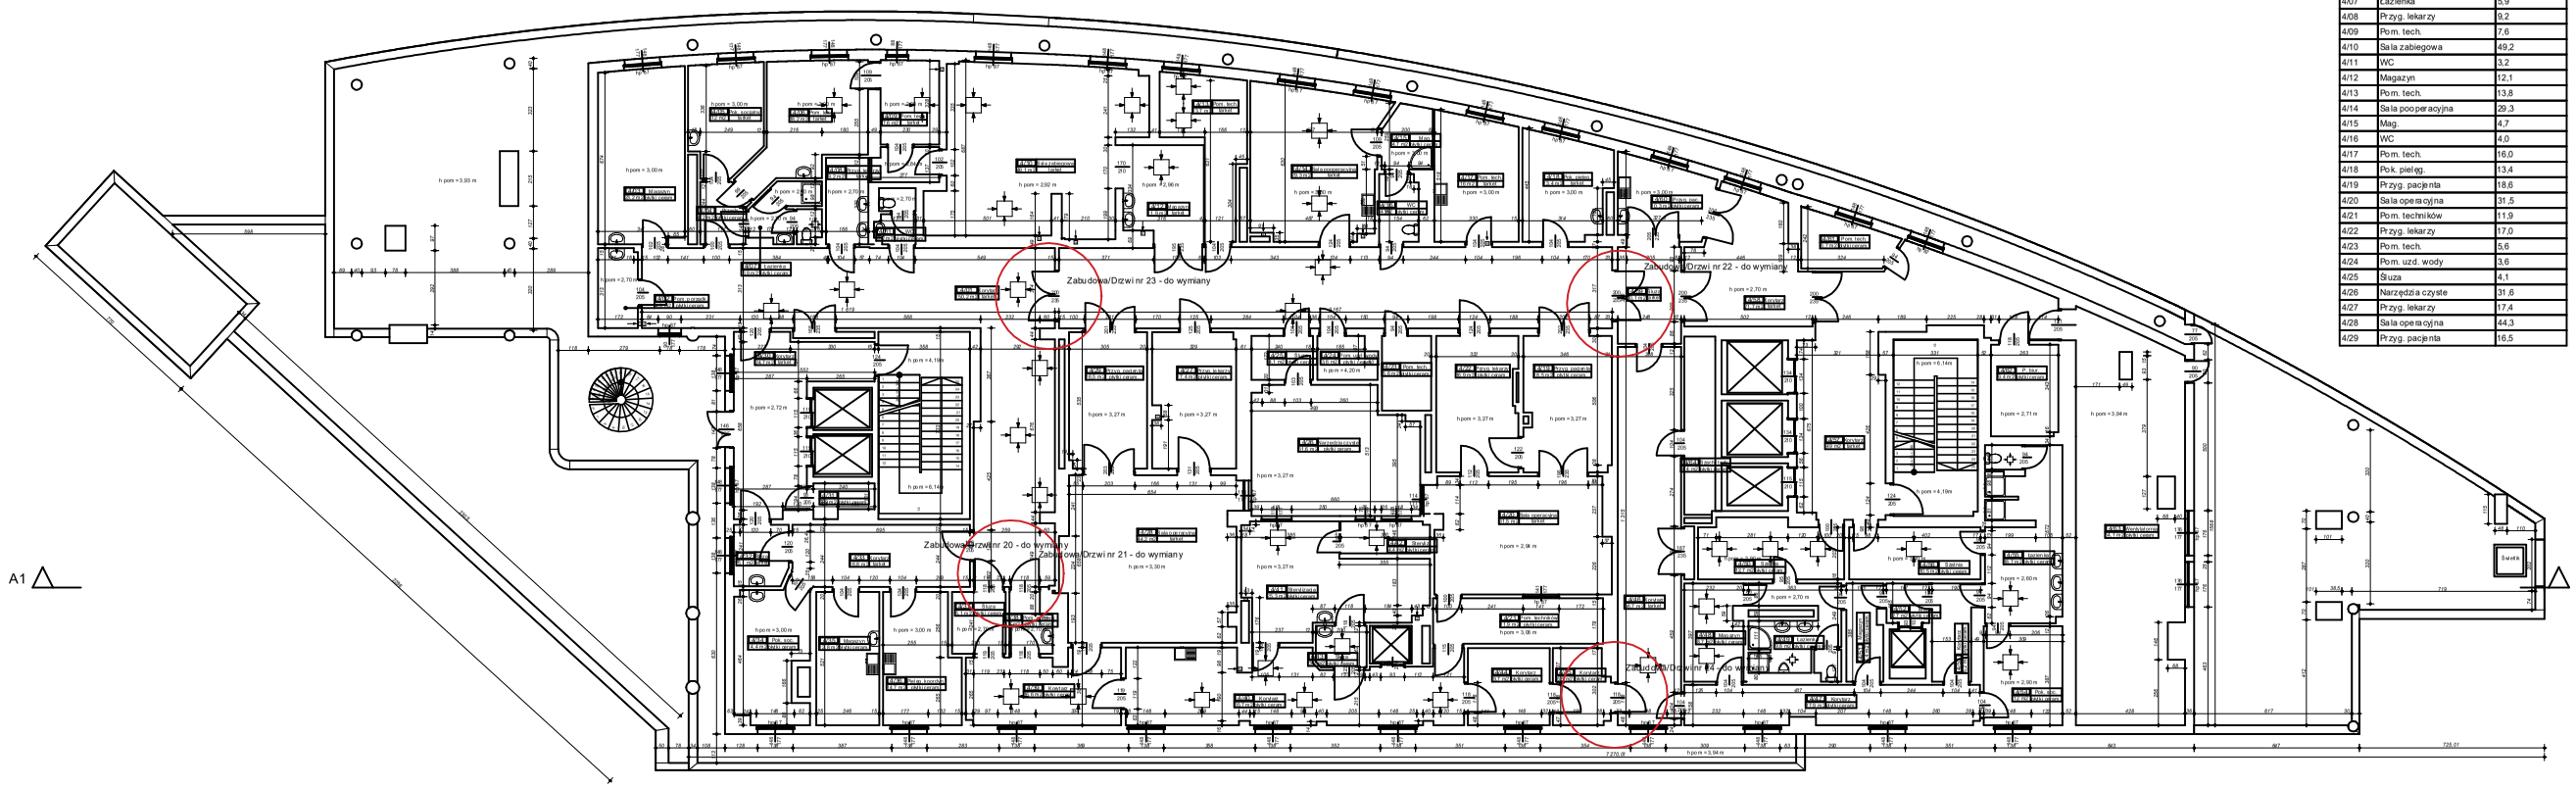

Zestawienie pomieszczeń

Nr	Nazwa strefy	Powierzchnia
4/01	Korytarz	150,2
4/02	Pom. porządk.	4,9
4/03	Magazyn	23,2
4/04	Przeds.	4,2
4/05	Pok. socjalny	12,0
4/06	Pom. lek.	18,4
4/07	Łazienka	5,9
4/08	Przyg. lekarzy	9,2
4/09	Pom. tech.	7,6
4/10	Sala zabiegowa	49,2
4/11	WC	3,2
4/12	Magazyn	12,1
4/13	Pom. tech.	13,8
4/14	Sala pooperacyjna	29,3
4/15	Mag.	4,7
4/16	WC	4,0
4/17	Pom. tech.	16,0
4/18	Pok. pieleg.	13,4
4/19	Przyg. pacjenta	18,6
4/20	Sala operacyjna	31,5
4/21	Pom. techników	11,9
4/22	Przyg. lekarzy	17,0
4/23	Pom. tech.	5,6
4/24	Pom. uzd. wody	3,6
4/25	Śluza	4,1
4/26	Narzędzia czyste	31,6
4/27	Przyg. lekarzy	17,4
4/28	Sala operacyjna	44,3
4/29	Przyg. pacjenta	16,5

Zestawienie pomieszczeń

Nr	Nazwa strefy	Powierzchnia
4/30	Korytarz	24,8
4/31		2,9
4/32	Śluza	5,2
4/33	Korytarz	16,8
4/34	Pok. soc.	14,4
4/35	Magazyn	12,8
4/36	Pieleg. koordyn.	14,7
4/37	Śluza	5,2
4/38	Pom. porządk.	3,7
4/39	Korytarz	16,6
4/40	Korytarz	35,7
4/41	Sterylizacja	25,3
4/42	Sterylizacja	4,4
4/43	Śluza	5,2
4/44	Korytarz	9,7
4/45	Korytarz	6,6
4/46	Korytarz	36,7
4/47	Korytarz	17,9
4/48	Magazyn	8,7
4/49	Łazienka	9,8
4/50	Szatnia	12,7
4/51	Magazyn	5,4
4/52	Mag.	2,7
4/53	Korytarz	8,2
4/54	Pok. soc.	12,0
4/55	Łazienka	18,7
4/56	Szatnia	10,5
4/57	Korytarz	49,3
4/58	Korytarz	21,7
4/59	Śluza	10,1
4/60	Przyg. pac.	10,3
4/61	Pom. tech.	6,7
4/62	P. biur.	9,4
4/63	Wentylatornia	64,5
4/64	Szachttech.	8,4
		1 107,1 m²

RZUT IV PIĘTRA

SCHEMAT BUDYNKU

Autor/autorzy projektowi: CANEA Wydział i Konsorcjum - Arch.* Pracownia
25-369 Kielce, Al. Legionów 3/6
tel. (41) 344-7260, fax. (41) 344-27-65, e-mail: kielce@canea.com.pl

Inwestor: WOJEWÓDZKI SZPITAL ZESPOLONY W KIELCACH

Temat: INWENTARYZACJA BUDYNKÓW WOJEWÓDZKIEGO SZPITALA ZESPOLONEGO W KIELCACH

Nazwa: INWENTARYZACJA BUDYNKU NR 12 ŚWIĘTOKRZYSKIE CENTRUM KARDIOLOGII

Adres obiektu: Kielce, ul. Grunwaldzka 45

Skala: A — Branża: ARCHITEKTURA

Nr proj.: 10-03-01 — Etap: INWENTARYZACJA BUDOWLANA

Data: 03.2010

FUNKCJA	NAZWISKO	PODPIS
Opracował:	mgr inż. Alina Pietkowska w upr. 6/KI/2000/POOIIB	

Rys.: RZUT IV PIĘTRA — Skala: 1:100 — Nr rys.: INW-006