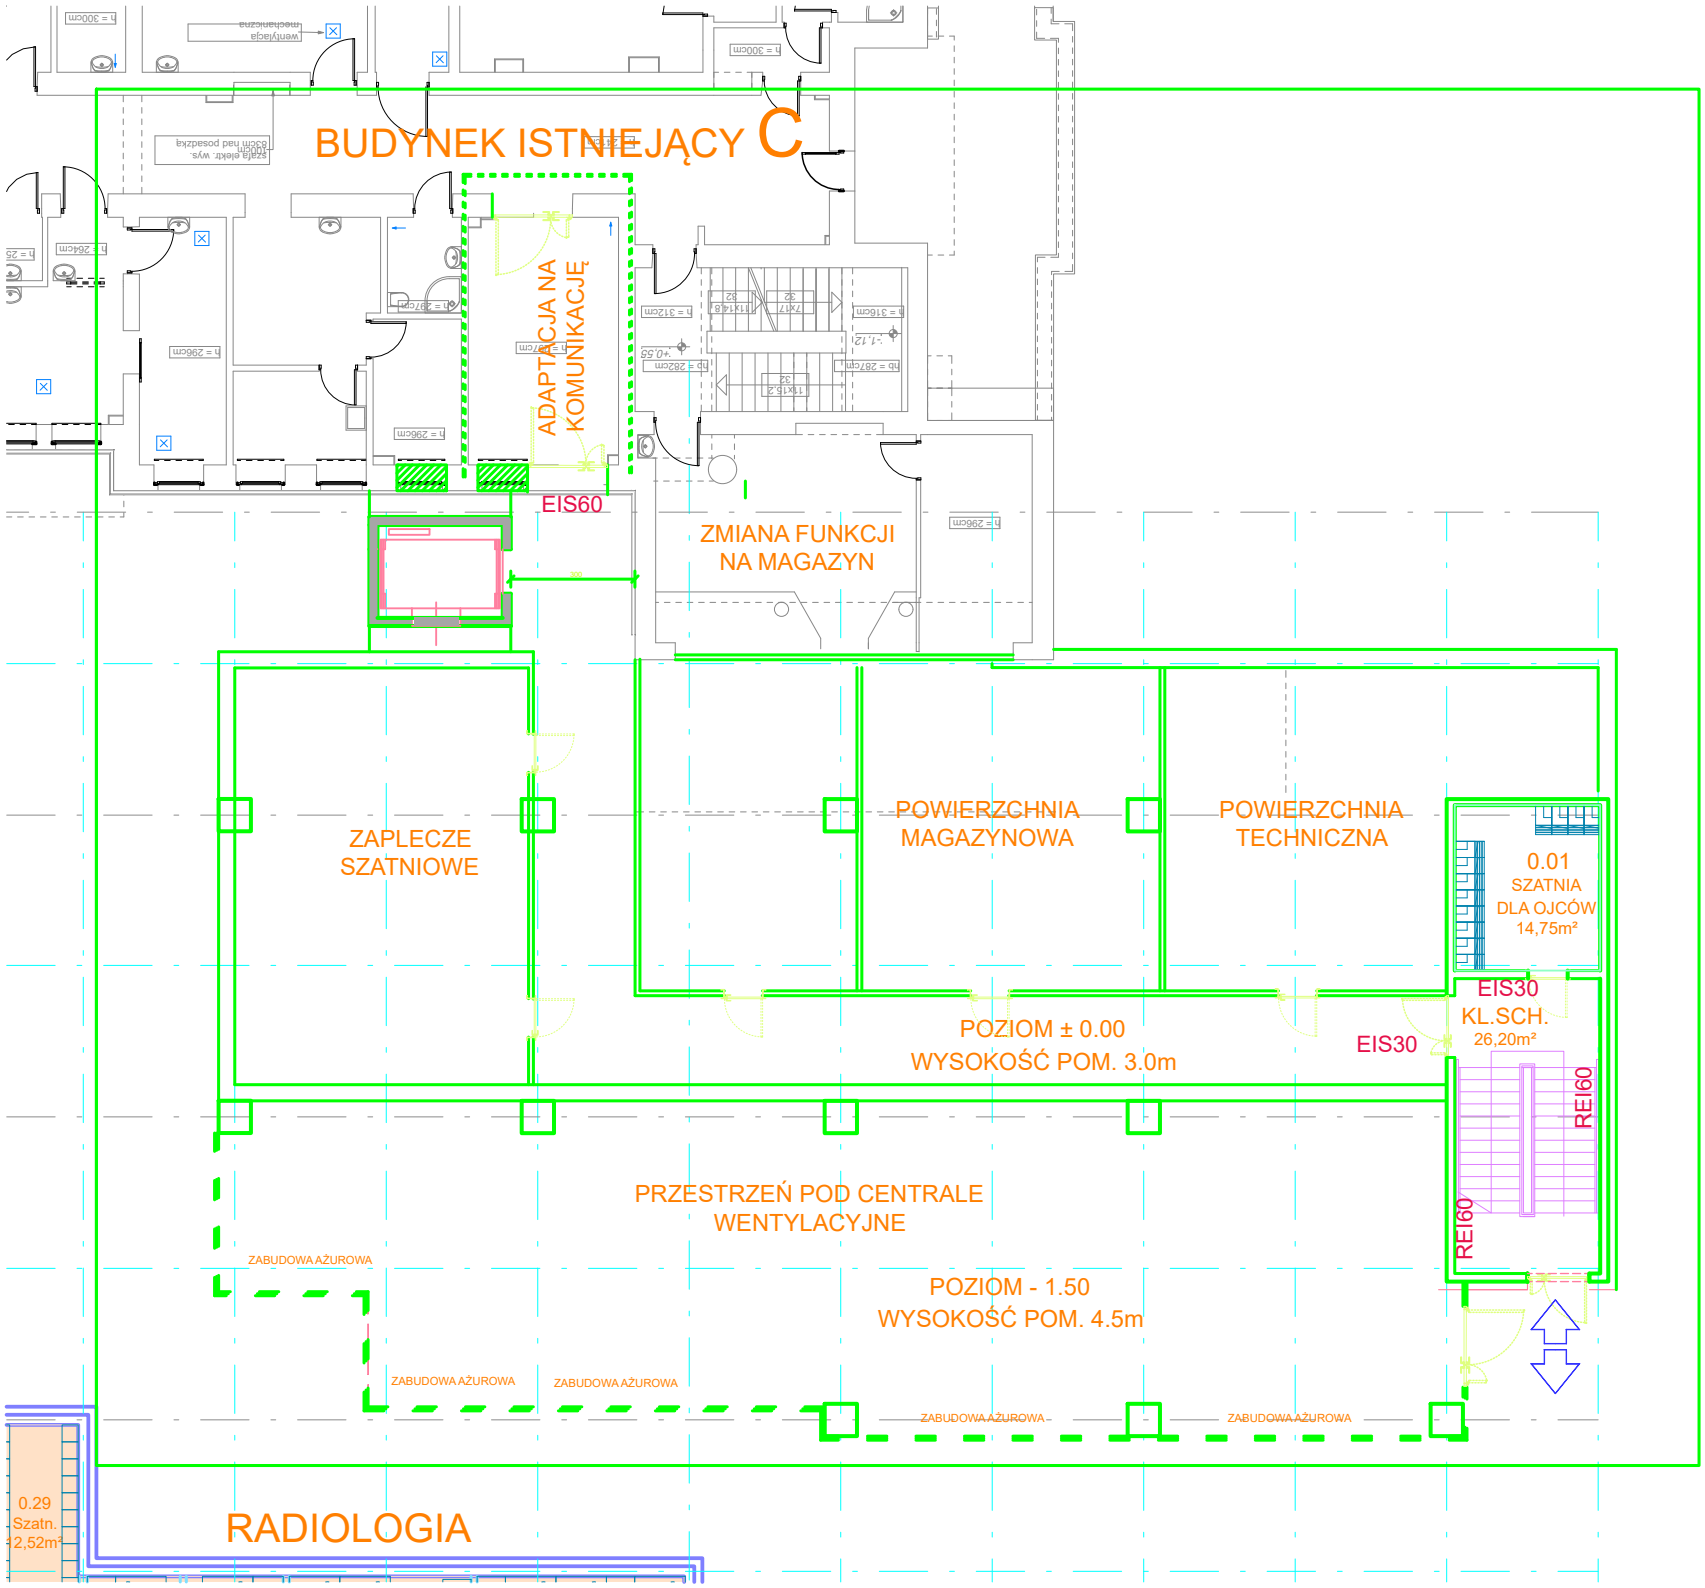
BUDYNEK ISTNIEJĄCY C
ADAPTACJA NA KOMUNIKACJĘ
EIS60
ZMIANA FUNKCJI NA MAGAZYN
ZAPLECZE SZATNIOWE
POWIERZCHNIA MAGAZYNOWA
POWIERZCHNIA TECHNICZNA
0.01 SZATNIA DLA OJCÓW 14,75m²
EIS30 KL.SCH. 26,20m²
EIS30
REI60
REI60
POZIOM ± 0.00
WYSOKOŚĆ POM. 3.0m
PRZESTRZEŃ POD CENTRALE WENTYLACYJNE
ZABUDOWA AŻUROWA
ZABUDOWA AŻUROWA
ZABUDOWA AŻUROWA
ZABUDOWA AŻUROWA
ZABUDOWA AŻUROWA
POZIOM - 1.50
WYSOKOŚĆ POM. 4.5m
0.29 Szatn. 2,52m²
RADIOLOGIA