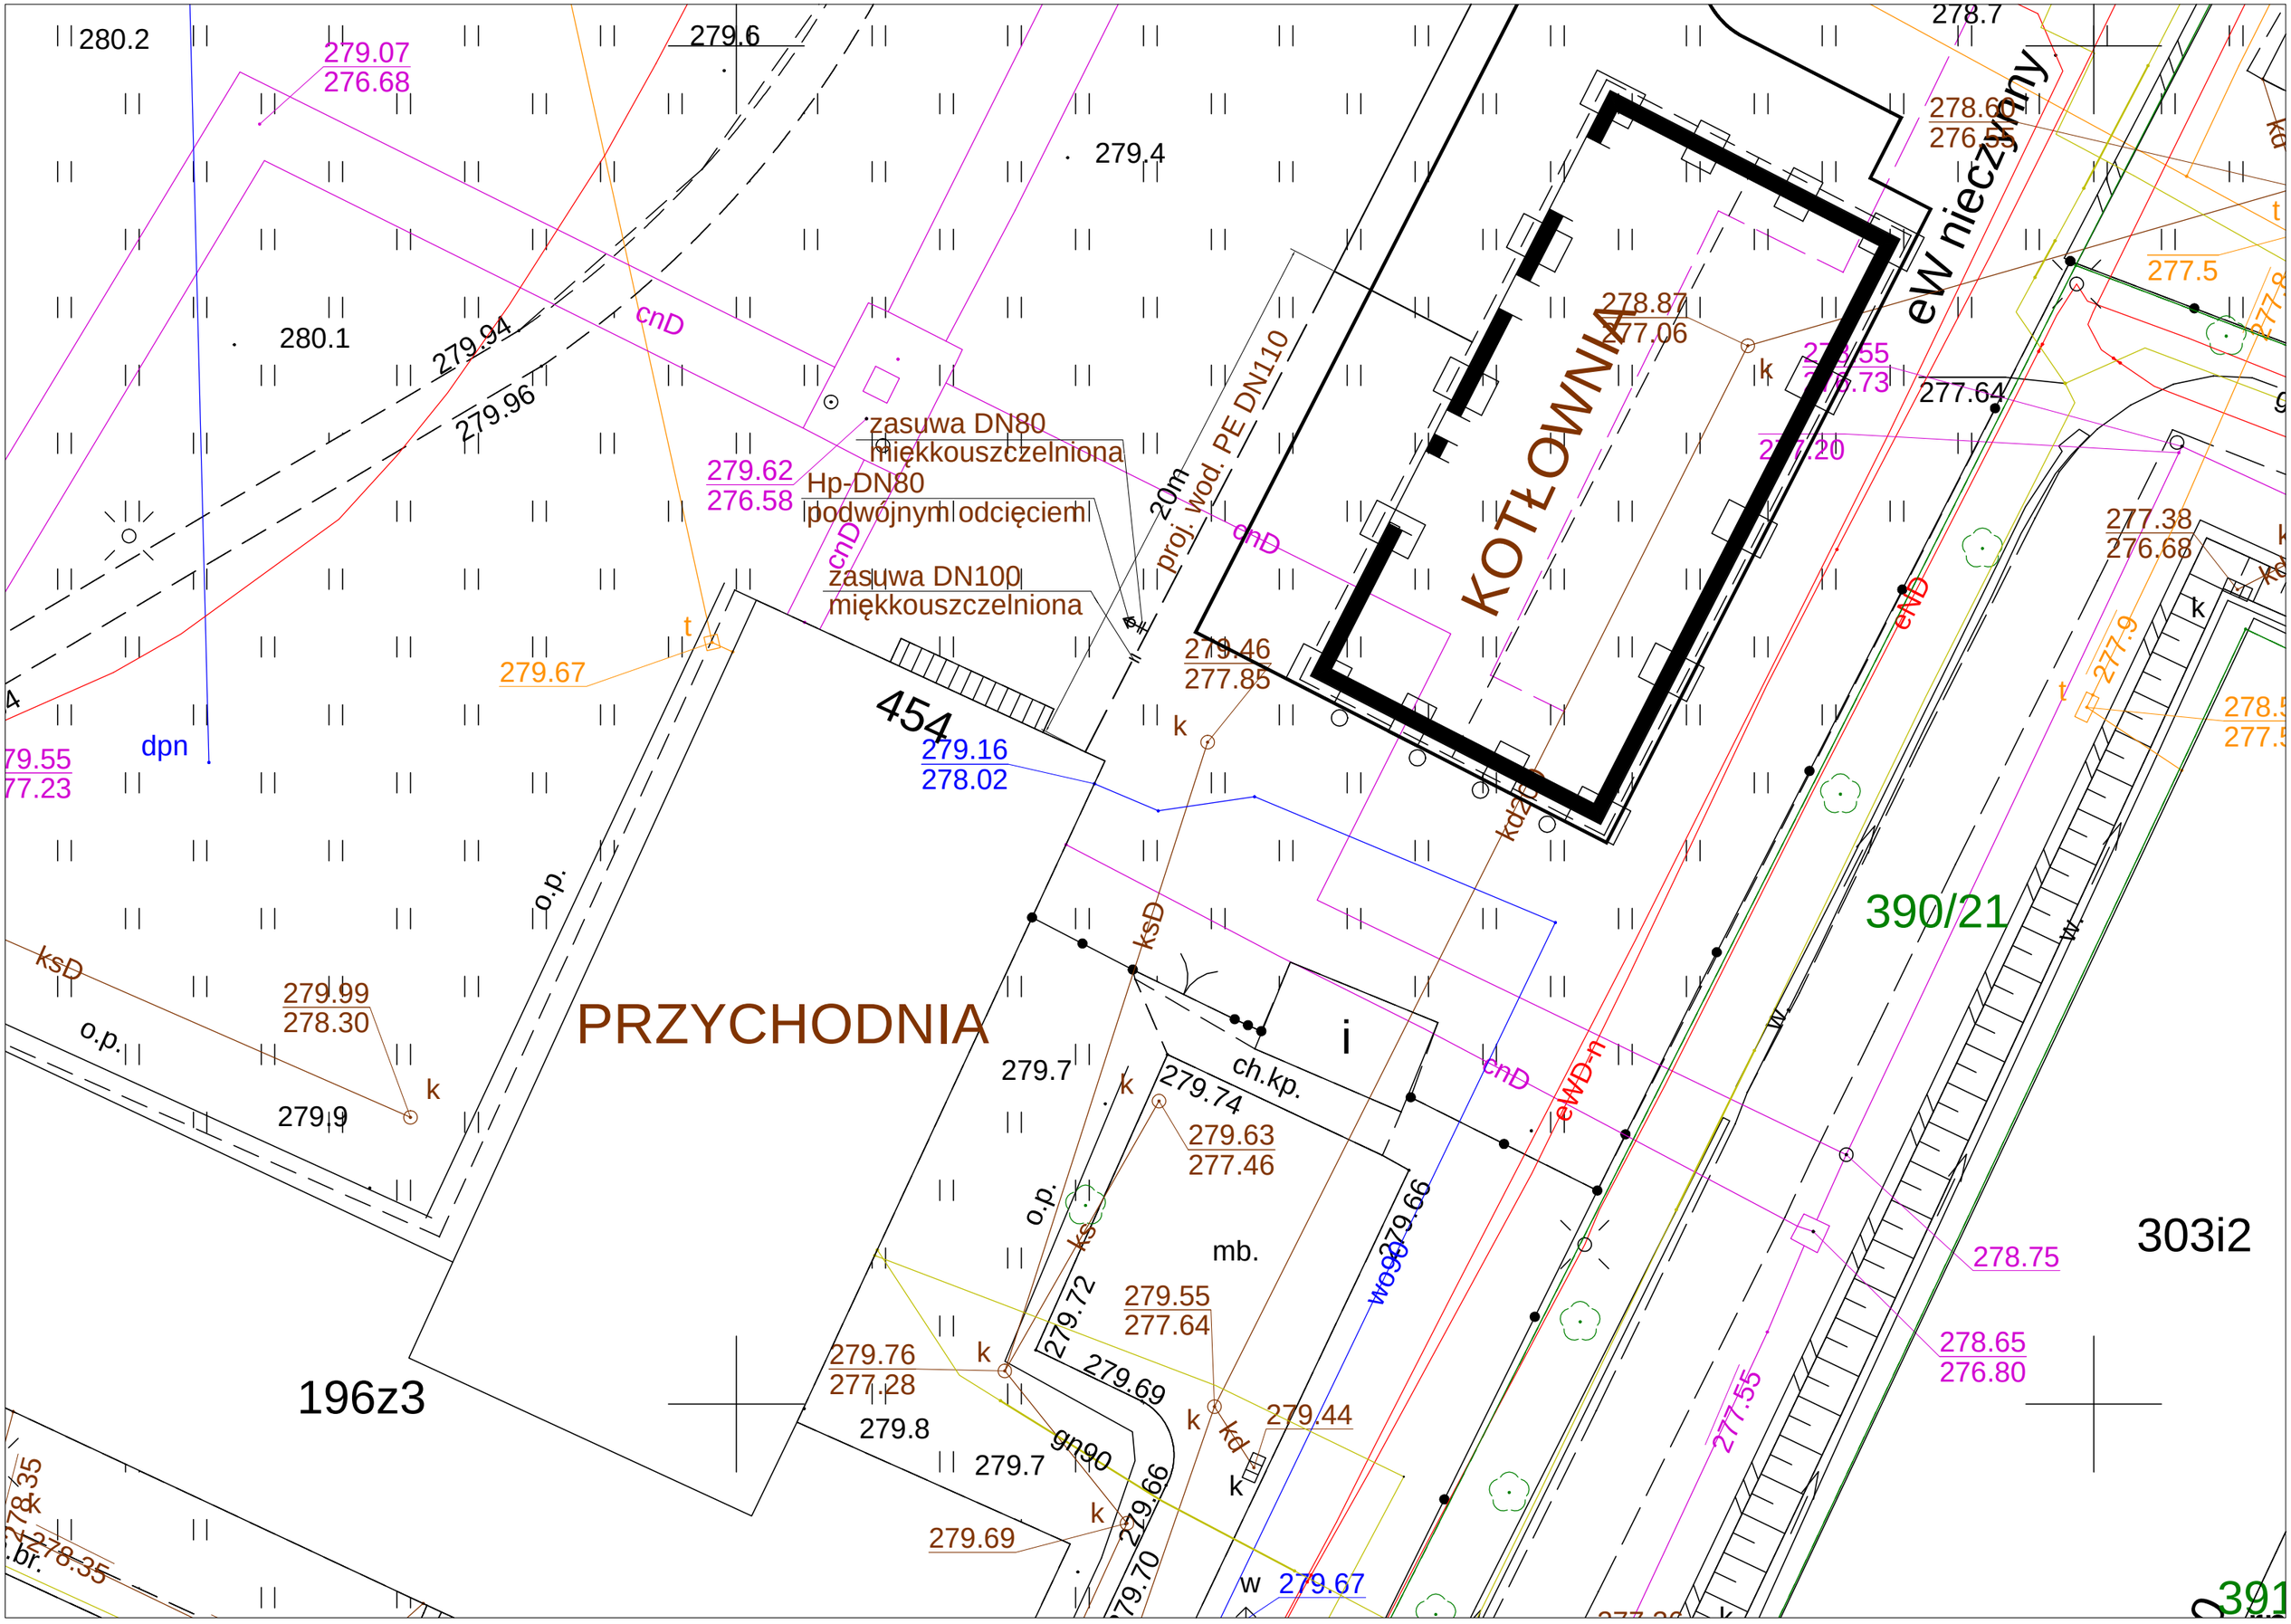

KOTŁOWNIA
PRZYCHODNIA
eW nieczynny
zasuwa DN80
miękkouszczelniona
Hp-DN80
podwójnym odcięciem
zasuwa DN100
miękkouszczelniona
proj. wod. PE DN110
20m
454
390/21
303i2
196z3
391
mb.
ch.kp.
o.p.
dpn
cnD
ksD
kd
gn90
wo90
eWD-n
w
k
t
279.07
276.68
279.62
276.58
279.46
277.85
279.16
278.02
279.99
278.30
279.63
277.46
279.55
277.64
279.76
277.28
279.44
279.69
279.67
278.87
277.06
277.38
276.68
278.75
278.65
276.80
277.55
277.5
277.9
279.94
279.96
279.67
279.9
279.7
279.8
279.72
279.74
279.66
279.70
278.35