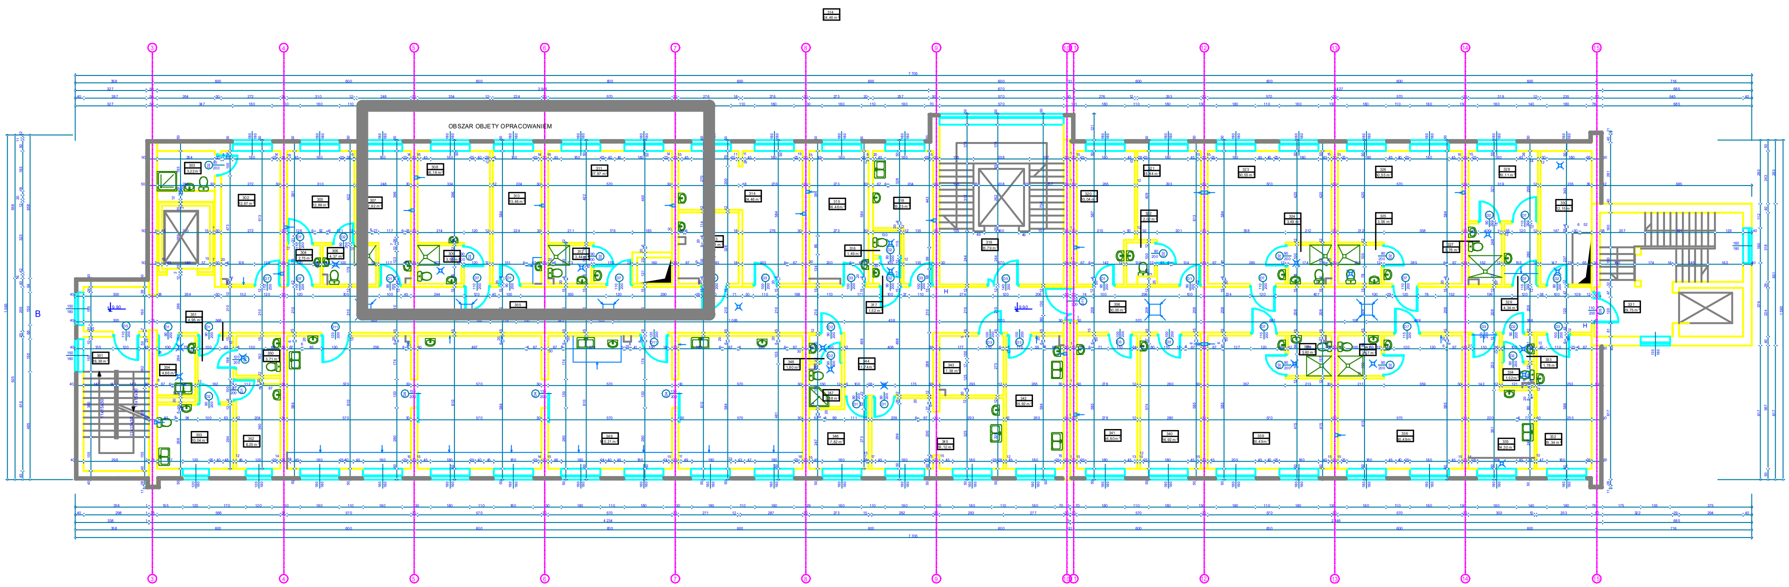


| POM. NR | PRZEZNACZENIE | POSADZKA | POW. m2 |
|---|---|---|---|
| 301 | KLATKA SCHODOWA | PŁYTKI CERAMICZNE | 18,39 m² |
| 302 | LEKARZ DYŻURNY | PCV RULON | 12,67 m² |
| 303 | ŁAZIENKA LEKARZA DYŻURNEGO | PŁYTKI CERAMICZNE | 3,22 m² |
| 304 | ŚLUZA FARTUCHOWO - UMYWALKOWA | PCV RULON | 2,75 m² |
| 305 | IZOLATKA | PCV RULON | 12,89 m² |
| 306 | ŁAZIENKA IZOLATKI | PŁYTKI CERAMICZNE | 4,37 m² |
| 307 | POKÓJ LEKARZY | PCV RULON | 12,92 m² |
| 308 | SALA CHORYCH 2 - OSOBOWA | PCV RULON | 16,16 m² |
| 309 | ŁAZIENKA SALI CHORYCH | PŁYTKI CERAMICZNE | 3,55 m² |
| 310 | POKÓJ LEKARZY | PCV RULON | 13,48 m² |
| 311 | SALA CHORYCH 4 - OSOBOWA | PCV RULON | 27,97 m² |
| 312 | ŁAZIENKA SALI CHORYCH | PŁYTKI CERAMICZNE | 3,44 m² |
| 313 | ŁAZIENKA Z WANNĄ NAJAZDOWĄ | PCV RULON | 8,81 m² |
| 314 | POKÓJ LEKARZY | PCV RULON | 24,46 m² |
| 315 | POKÓJ PIELĘGNIARKI ODDZIAŁOWEJ | PCV RULON | 16,46 m² |
| 316 | WC PERSONELU | PŁYTKI CERAMICZNE | 1,49 m² |
| 317 | PRZEDSIONEK WC PERSONELU | PŁYTKI CERAMICZNE | 1,52 m² |
| 318 | POKÓJ SOCJALNY | PŁYTKI CERAMICZNE | 13,25 m² |
| 319 | KLATKA SCHODOWA | PCV RULON | 33,79 m² |
| 320 | SEKRETARIAT | PCV RULON | 15,04 m² |
| 321 | GABINET ORDYNATORA | PCV RULON | 15,84 m² |
| 322 | WC ORDYNATORA | PŁYTKI CERAMICZNE | 2,02 m² |
| 323 | SALA CHORYCH 5 - OSOBOWA | PCV RULON | 30,55 m² |
| 324 | ŁAZIENKA SALI CHORYCH | PŁYTKI CERAMICZNE | 3,49 m² |
| 325 | ŁAZIENKA SALI CHORYCH | PCV RULON | 3,56 m² |
| 326 | SALA CHORYCH 5 - OSOBOWA | PŁYTKI CERAMICZNE | 30,55 m² |
| 327 | ŁAZIENKA IZOLATKI | PŁYTKI CERAMICZNE | 3,76 m² |
| 328 | IZOLATKA | PCV RULON | 10,11 m² |
| 329 | ŚLUZA FARTUCHOWO - UMYWALKOWA | PCV RULON | 4,34 m² |
| 330 | MAGAZYN ODDZIAŁOWY | PCV RULON | 12,15 m² |
| 331 | KLATKA SCHODOWA | PCV RULON | 29,75 m² |
| 332 | GABINET LEKARSKI | PCV RULON | 15,34 m² |
| 333 | PRZEDSIONEK WC ODWIEDZAJĄCYCH | PŁYTKI CERAMICZNE | 1,78 m² |
| 334 | WC ODWIEDZAJACYCH | PŁYTKI CERAMICZNE | 1,52 m² |
| 335 | GABINET ZABIEGOWY | PCV RULON | 14,30 m² |
| 336 | SALA CHORYCH 5 - OSOBOWA | PCV RULON | 30,49 m² |
| 337 | ŁAZIENKA SALI CHORYCH | PŁYTKI CERAMICZNE | 3,67 m² |
| 338 | ŁAZIENKA SALI CHORYCH | PŁYTKI CERAMICZNE | 3,60 m² |
| 339 | SALA CHORYCH 5 - OSOBOWA | PCV RULON | 30,49 m² |
| 340 | POKÓJ LEKARSKI | PCV RULON | 16,92 m² |
| 341 | POKÓ ZABIEGOWY USG | PCV RULON | 16,80 m² |
| 342 | GABINET ZABIEGOWY | PŁYTKI CERAMICZNE | 15,92 m² |
| 343 | MAGAZYN PODRĘCZNY | PŁYTKI CERAMICZNE | 7,38 m² |
| 344 | PUNKT PIELĘGNIARSKI | PCV RULON | 11,74 m² |
| 345 | POKÓJ ZABIEGÓW PIELĘGNIARSKICH | PCV RULON | 19,12 m² |
| 346 | MAGAZYN BIELIZNY CZYSTEJ | PCV RULON | 7,82 m² |
| 347 | ŁAZIENKA PERSONELU | PŁYTKI CERAMICZNE | 2,88 m² |
| 348 | PRZEDSIONEK ŁAZIENKI | PŁYTKI CERAMICZNE | 1,80 m² |
| 349 | SALA OIT 8 - OSOBOWA | PCV RULON | 140,21 m² |
| 350 | WC OSÓB NIEPEŁNOSPRAWNYCH | PŁYTKI CERAMICZNE | 3,71 m² |
| 351 | PRZEDSIONEK | PŁYTKI CERAMICZNE | 4,95 m² |
| 352 | MAGAZYN BIELIZNY BRUDNEJ | PŁYTKI CERAMICZNE | 8,25 m² |
| 353 | BRUDOWNIK | PŁYTKI CERAMICZNE | 10,04 m² |
| 354 | SKŁADZIK PORZĄDKOWY | PŁYTKI CERAMICZNE | 4,66 m² |
| 355 | KORYTARZ | PCV RULON | 96,06 m² |
| 356 | KORYTARZ | PCV RULON | 50,00 m² |
| | | SUMA | 912,2 m² |

Jednostka projektowa:

CANEA

CANEA Inżynieria i Komputery - Artur Polakowski
25-035 Kielce, Al. Legionów 3/4
tel: (41) 344-7000; fax: (41) 344-77-80; e-mail: biuro@canea.com.pl

Inwestor:

WOJEWÓDZKI SZPITAL ZESPOLONY
W KIELCACH

Temat:

**INWENTARYZACJA BUDYNKÓW WOJEWÓDZKIEGO SZPITALA ZESPOLONEGO W KIELCACH**

Zadanie:

INWENTARYZACJA BUDYNKU NR 6A,6B
ŚWIĘTOKRZYSKIE CENTRUM NEUROLOGII

| | | | |
|---|---|---|---|
| Adres obiektu: | Kielce, ul. Grunwaldzka | | |
| Rewizja: A | Branża: ARCHITEKTURA | | |
| Nr proj.: 15-08-01 | Etap: INWENTARYZACJA BUDOWLANA | | |
| Data: 03.2016 | | | |
| FUNKCJA | NAZWISKO | PODPIS | |
| Opracował: | mgr inż. Artur Polakowski nr upr. SWK/0088/POOK/06 | | |
| Tytuł: RZUT III PIĘTRA | | Skala: 1:100 | Rys.: INW-007 |