

KLATKI SCHODOWE

KL1 KL2 KL3 KL4 KL5 KL6

PODDASZE





POZIOM 3

POZIOM 2

POZIOM 1

POZIOM 0

POZIOM -1

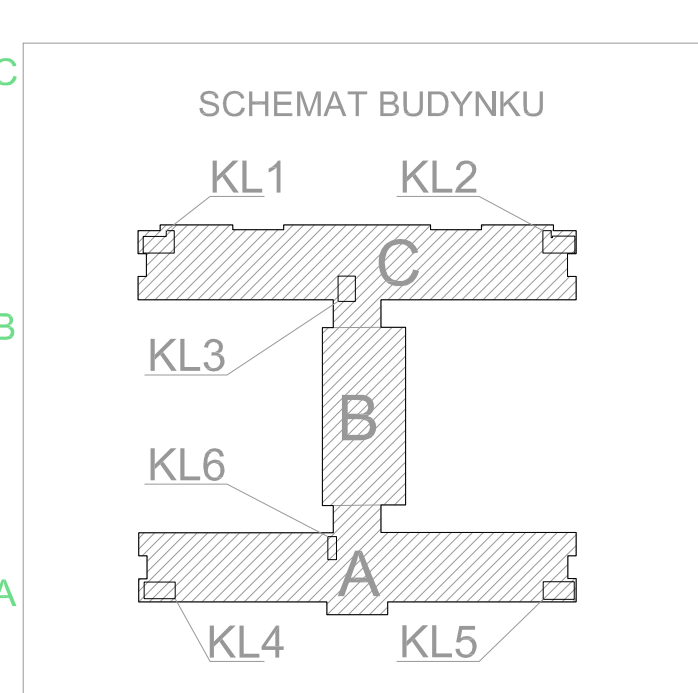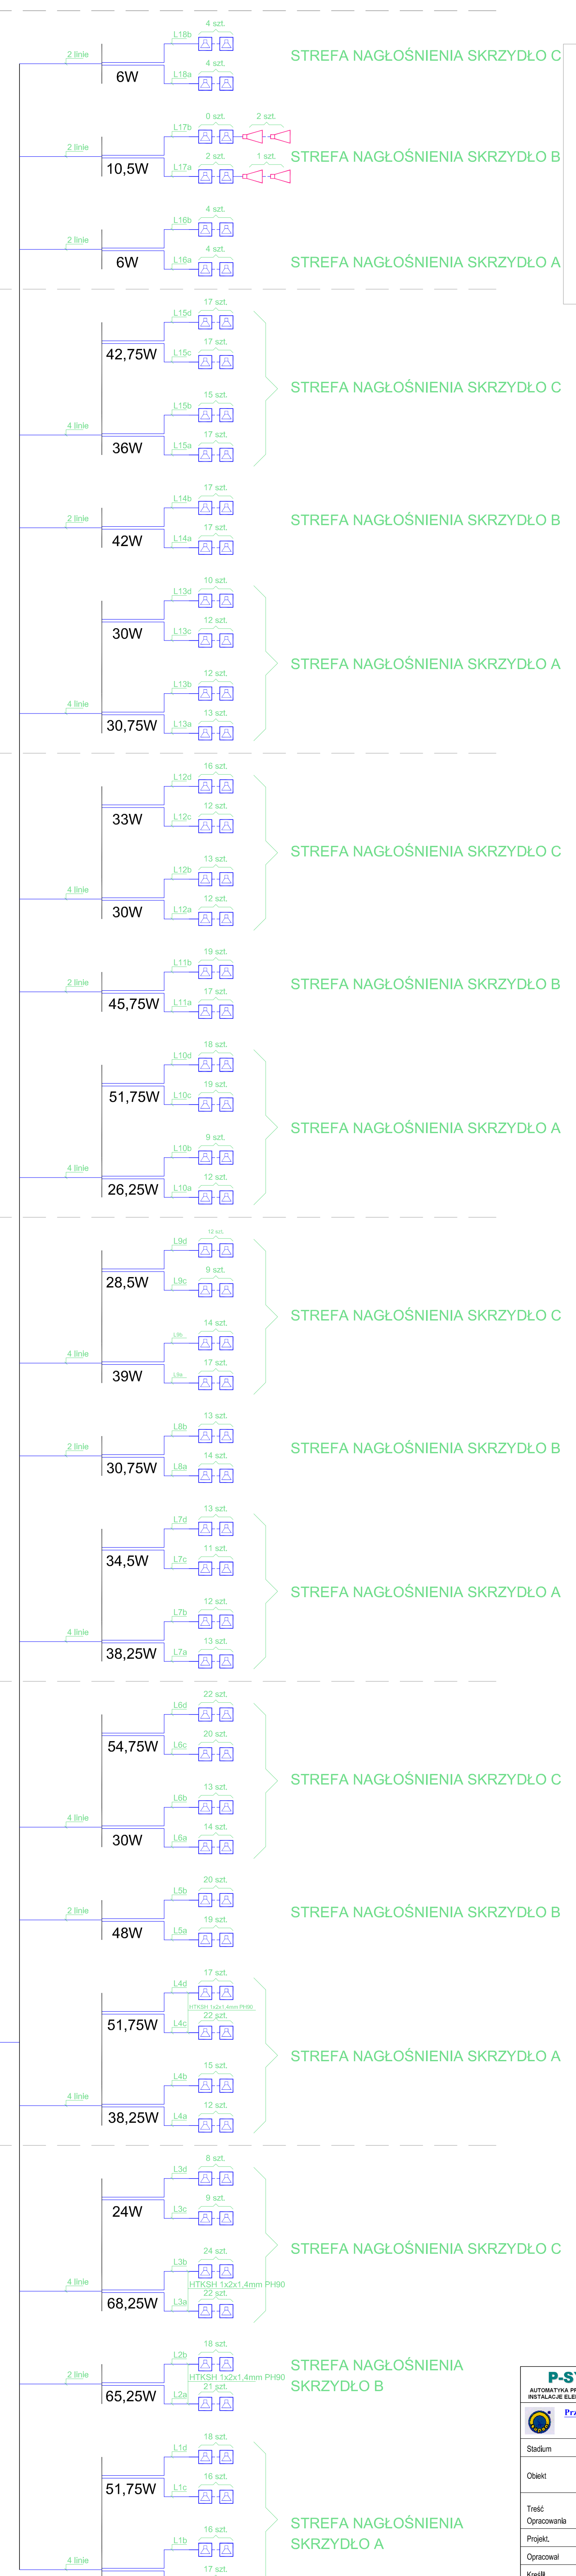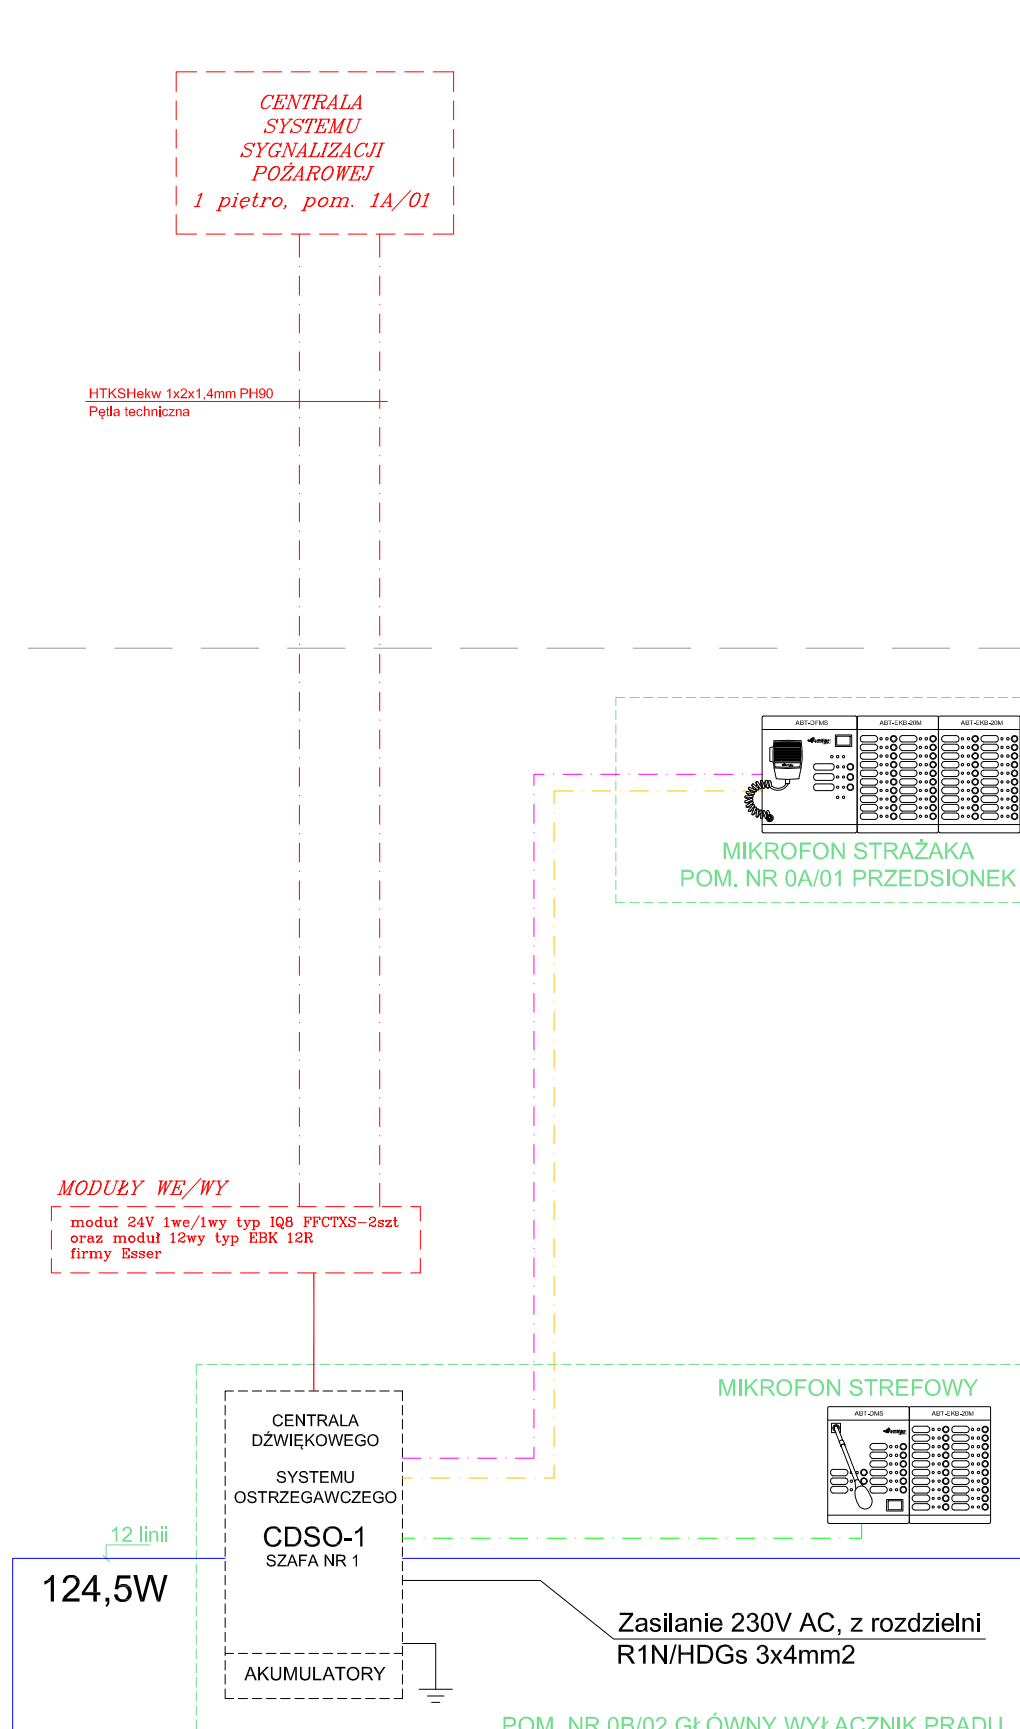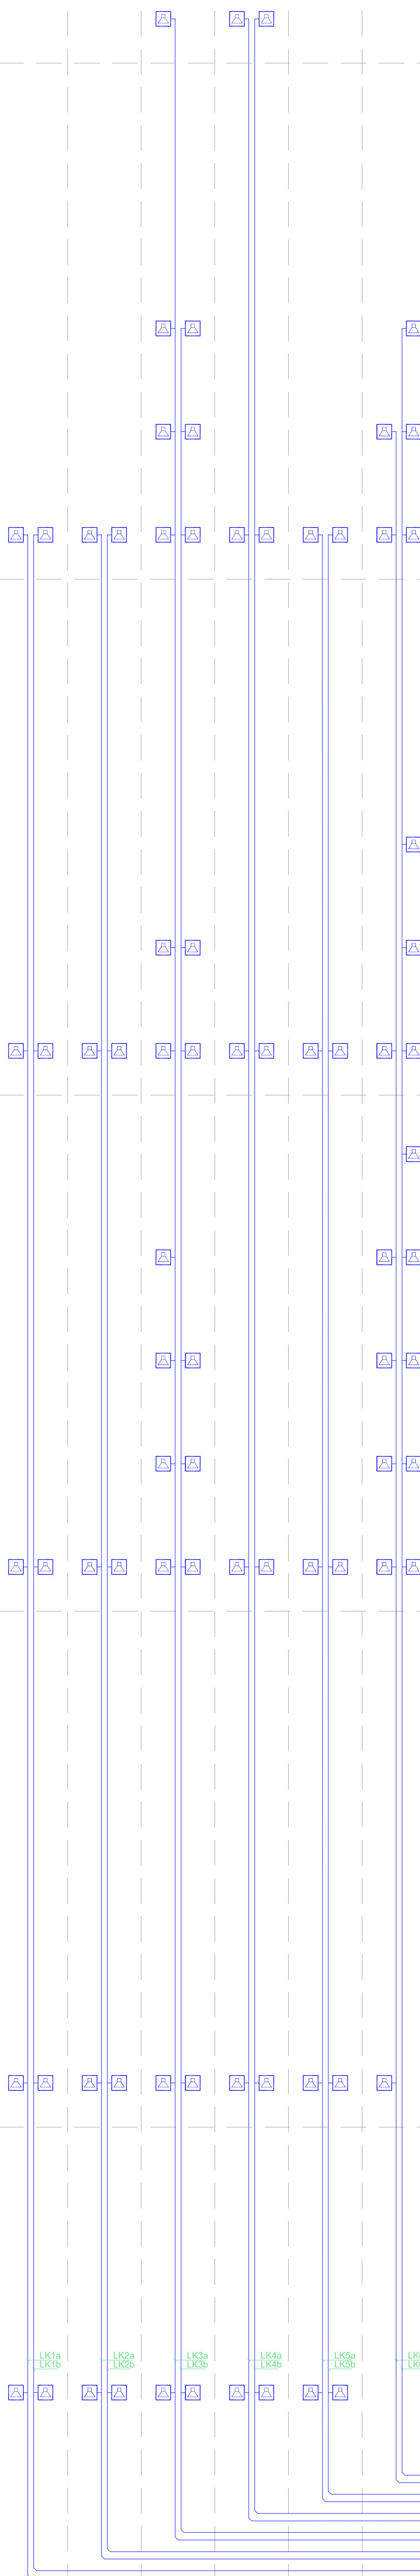

LEGENDA

	POŻAROWY GŁOŚNIK NASCIENNY - ABT-W6
	POŻAROWY GŁOŚNIK TUBOWY - ABT-T1510
	MIKROFON STRAŻAKA ABT-DFMS
	MIKROFON STREFOWY ABT-DMS
	ROZSZERZENIE MIKROFONU ABT-EKB-20M
	CENTRALA SYSTEMU DSO
	PRZEWÓD HTKSH 1x2x1,4mm PH90
	PRZEWÓD FUJTP kat.5e 4x2x0,5mm
	PRZEWÓD FOC-2-SLT-1HFFR PH120E30-E60
	PRZEWÓD HTKSheW PH90
	PRZEWÓD HDGs 2x2,5 mm ² PH90

CDSO-1
SZAFKA NR 1
RACK 42U 600x800mm

42	PANEL WENTYLATORA
41	
40	
39	ABT-PA8160B - W1
38	WZMOCNIACZ MOCY B=160W
37	
36	
35	ABT-PA2650B - W2
34	WZMOCNIACZ MOCY B=600W
33	
32	ABT-PA8160B - W3
31	WZMOCNIACZ MOCY B=160W
30	
29	
28	ABT-PA8080B - W4
27	WZMOCNIACZ MOCY B=80W
26	
25	
24	ABT-CU-11LCD nr 1
23	JEDNOSTKA KONTROLI
22	
21	
20	
19	ABT-CU-11LT nr 2
18	JEDNOSTKA KONTROLI
17	
16	
15	ABT-CU-11LT nr 3
14	JEDNOSTKA KONTROLI
13	
12	ABT-PP4 - nr 1
11	ZESTAW 2 ZABEZPECZENIA
10	ABT-PS4800
9	ABT-PSM48 - nr 1
8	MENADŻER ZASILANIA
7	
6	
5	
4	
3	
2	
1	

P-SYSTEM		PPL&I PROJEKT SYSTEM Tomasz Chybiński		Projektant DSO	
AUTOMATYKA PRZERYSZCZANIA BUDYNKOWA		ul. Podborska 3, 25-351 Kielec		tel. 604 974 321 e-mail: biuro@p-system.com.pl	
WYKONAWCA ELEKTRYCZNE WYKONAWSTWO		Przedsiębiorstwo Handlowo-Techniczne SE PONS Sp. z o.o.		Generał wykonawca	
ul. Sandomierska 105, 25-324 Kielec		tel./fax. 41-368-04-14			
Stadium	Projekt wykonawczy	Branda	Teletychnika	DT	NR
Opis	Budynek Główny Wojewódzkiego Szpitala Zespołowego przy ul. Grunwaldzkiej 45, 25-736 w Kielcach.				
Przebieg	Projekt dźwiękowego systemu ostrzegawczego DSO			Data	12.2022
Opis	Schemat elektryczny systemu DSO			Skala	...
Projekt	mjr inż. Tomasz Chybiński, upr. nr SWK0140/PWOC04			Nr rys.	IT-07
Opracował	Marcin Segieta				
Kreślił	...				
Sprawił	...				
Kier. pracowni	...				