



LEGENDA:  
  
 - WYCIERACZKA ZEWNĘTRZNA  
 - WYCIERACZKA WEWNĘTRZNA

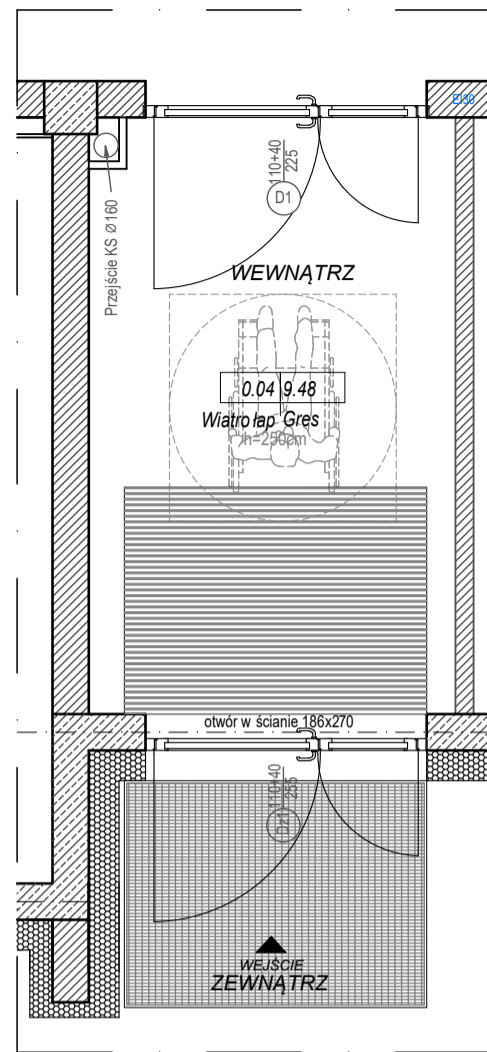

RZUT WEJŚCIE GŁÓWNE  
 SKALA 1:50

**WYCIERACZKA WEWNĘTRZNA SYSTEMOWA- 5 szt.**  
 Wycieraczka z naprzemiennymi lamelami z rypsu i szczotek  
 Wpuszczana w posadzkę, obniżenie o głębokości 15 mm

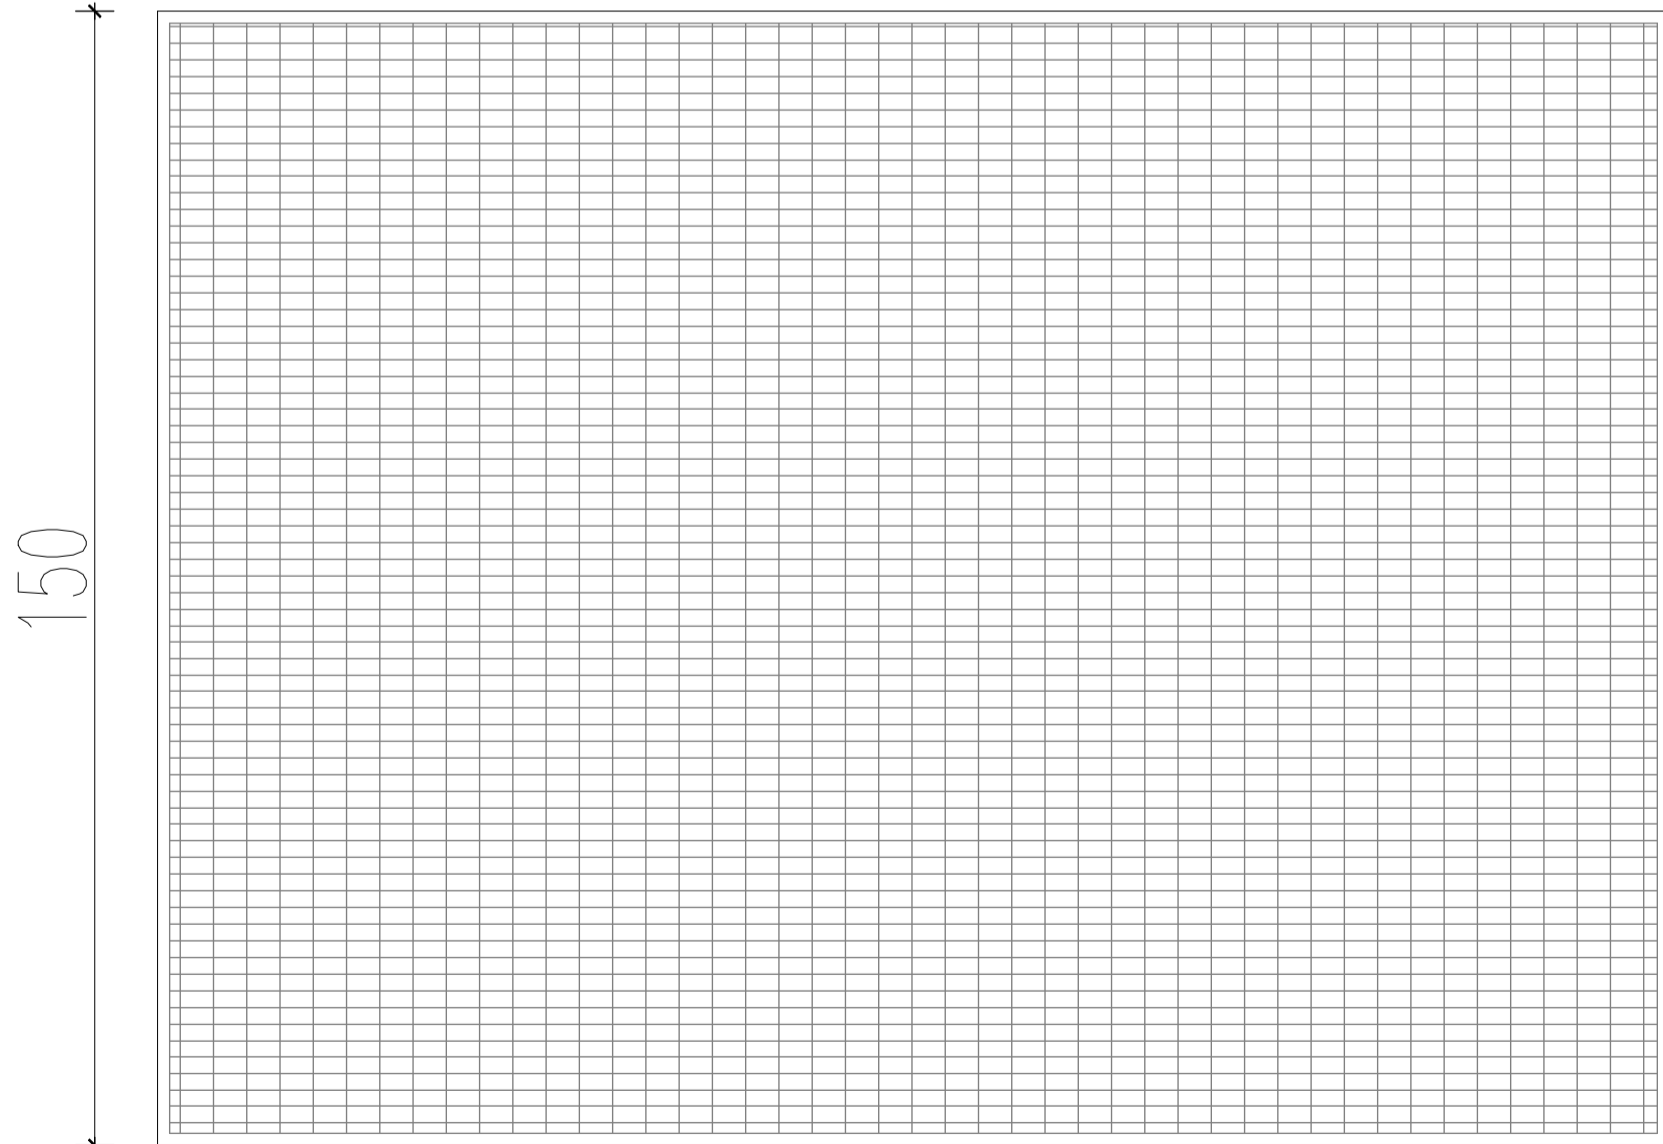

**WYCIERACZKA ZEWNĘTRZNA SYSTEMOWA- 5 szt.**  
 Krata stalowa ocynkowana ogniowo o wymiarze 150x200 cm,  
 grubość całkowita 25 mm, oczko 44/11 mm, płaskowniki nośne 25x2 mm  
 Właściwości antypoślizgowe- każdy płaskownik poprzeczny seratowany  
 Wycieraczka zagłębiona w chodniku z kostki

- Uwagi ogólne:
1. Projektant nie bierze odpowiedzialności za prawdziwość danych, otrzymanych od Inwestora.
  2. Wszystkie stosowane materiały i rozwiązania technologiczne (wykonawcze) muszą być uzgodnione z Projektantem i Inwestorem przed wykonaniem.
  3. W przypadku nieokreślenia wymogów dla innych rozwiązań, nieuwjętych niniejszym opracowaniem, należy uzgodnić je każdorazowo z Projektantem.
  4. W razie wątpliwości co do zamierzeń i rozwiązań projektowych, detali lub wymiarów należy skontaktować się z Projektantem.
  5. Projekt należy rozpatrywać łącznie ze wszystkimi pozostałymi projektami branżowymi.
  6. Wszystkie wymiary należy sprawdzić na budowie przed wykonaniem robót. O wszelkich niezgodnościach należy powiadomić Inspektora Nadzoru i Projektanta.
  7. Wymiary należy odczytywać z linii wymiarowych. Nie odczytywać wymiarów ze skali.

Inwestor:  
 Wojewódzki Szpital Zespolony w Kielcach  
 ul. Grunwaldzka 45, 25-736 Kielce  
 NIP 9591291292, REGON 28978500000, KRS 0000001580

Nazwa inwestycji:  
 Rozbudowa i przebudowa budynku Przychodni Przyszpitalnej (nr ewid. bud. 196) o Wojewódzką Poradnię dla dorosłych w ramach inwestycji „Wzmocnienie ambulatoryjnej opieki specjalistycznej w Wojewódzkim Szpitalu Zespolonym w Kielcach”, na działce nr ewid. 390/13, obręb 0015, przy Grunwaldzkiej 45 w Kielcach.

Adres Inwestycji:  
 ul. Grunwaldzka 45, 25-736 Kielce  
 Działki nr ewid.: część 390/13  
 obręb 0015 Kielce, gm. Kielce, pow. Miasto Kielce

**4idea** BIURO PROJEKTOWE  
 Karol Sitarski  
 ul. Złota 15/U5, 25-015 Kielce  
 tel: 510-032-264  
 e-mail: 4idea@4idea.pl

Faza Projektu	PROJEKT TECHNICZNY			
Temat Rysunku	Detal wycieraczek			
Funkcja	Projektant	Numer Uprawnień	Data	Podpis
Projektował	mgr inż. arch. Karol Sitarski	182/SWOKK/2014 do projektowania bez ograniczeń w specjalności architektonicznej		
Sprawdził	mgr inż. arch. Daniel Porzuczek	291/SWOKK/2017 do projektowania i kierowania robotami bud. bez ograniczeń w specjalności architektonicznej	Maj 2025	
Opracowała	mgr inż. arch. Patrycja Dykiel			
Rev.: 0	Skala: 1:10; 1:50	Branża: Architektura	Nr rys:	De-23