






LEGENDA


- 

Maszt odgromowy na podstawie betonowej izolowany H=3m
- 


druk FeZn fi8
- 

Przewody odprowadzające: druk Ø8mm prowadzony w rurach odgromowych. Złącze kontrolne w studzience probierczej w gruncie lub na elewacji
- 

Złącze krzyżowe
- 

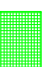uziom otokowy FeZn30x4
- 


panel fotowoltaiczny 720Wp

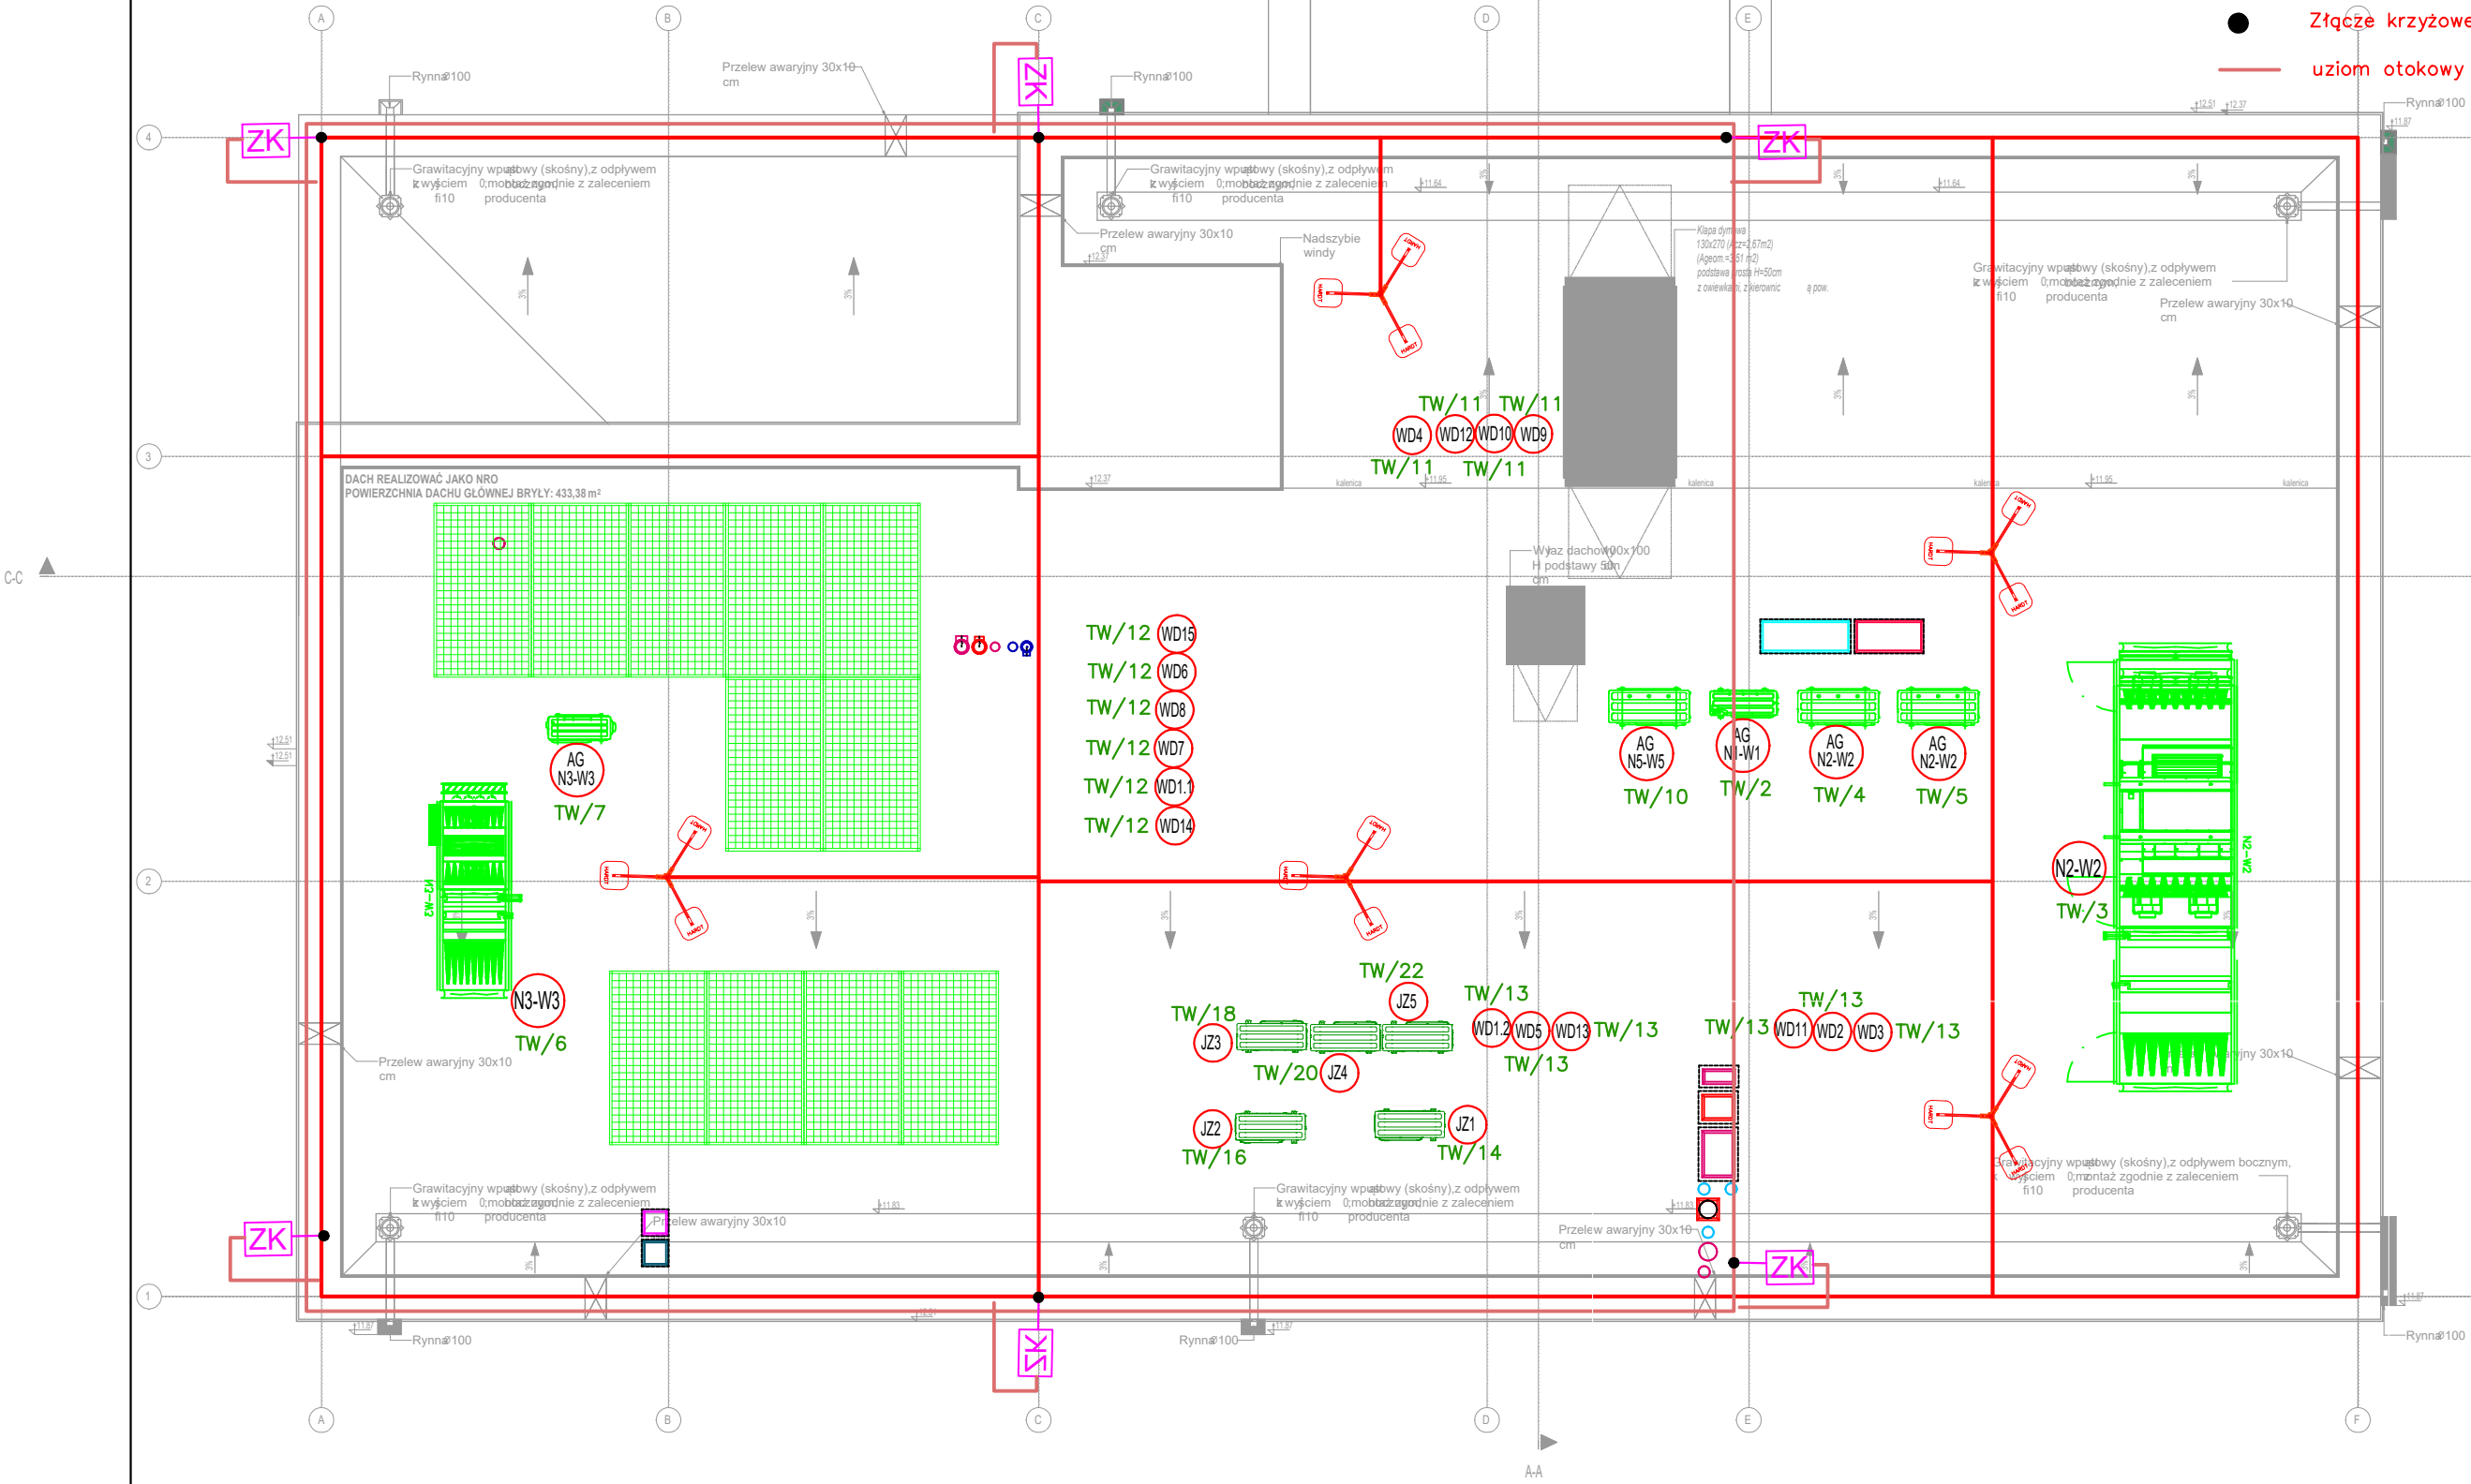

**Inwestor:**

Wojewódzki Szpital Zespolony w Kielcach

ul. Grunwaldzka 45  
25-736 Kielce  
NIP: 959-129-12-92  
REGON: 000289785  
KRS: 0000001580



**Nazwa Inwestycji:**

Rozbudowa i przebudowa budynku Szpitala Świętokrzyskiego Centrum Pediatrii (nr ewid. bud. 2437) o Wojewódzką Poradnię dla dzieci w ramach inwestycji „Wzmocnienie ambulatoryjnej opieki specjalistycznej w Wojewódzkim Szpitalu Zespolonym w Kielcach”, na działkach nr ewid. 389/10, 389/11, 389/12, 389/13, obręb 0015, przy ul. Grunwaldzkiej 45 w Kielcach wraz z przebudową instalacji zewnętrznych: ciepłowniczej, elektrycznej, oświetlenia zewnętrznego i kanalizacji deszczowej.

**Adres Inwestycji:**

Woj. świętokrzyskie, pow. kielecki, gm. Kielce, miejscowość: Kielce  
dz.nr ewid. 389/10, 389/11, 389/12, 389/13, obręb 0015 Kielce



**4idea**  
BIURO PROJEKTOWE

Karol Sitarski  
ul. Złota 15/U5, 25-015 Kielce,  
tel: 510-032-264  
e-mail: 4idea@4idea.pl

|                     |                                                                |                  |            |        |
|---------------------|----------------------------------------------------------------|------------------|------------|--------|
| Faza Projektu       | PROJEKT TECHNICZNY                                             |                  |            |        |
| Temat Rysunku       | Gniazda- dach                                                  |                  |            |        |
| Funkcja             | Projektant                                                     | Numer Uprawnień  | Data       | Podpis |
| Projektował         | mgr inż. Sebastian Micha                                       | SWK/0174/PWOE/11 | 28.04.2025 |        |
|                     | do projektowania bez ograniczeń w specjalności instal. elektr. |                  |            |        |
| Opracowanie:        | mgr inż. Andrzej Nowakowski                                    | SWK/0159/PWBE/15 |            |        |
|                     | do projektowania bez ograniczeń w specjalności instal. elektr. |                  |            |        |
| Rev.: 0             | mgr inż. Ewa Piotrowicz                                        | ----             | Nr rys:    | Eg-05  |
|                     | Skala: 1:100                                                   |                  |            |        |
| Branża: Elektryczna |                                                                |                  |            |        |