


# RZUT II PIĘTRA

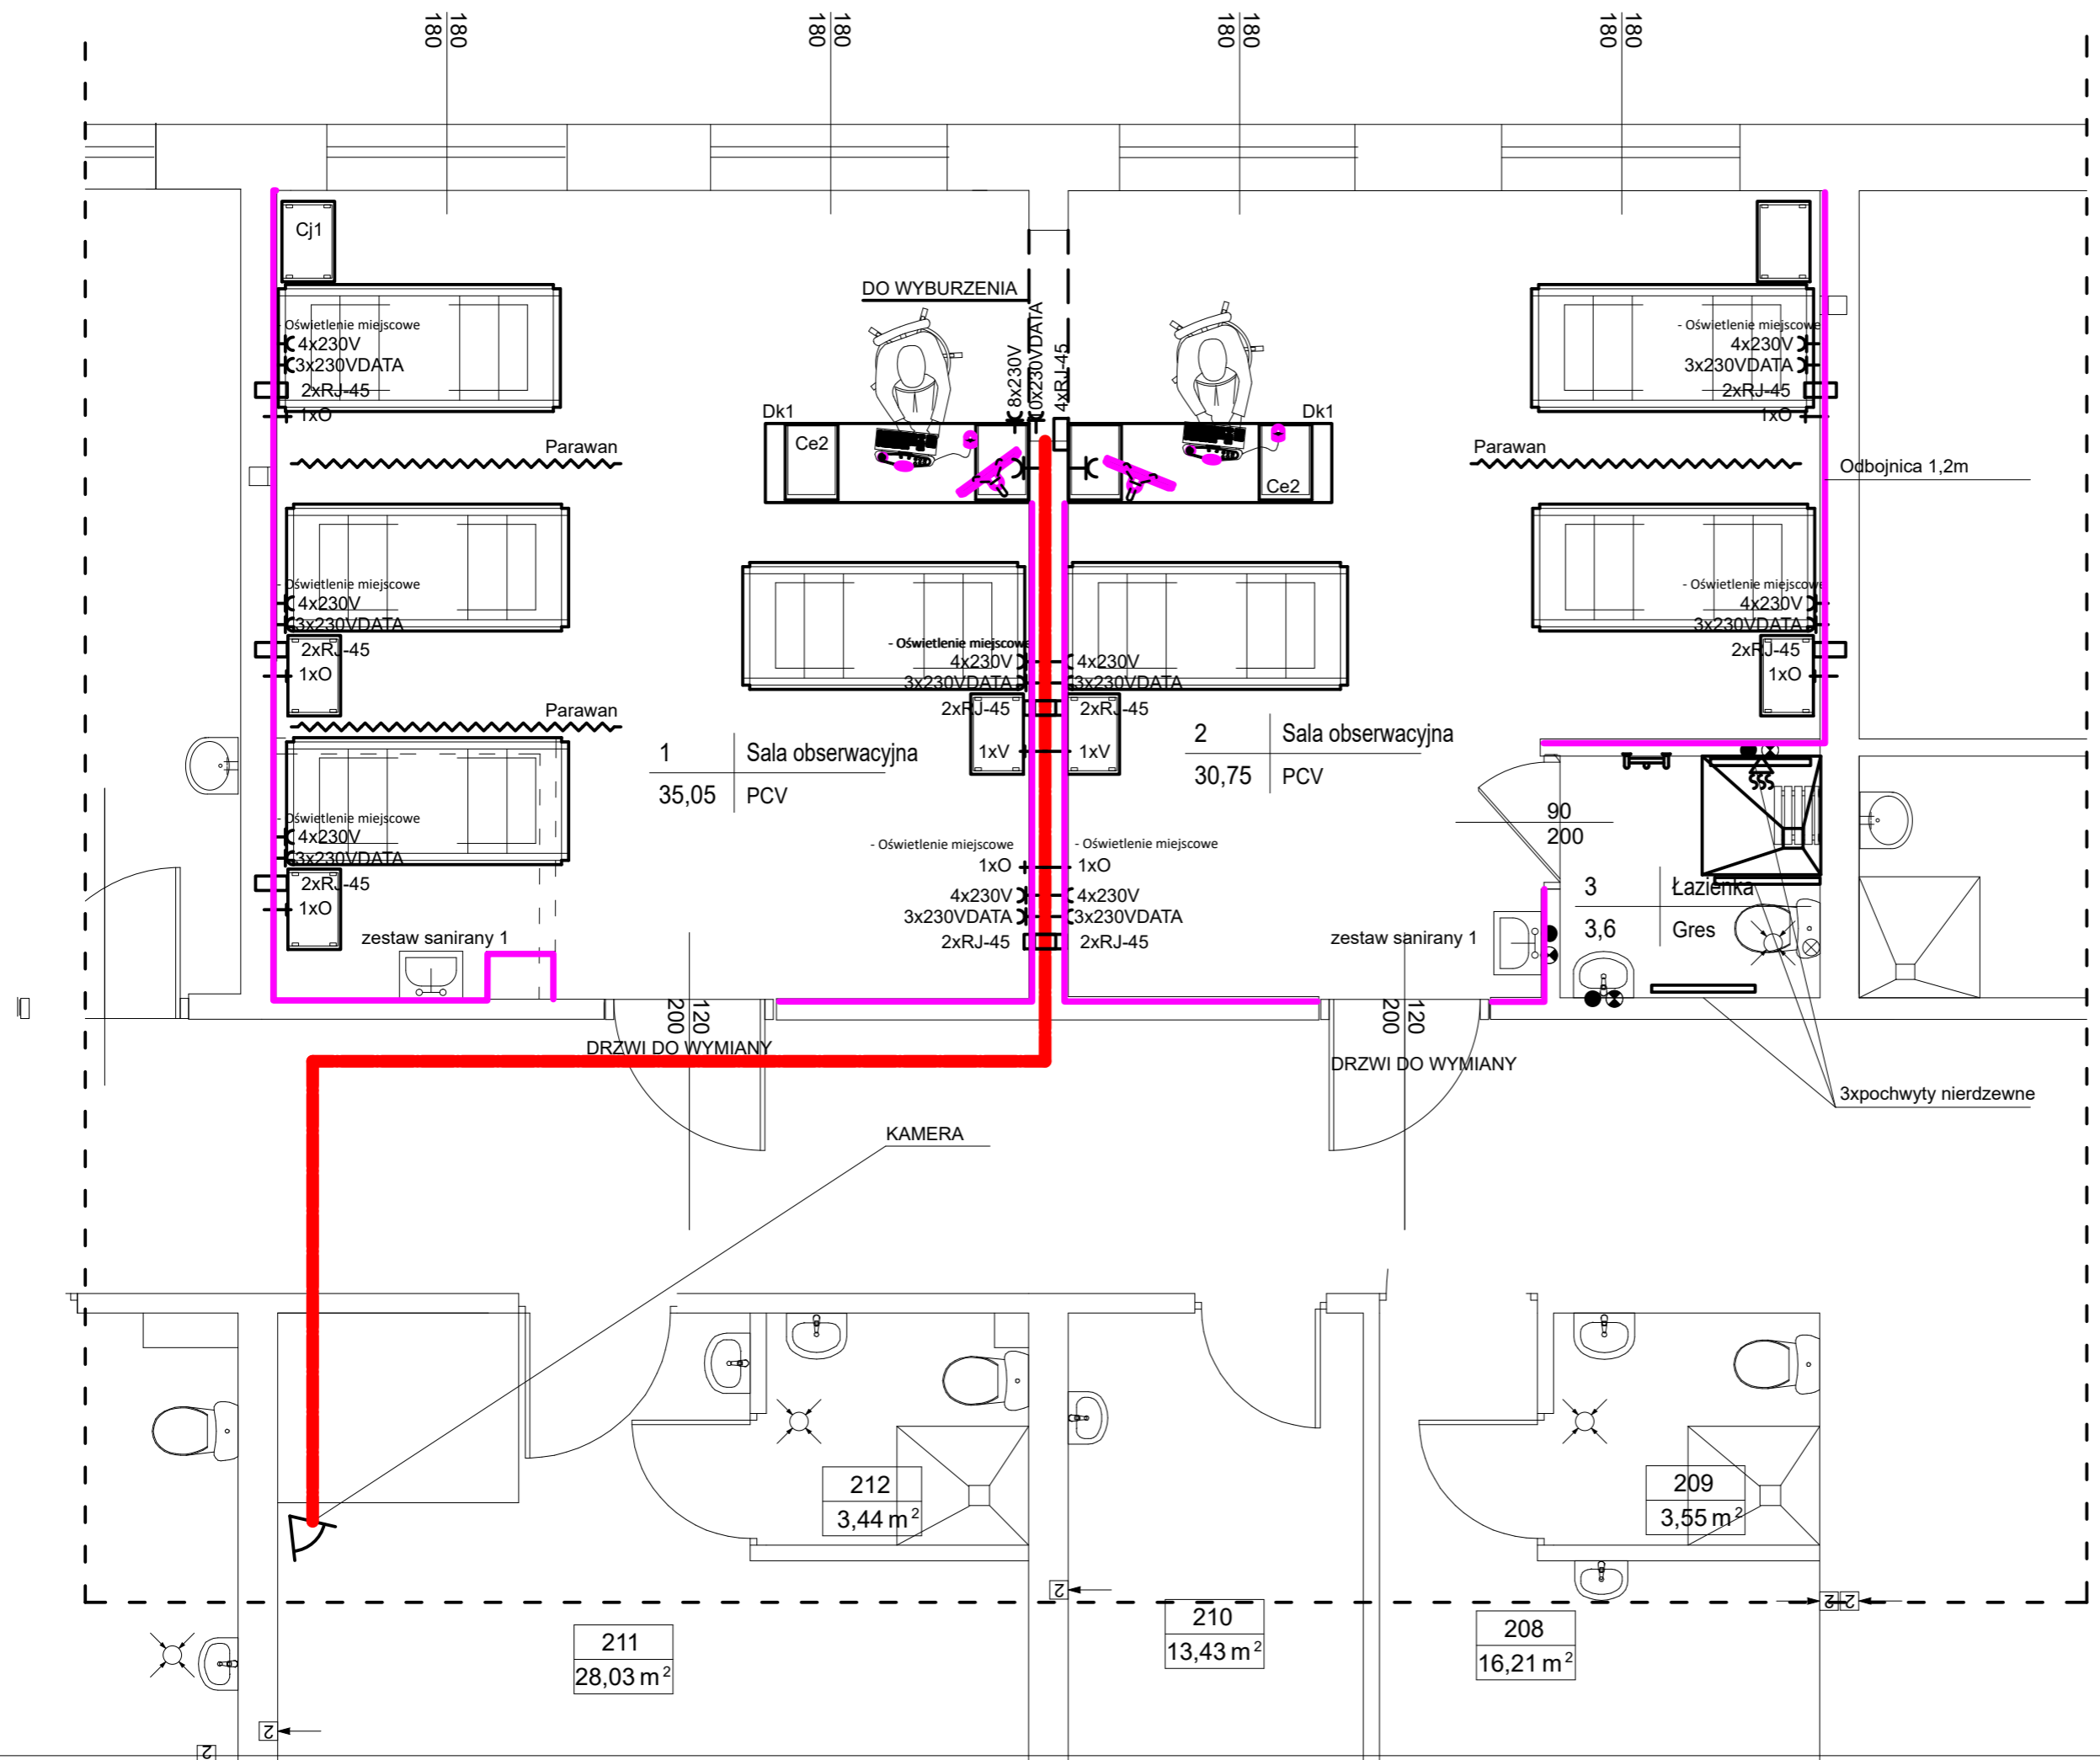

- LEGENDA:**
- 230V - przyłącze zasilania
  - RJ-45 - gniazdo komputerowe
  - Ø50 - przyłącze kanalizacyjne
  - 1/2" - przyłącze wody ciepłej i zimnej
  - 1/2" - przyłącze wody zimnej
  - O - tlen

Inwestor: WOJEWÓDZKI SZPITAL ZESPOLONY W KIELCACH UL. GRUNWALDZKA 45, 25 - 736 KIELCE		
Temat: „SALE WZMOŻONEGO NADZORU NEUROLOGICZNEGO W BUDYNKU ŚWIĘTOKRZYSKIEGO CENTRUM NEUROLOGII PIĘTRO II”		
Adres obiektu:	KIELCE, ul. Grunwaldzka 45	
Nr proj.:	Etap: KONCEPCJA PRGRAMOWO PRZESTRZENNA	
Data:	01.2026	
FUNKCJA	NAZWISKO	PODPIS
Projektował:	inż. Piotr Sabat	
Opracował:	inż. Iwona Zalińska	
Opracował:	inż. Sławomir Cholewka	
Sprawdził:		
Tytuł: RZUT II PIĘTRA		
Rewizja:	A	Skala: 1:50 Rys.: TECH-01