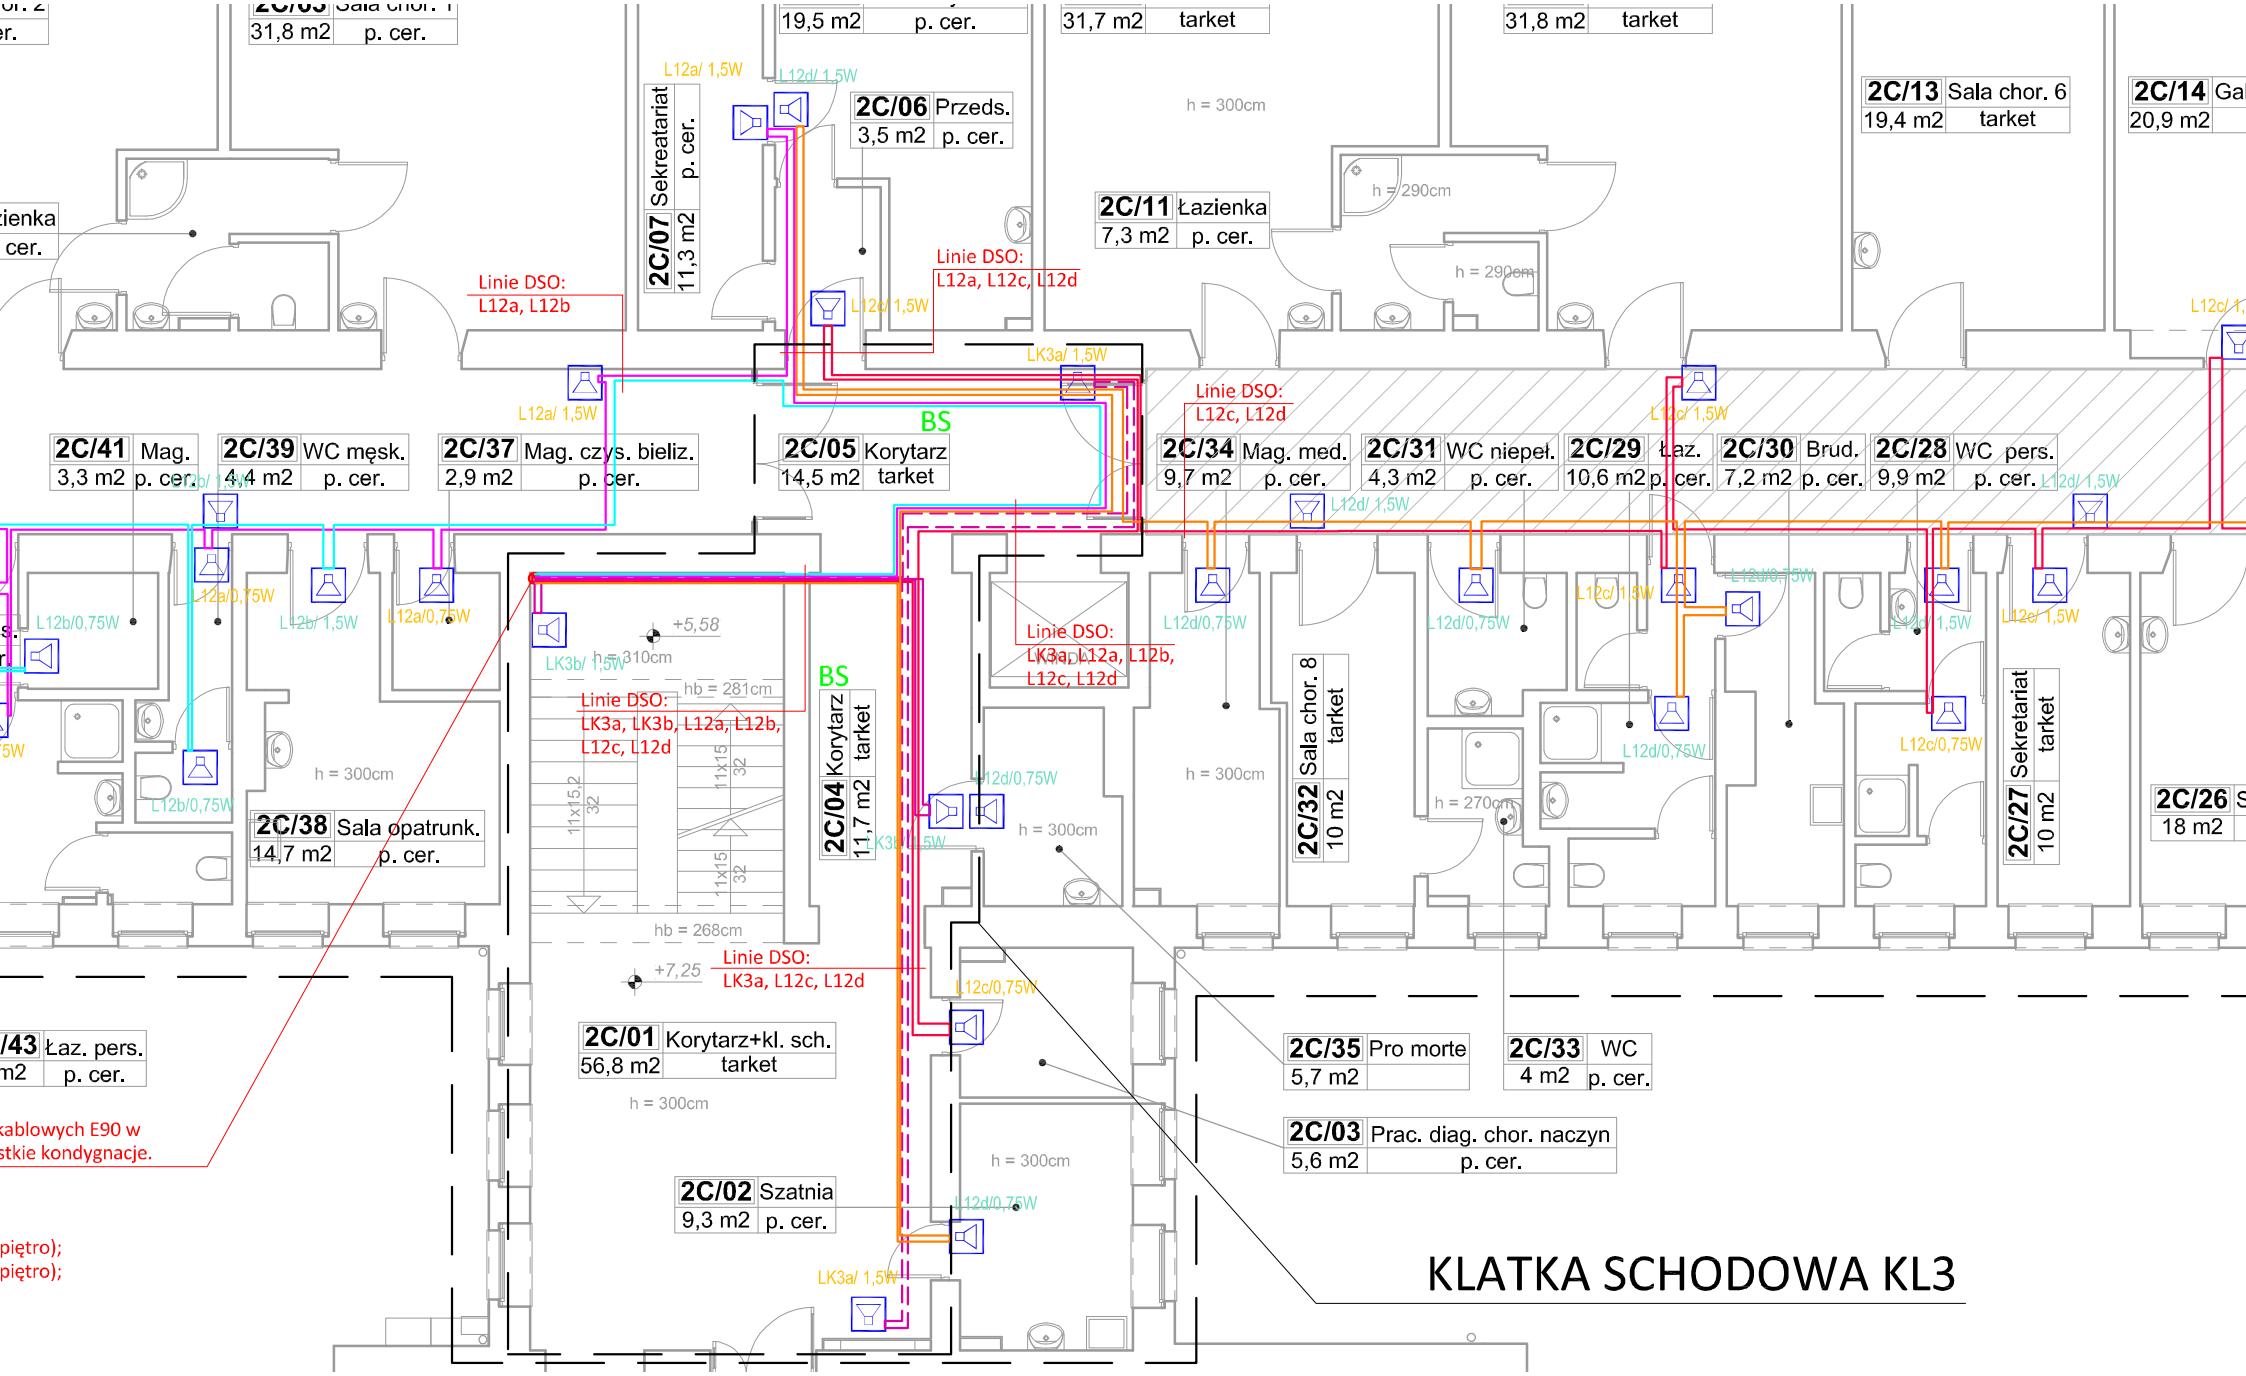
2C/03 Sala chor. 1
31,8 m2 p. cer.
19,5 m2 p. cer.
31,7 m2 tarket
31,8 m2 tarket
2C/13 Sala chor. 6
19,4 m2 tarket
2C/14 Ga
20,9 m2
2C/07 Sekreatariat
11,3 m2 p. cer.
2C/06 Przeds.
3,5 m2 p. cer.
2C/11 Łazienka
7,3 m2 p. cer.
h = 300cm
h = 290cm
Linie DSO:
L12a, L12b
Linie DSO:
L12a, L12c, L12d
Linie DSO:
L12c, L12d
L12a/ 1,5W
L12d/ 1,5W
L12c/ 1,5W
LK3a/ 1,5W
BS
2C/41 Mag.
3,3 m2 p. cer.
2C/39 WC męsk.
4,4 m2 p. cer.
2C/37 Mag. czys. bieliz.
2,9 m2 p. cer.
2C/05 Korytarz
14,5 m2 tarket
2C/34 Mag. med.
9,7 m2 p. cer.
2C/31 WC niepeł.
4,3 m2 p. cer.
2C/29 Łaz.
10,6 m2 p. cer.
2C/30 Brud.
7,2 m2 p. cer.
2C/28 WC pers.
9,9 m2 p. cer.
L12b/0,75W
L12a/0,75W
L12b/ 1,5W
L12a/0,75W
L12d/0,75W
L12c/0,75W
L12c/ 1,5W
L12d/0,75W
L12d/ 1,5W
L12c/ 1,5W
+5,58
LK3b/ 1,5W
h = 310cm
hb = 281cm
Linie DSO:
LK3a, LK3b, L12a, L12b,
L12c, L12d
Linie DSO:
LK3a, L12a, L12b,
L12c, L12d
2C/04 Korytarz
11,7 m2 tarket
2C/32 Sala chor. 8
10 m2 tarket
2C/27 Sekretariat
10 m2 tarket
2C/26 S
18 m2
2C/38 Sala opatrunk.
14,7 m2 p. cer.
h = 270cm
11x15,2
32
11x15
hb = 268cm
+7,25
Linie DSO:
LK3a, L12c, L12d
L12c/0,75W
2C/01 Korytarz+kl. sch.
56,8 m2 tarket
2C/35 Pro morte
5,7 m2
2C/33 WC
4 m2 p. cer.
2C/03 Prac. diag. chor. naczyn
5,6 m2 p. cer.
2C/02 Szatnia
9,3 m2 p. cer.
LK3a/ 1,5W
/43 Łaz. pers.
m2 p. cer.
kablowych E90 w
stkie kondygnacje.
piętro);
piętro);
KLATKA SCHODOWA KL3