


NO-KARDIOLOGICZNO-ROLOGICZY -10 ŁÓŻEK

Do każdego klinicznego nowego oddziału kablowy NEXH-7 3x10 z rozdzielnicą pięciową
 zabezpieczeni S181/B46 sterujący osobno

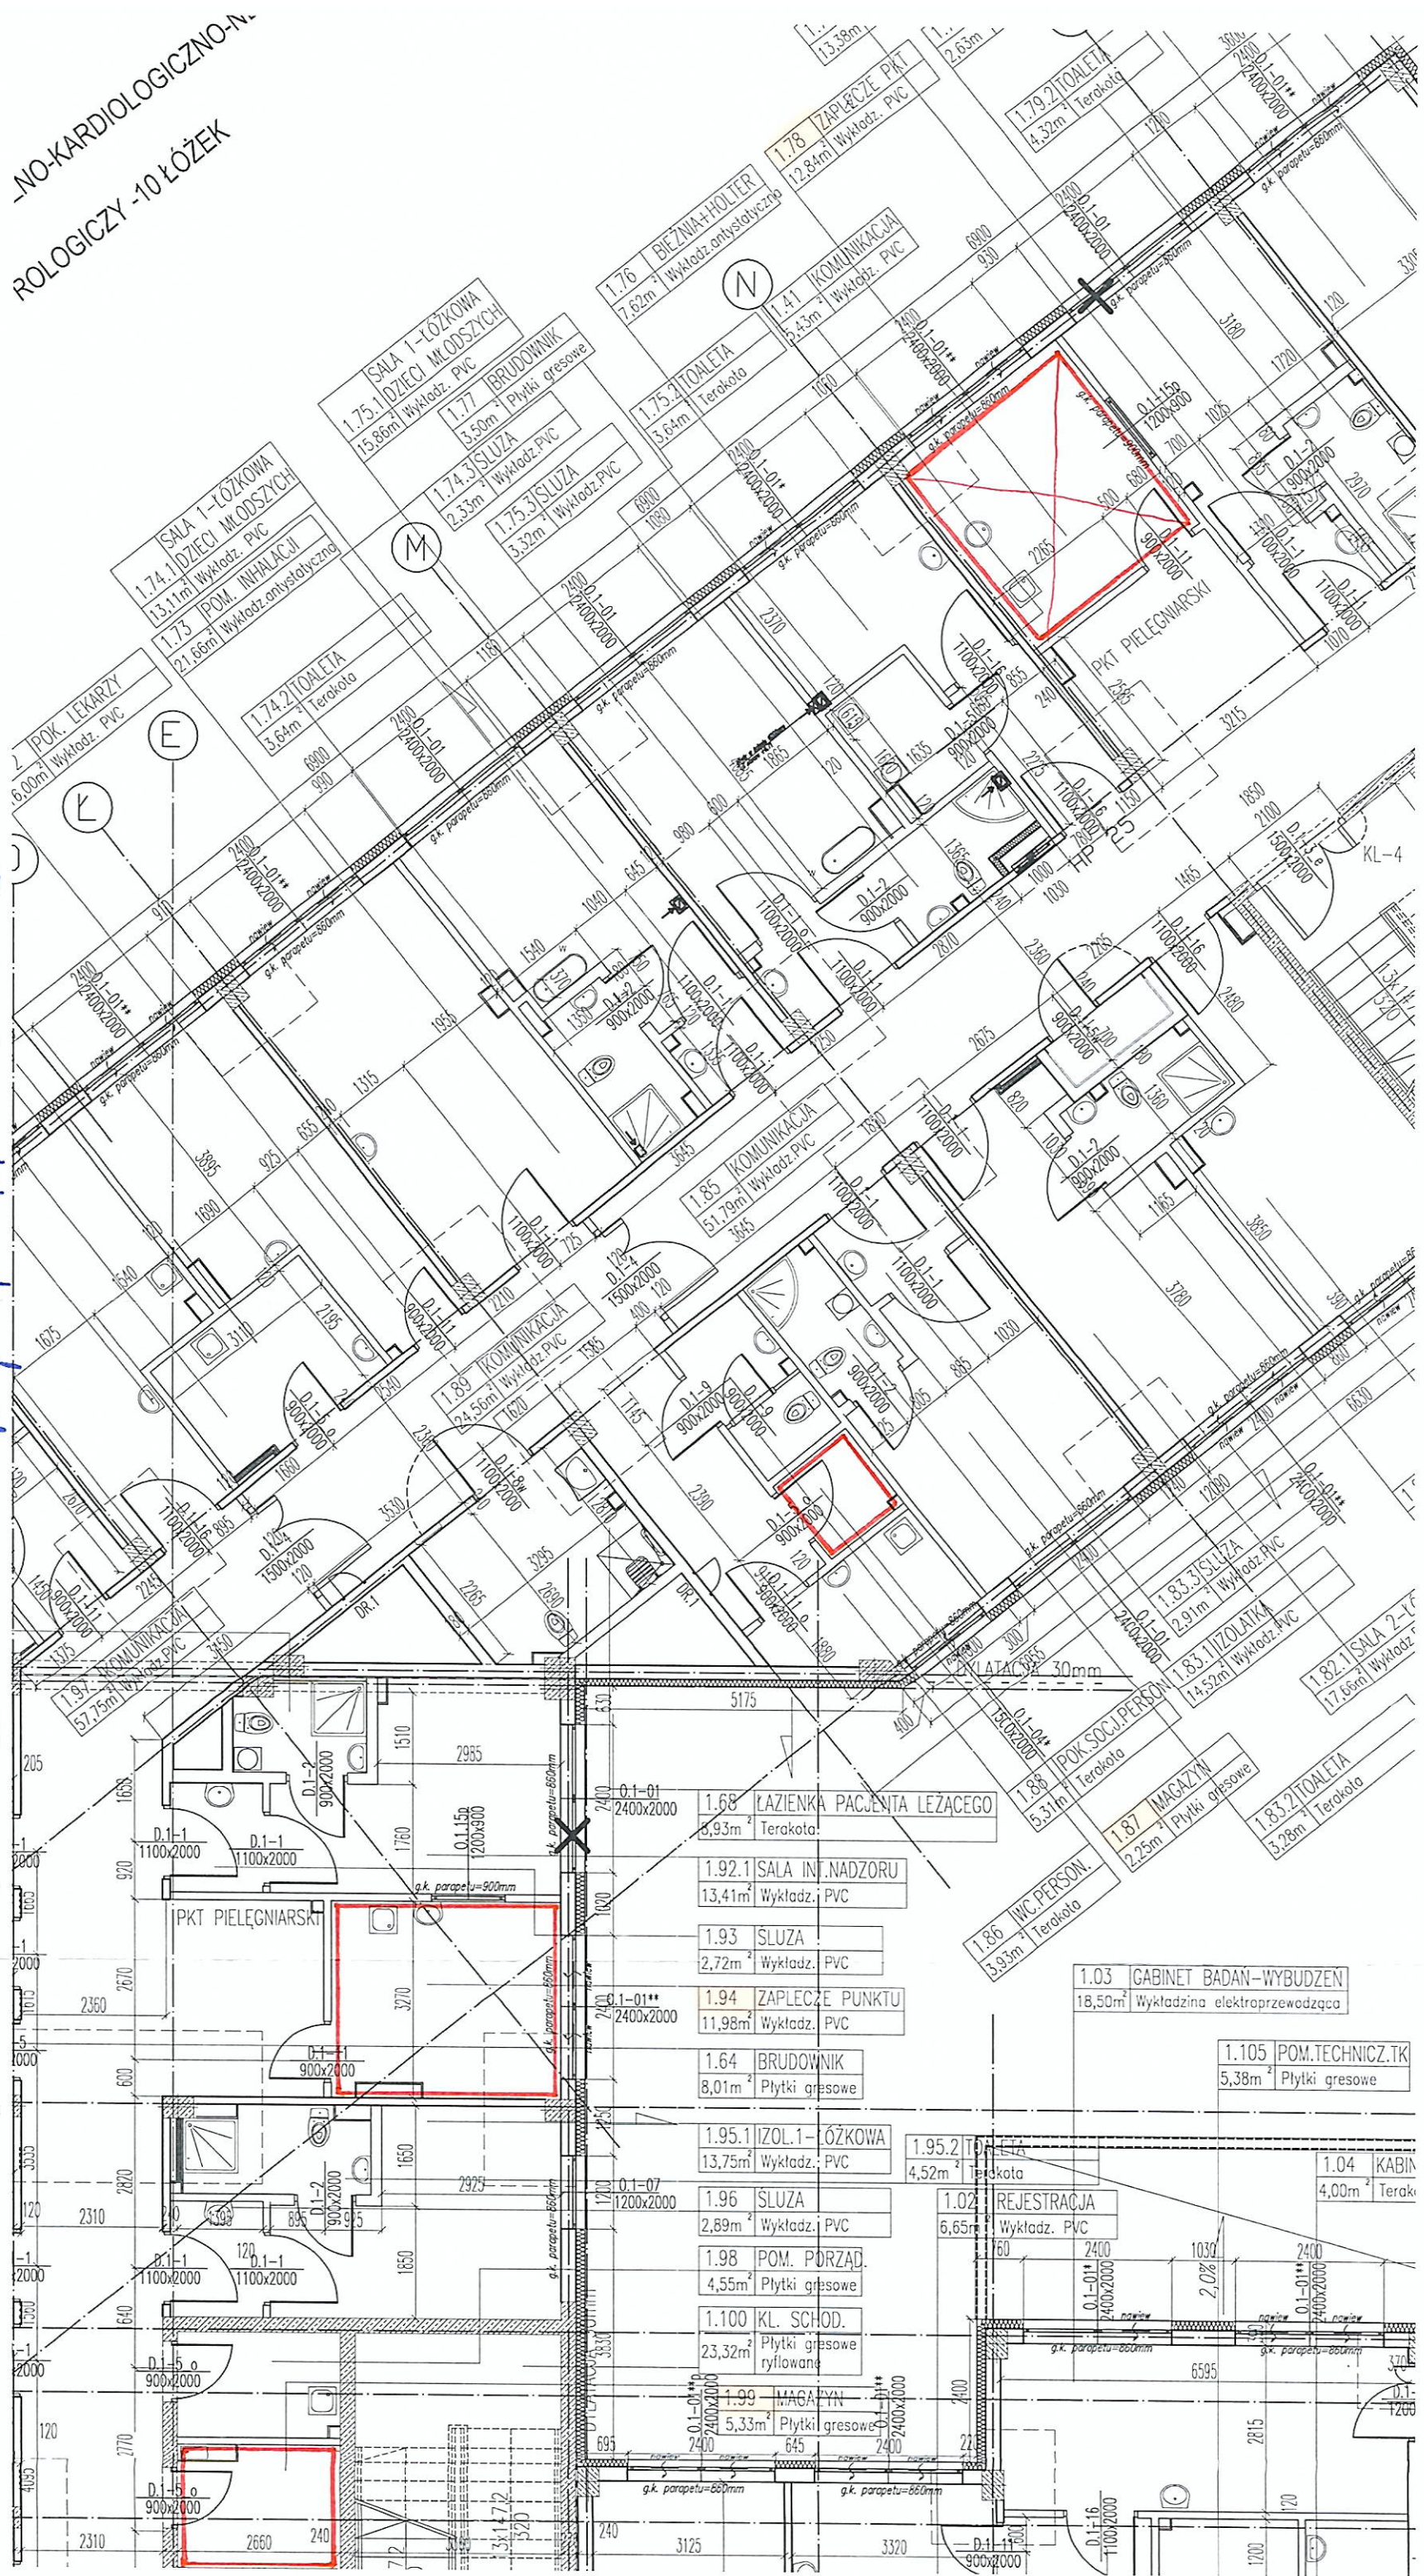

1.28
 1.29
 1.30
 1.31
 1.32