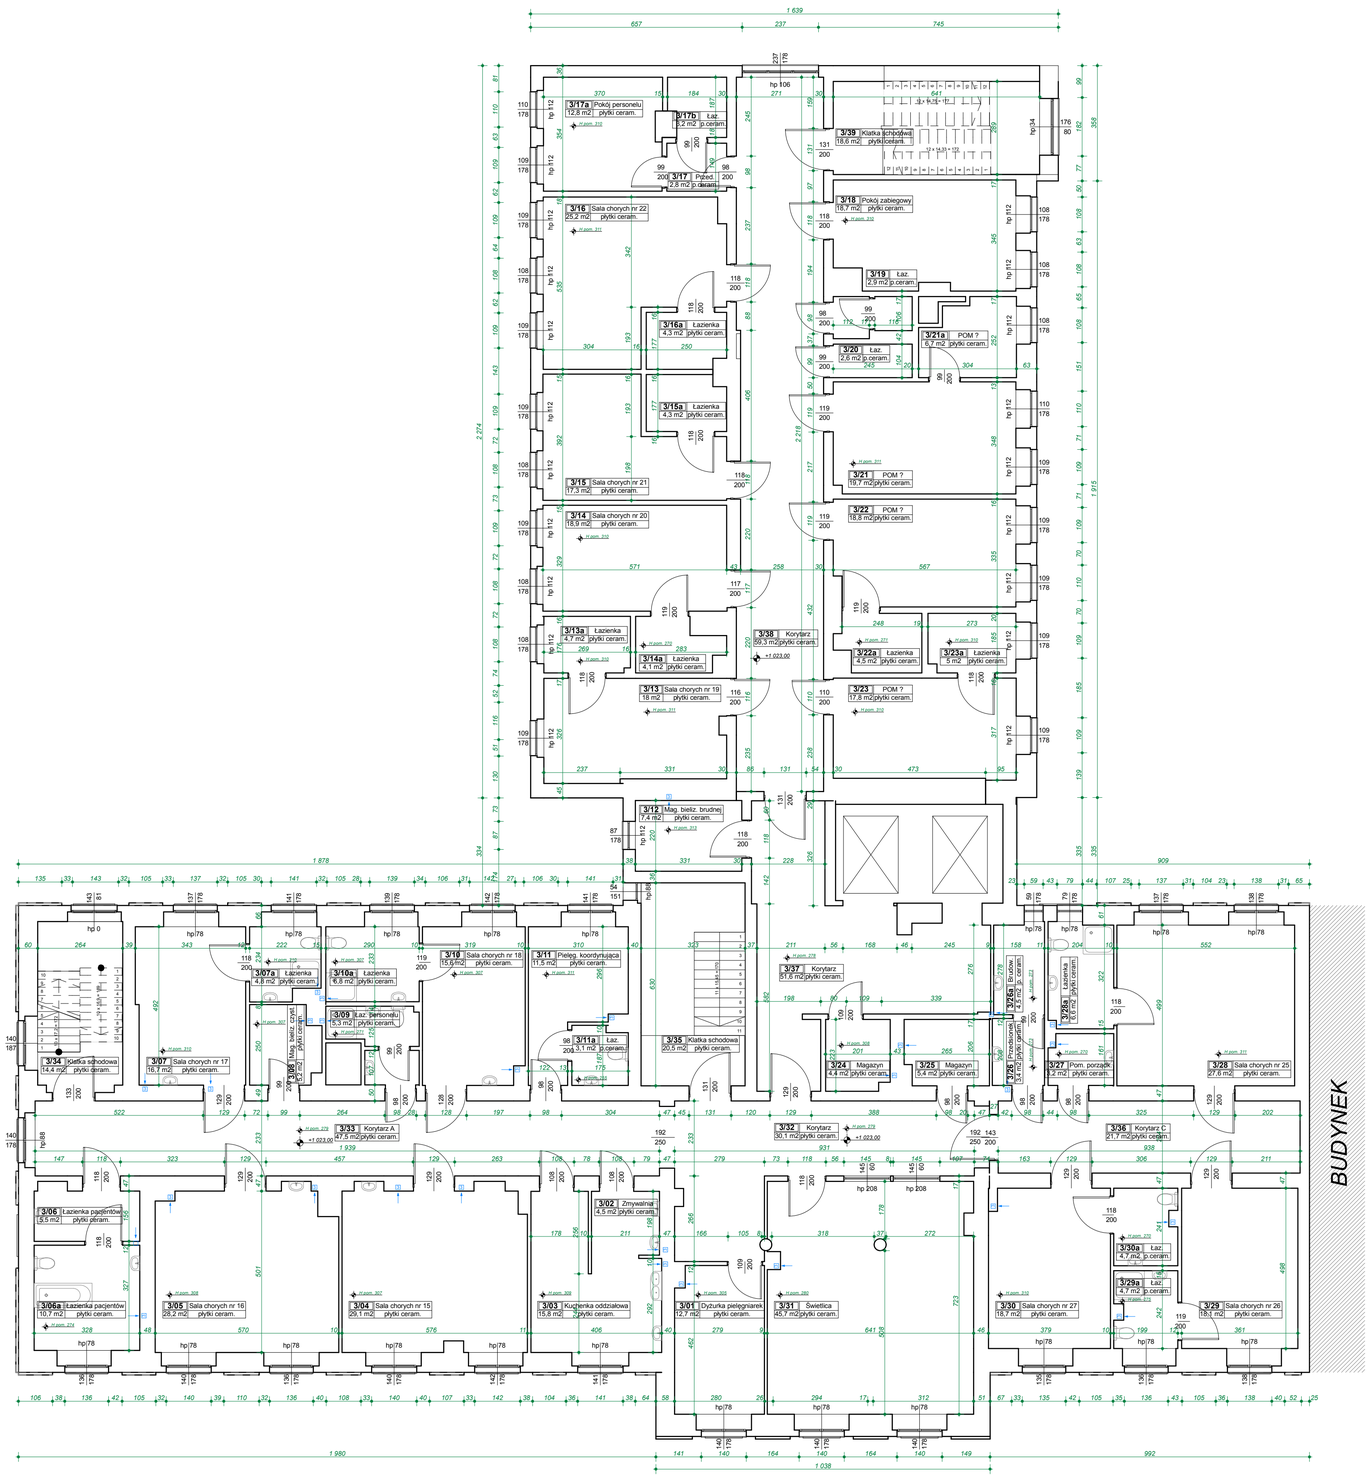

Zestawienie pomieszczeń

Nr	Nazwa strefy	Powierzchnia
3/01	Dyżurka pielęgniarek	12,7
3/02	Zmywalnia	4,6
3/03	Kuchenka oddziałowa	15,9
3/04	Sala chorych nr 15	29,1
3/05	Sala chorych nr 16	28,3
3/06	Łaz. pacjentów	5,5
3/06a	Łaz.pacjentów	10,7
3/07	Sala chorych nr 17	16,7
3/07a	Łazienka	4,8
3/08	Mag. bieliz. czyst.	5,3
3/09	Łaz. personelu	5,4
3/10	Sala chorych nr 18	15,7
3/10a	Łazienka	6,8
3/11	Pielęg. koordynująca	11,5
3/11a	Łazienka	3,1
3/12	Mag. bieliz. brudnej	7,4
3/13	Sala chorych nr 19	18,1
3/13a	Łazienka	4,7
3/14	Sala chorych nr 20	18,9
3/14a	Łazienka	4,1
3/15	Sala chorych nr 21	17,4
3/15a	Łazienka	4,3
3/16	Sala chorych nr 22	25,3
3/16a	Łazienka	4,3
3/17	Przedsionek	2,9
3/17a	Pokój personelu	12,8
3/17b	Łazienka	3,2
3/18	Pokój zabiegowy	18,8
3/19	Łazienka	3,0
3/20	Łazienka	2,7
3/21	POM ?	19,8
3/21a	POM ?	6,7
3/22	POM ?	18,9
3/22a	Łazienka	4,5
3/23	POM ?	17,9
3/23a	Łazienka	5,0
3/24	Magazyn	4,4
3/25	Magazyn	5,4
3/26	Przedsionek	3,5
3/26a	Brudownik	4,5
3/27	Pom. porządk.	3,3
3/28	Sala chorych nr 25	27,7
3/28a	Łazienka	6,6
3/29	Sala chorych nr 26	18,1
3/29a	Łazienka	4,7
3/30	Sala chorych nr 27	18,8
3/30a	Łazienka	4,7
3/31	Świetlica	45,7
3/32	Korytarz	30,4
3/33	Korytarz A	48,9
3/34	Klatka schodowa	14,5
3/35	Klatka schodowa	20,7
3/36	Korytarz C	22,4
3/37	Korytarz	51,6
3/38	Korytarz	59,5
3/39	Klatka schodowa	18,7
		810,9 m²

RZUT III PIĘTRA

SCHEMAT BUDYNKU

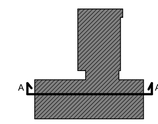

Jednostka projektowa:
CANEA Inżynieria i Komputery - Artur Polakowski
25-035 Kielce, Al. Legionów 3/4
tel: (41) 344-7000; fax: (41) 344-77-80; e-mail: biuro@canea.com.pl

Inwestor: WOJEWÓDZKI SZPITAL ZESPOLONY W KIELCACH

Temat: *INWENTARYZACJA BUDYNKÓW WOJEWÓDZKIEGO SZPITALA ZESPOLONEGO W KIELCACH*

Zadanie: ***INWENTARYZACJA BUDYNKU NR 1 ODDZIAŁ REHABILITACJI***

Adres obiektu:	Kielce, ul. Kościuszki	
Rewizja: A	Branża: ARCHITEKTURA	
Nr proj.: 15-03-01	Etap: INWENTARYZACJA BUDOWLANA	
Data: 03.2015		
FUNKCJA	NAZWISKO	PODPIS
Opracował:	mgr inż. Artur Polakowski nr upr. SWK/0083/POOK/05	
Tytuł: RZUT III PIĘTRA	Skala: 1:100	
	Rys.: INW-005	