


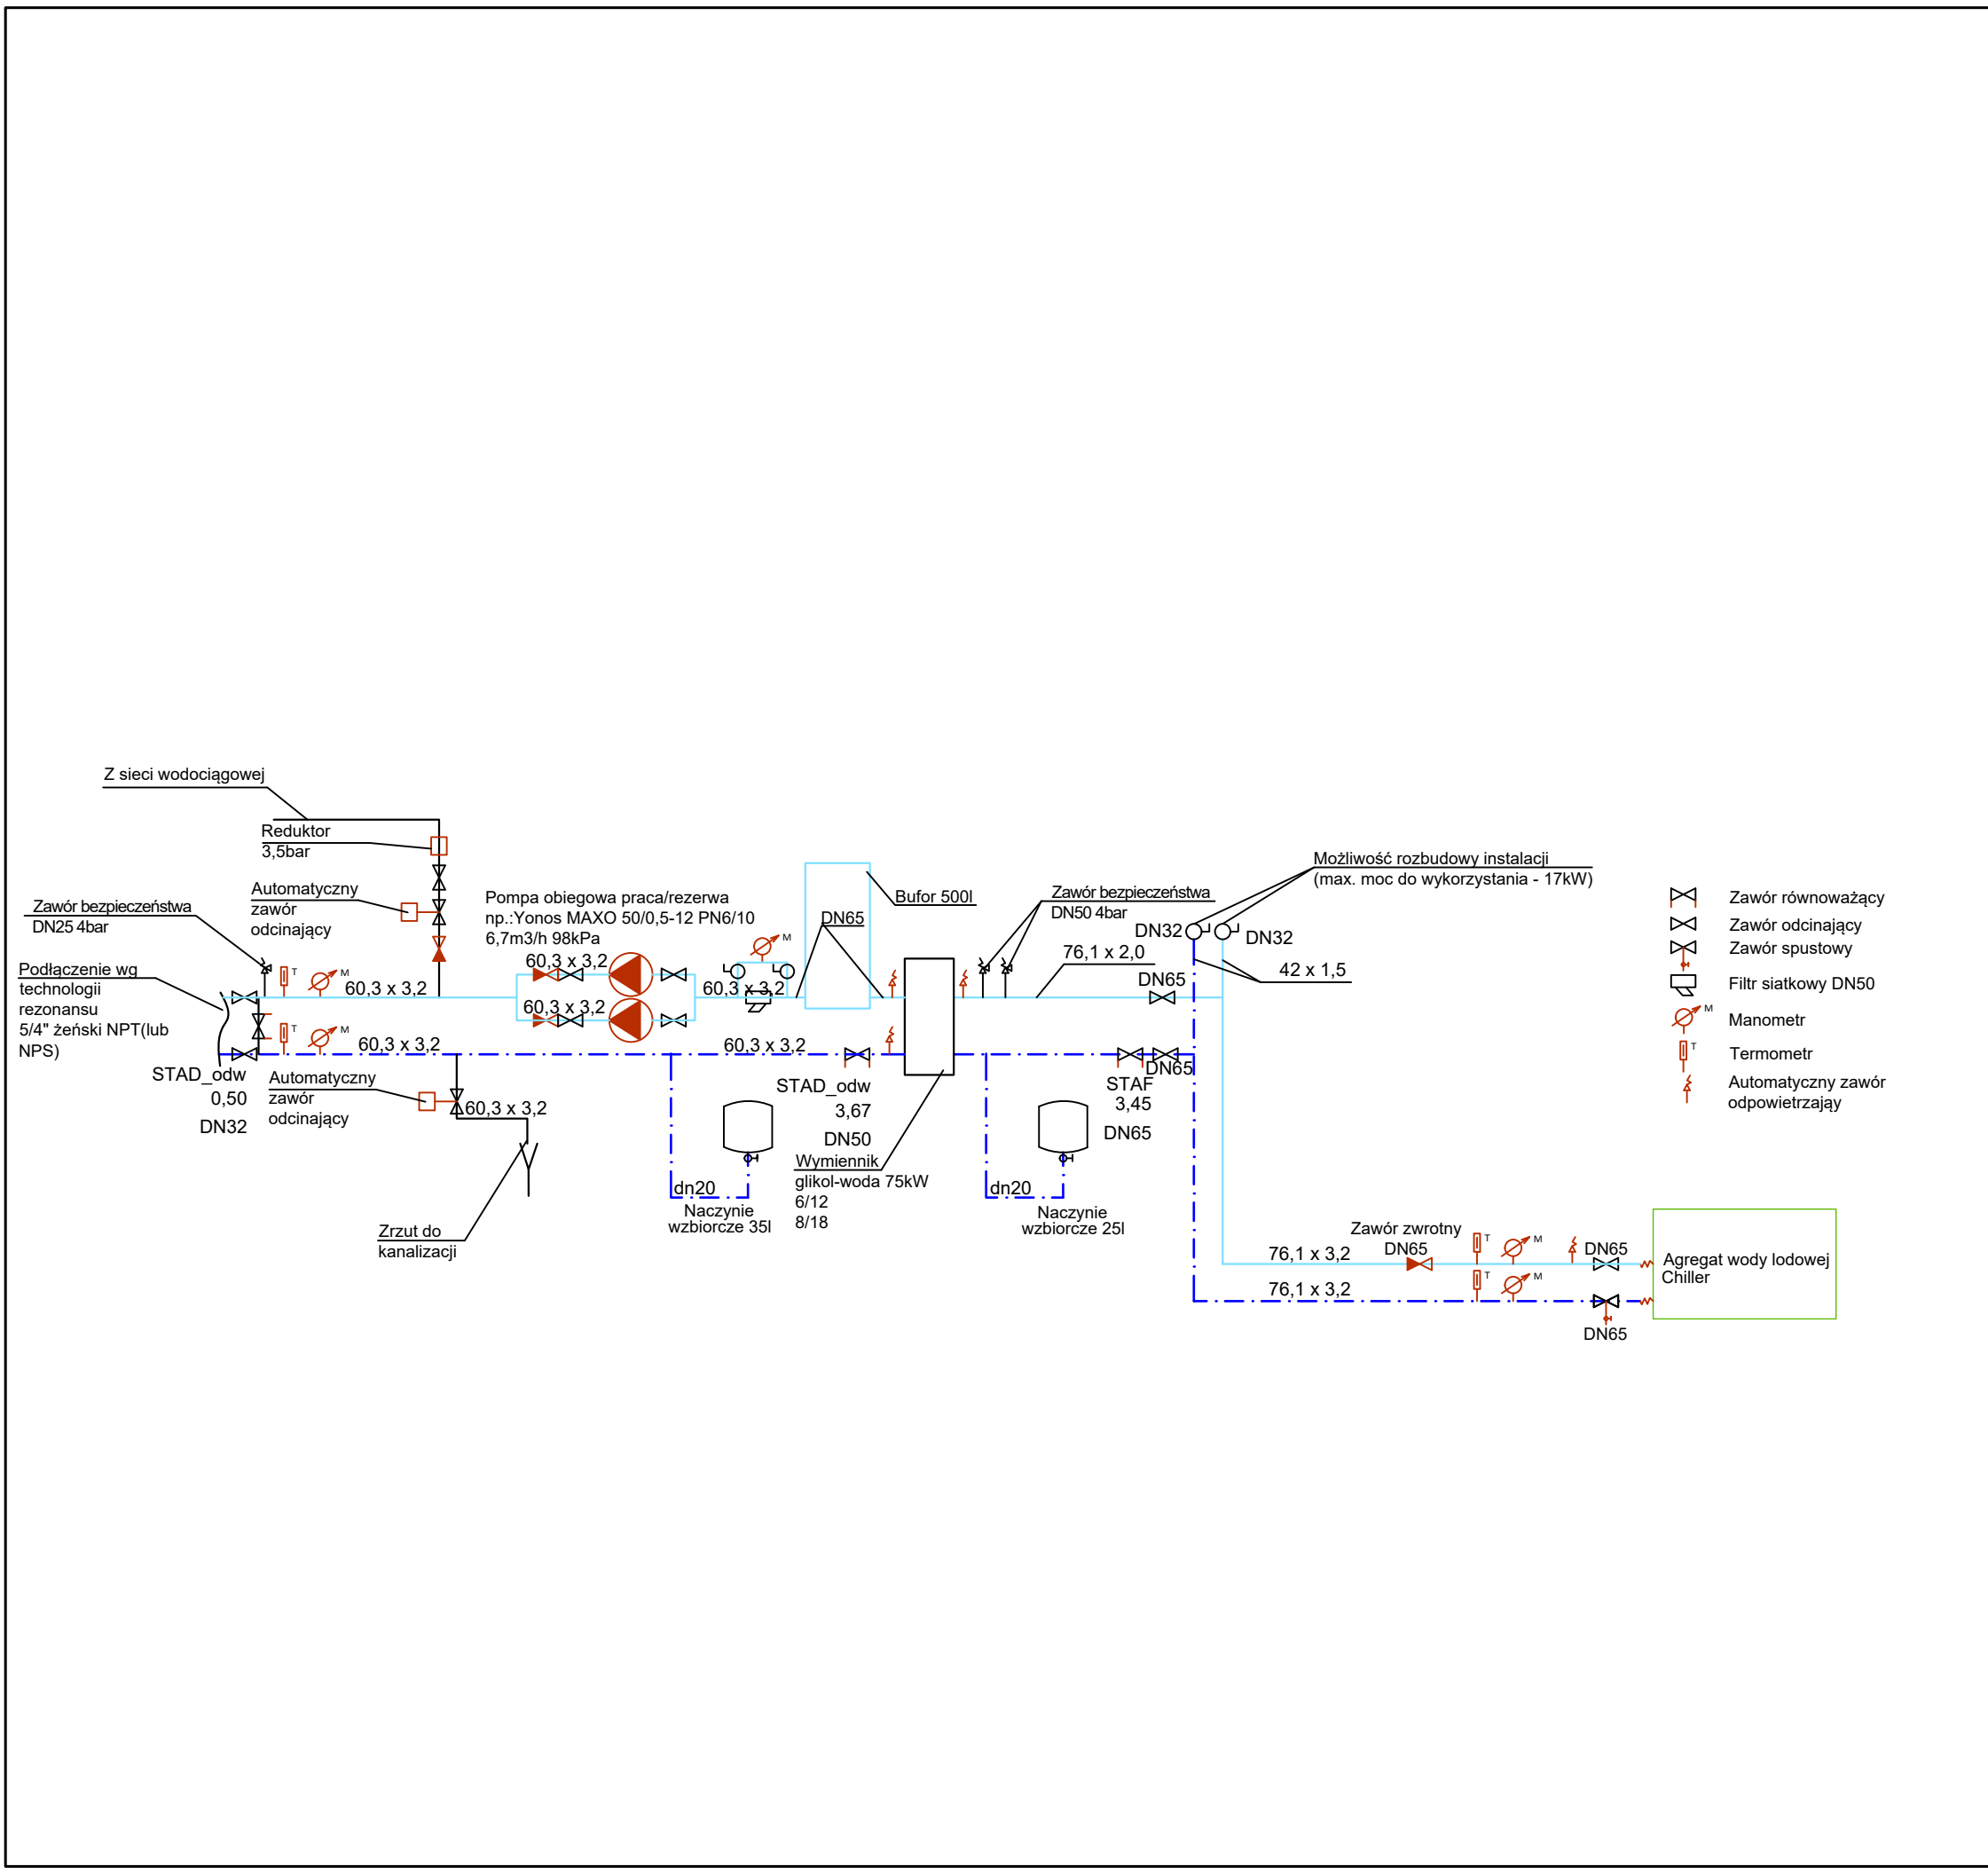

UWAGA
PRZY PRZEJŚCIU PRZEZ PRZEGRODY
POŻ. NALEŻY ZASTOSOWAĆ
PRZEJŚCIA POŻ.
O ODPORNOŚCI RÓWNEJ
PRZEGRODZIE

UWAGI:
1. Z uwagi na specyfikację obiektu użytkowanego, w przypadku dodatkowych prac nie zawartych w przedmiotowym zakresie prac projektowych wymagana jest konsultacja z Inwestorem i autorem projektu
2. Wszelkie przyjęte w fazie realizacji zamiennie rozwiązania techniczne i technologiczne należy bezwzględnie konsultować i zatwierdzić z autorem niniejszego opracowania
3. Niniejszy rysunek stanowi integralną część wielobranżowego projektu budowlanego i należy rozpatrywać go łącznie z opisem technicznym i projektami branż



WOJEWÓDZTWO ŚWIĘTOKRZYSKIE - URZĄD
MARSZAŁKOWSKI WOJEWÓDZTWA
ŚWIĘTOKRZYSKIEGO -
AL. IX WIEKÓW KIELC 3, 25-516 KIELCE



WOJEWÓDZKI SZPITAL ZESPÓŁONY,
UL. GRUNWALDZKA 45, 25-736 KIELCE
WOJ. ŚWIĘTOKRZYSKIE



PORR S.A.
UL. HOŁUBCOWA 123
02-854 WARSZAWA
TEL. +48 266 99 00,
E-MAIL: CENTRALA@PORR.PL



CANEA Inżynieria i Komputery - Artur Polakowski
25-035 Kielce, Al. Legionów 3/4
tel: (41) 344-7000; fax: (41) 344-77-80; e-mail: biuro@canea.com.pl

Temat: ROZBUDOWA BUDYNKU WOJEWÓDZKIEGO SZPITALA ZESPÓŁONEGO W KIELCACH O CZĘŚĆ PRZEZNACZONĄ NA BLOKU OPERACYJNEGO Z SALAMI INTENSYWNEJ TERAPII, PRACOWNIAMI DIAGNOSTYCZNYMI, CENTRALNĄ STERYLIZATORNIĄ I NIEZBĘDNĄ INFRASTRUKTURĄ T.J. (STACJA TRANSFORMATOROWA 15KV I ZBIORNIKIEM RETENCYJNYM WÓD ROZTOPOWYCH I ODPADOWYCH O POJEMNOŚCI 60M3) ORAZ WYNIESIENIEM ŁADOWISKA DLA HELIKOPTERÓW I ŚCIANAMI OPOROWYMI O DŁUGOŚCI 71,11M

Adres obiektu:	UL. GRUNWALDZKA 45, 25-736 KIELCE, DZ. NR EWID. 390/13, OBRĘB 0015, JED. EWID. 266101_1.0015.390/13	
Branża:	INSTALACJE SANITARNE	
Nr proj.: 24-05-01	Etap: PROJEKT WYKONAWCZY	
Data: 11.2025		
FUNKCJA	NAZWISKO	PODPIS
Projektanci :	mgr inż. Paweł Śmiech KL/56/2002	
	mgr inż. Adam Rzęczycki LUB/0066/PWBS/18	
Projektant	mgr inż. Sylwia Kochanowska LUB/0308/PWBS/19	
Sprawdzający:	mgr inż. Paweł Kufel	
Zespół projektowy:	inż. Agata Misiak	
Tytuł: SCHEMAT INSTALACJI CHŁODNICZEJ WODY ŁODOWEJ		
Rewizja: 006	Skala: - -	Rys.: PW_IS_KLM_WL_009