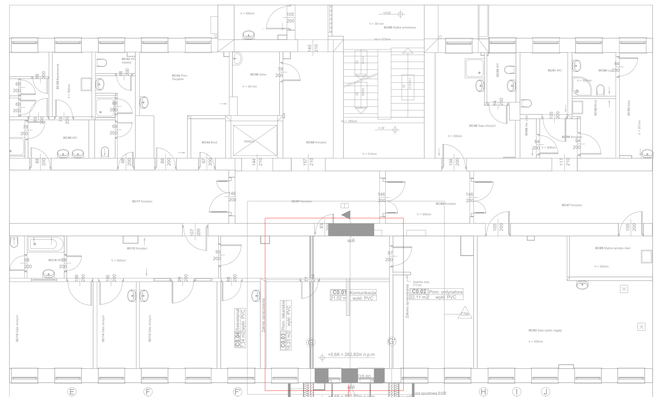

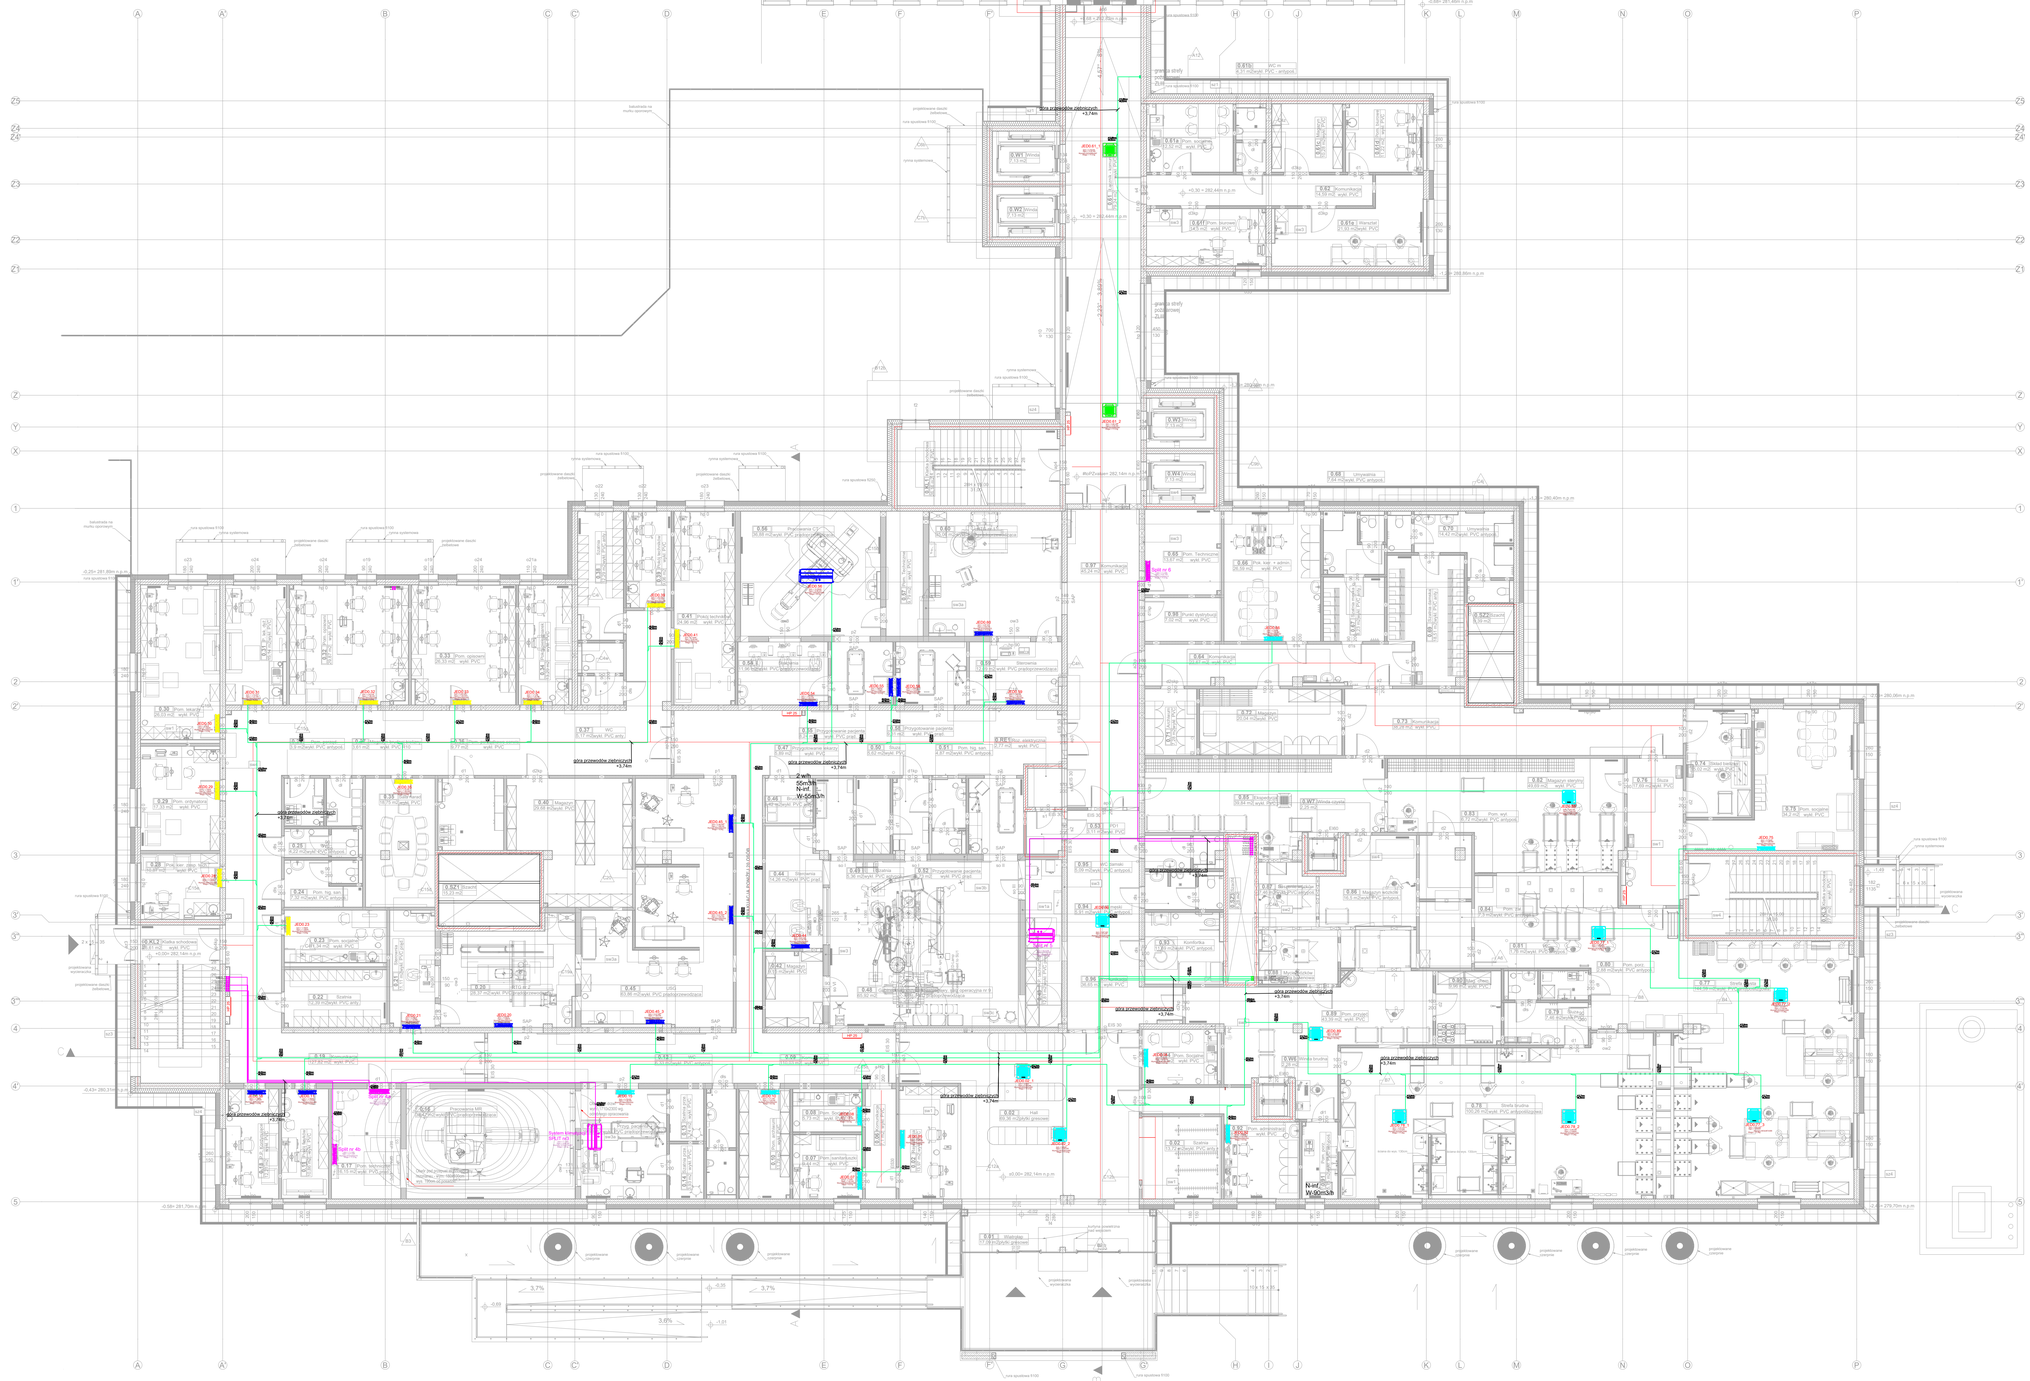

OZNACZENIA:

- przewody systemu VRF
- przewody systemu Split
- przewody klimtyzcji precyzyjnej
- przewody agregatów skraplających do central

ø25,4mm średnice przewodów instalacji ø12,7mm klimatyzacji

- jednostka wewnętrzna systemu Split
  numer systemu Split
  Qch = 2,6 kW
  Qgrz = 2,9 kW
  wymiary 1080x500x275 Parametry techniczne jednostki
  waga 138 kg
- jednostka wewnętrzna systemu VRF
  numer jednostki wewnętrznej (pom. chłodzone)
  Qch = 2,2 kW
  Qgrz = 2,5 kW
  Wymiary 1080x500x275 Parametry techniczne jednostki
  waga = 15 kg

UWAGA
PRZY PRZEJŚCIU PRZEZ PRZEGRODY PPOŻ. NALEŻY ZASTOSOWAĆ PRZEJŚCIA PPOŻ. O ODPORNOŚCI RÓWNEJ PRZEGRODZIE

LEGENDA:

- termoizolacja - styropian
- wełna mineralna
- projektowane ściany nośne z bloczków silikatowych
- projektowane ściany nienośne z bloczków silikatowych
- projektowane ściany żelbetowe
- projektowane ściany działowe z płyt GK (obudowa pionów instalacyjnych)

UWAGI:
1.Z uwagi na specyfikację obiektu użytkowanego, w przypadku dodatkowych prac nie zawartych w przedmiotowym zakresie prac projektowych wymagana jest konsultacja z projektantem branżowym.
2.Wszelkie przejęcia w fazie realizacji zamienne rozwiązania techniczne i technologiczne należy bezwzględnie konsultować i zatwierdzić z autorem niniejszego opracowania
3.Należy rozumieć wtrawie integralną część wielobranżowego projektu budowlanego.
4.Należy korzystać ze łącznie z opisem technicznym i projektami branż

Inwestor:
WOJEWÓDZTWO ŚWIĘTOKRZYSKIE - URZĄD MARSZAŁKOWSKI WOJEWÓDZTWA ŚWIĘTOKRZYSKIEGO-1
AL. IX WIEKÓW KIELC'3, 25-516 KIELCE

Szpital pełnomocnik:
WOJEWÓDZKI SZPITAL ZESPOLONY,
UL. GRUNWALDZKA 45, 25-736 KIELCE
WOJ. ŚWIĘTOKRZYSKIE

Generalny wykonawca:
PORR S.A.
UL. HOLIŁBOWA 123
02-654 WARSZAWA
TEL: +48.266 99 00,
E-MAIL: CENTRALA@PORR.PL

Jednostka projektowa:
CANEA Inżynieria i Komputery - Artur Polakowski
25-035 Kielce, Al. Legionów 3/4
tel: (41) 344-7000; fax: (41) 344-77-82; e-mail: biuro@canea.com.pl

Temat: ROZBUDOWA BUDYNKU WOJEWÓDZKIEGO SZPITALA ZESPOLONEGO W KIELCACH O CZĘŚĆ PRZEZNACZONA NA BLOKU OPERACYJNEGO Z SALAMI INTENSYWNEJ TERAPII, PRACOWNIAMI DIAGNOSTYKI OBRAZOWEJ I ZABIEGOWEJ STERYLIZATORNIA I NIEZBĘDNA INFRASTRUKTURA TJ - STACJA TRANSFORMATOROWA 15kV I ZBIORNIKIEM RETENCYJNYM WÓD ROZTOPOWYCH I OPADOWYCH O POJEMNOŚCI 60M3) ORAZ WYNIESIENIEM LĄDOWISKA DLA HELIKOPTERÓW I SCANAMI OPOROWYMI O DŁUGOŚCI 71,11M

Adres obiektu:	UL. GRUNWALDZKA 45, 25-736 KIELCE, DZ. NR EWID. 390/13, OBRĘB:0015, JED. EWID. 298101, 1.0015.390/13
Branża	INSTALACJE SANITARNE
Nr proj.: 24-05-01	Etap: PROJEKT WYKONAWCZY
Data: 09.2025	

FUNKCJA	NAZWISKO	PODPIS
Projektanci:	mgr inż. Paweł Sroroch KI-0902/09	
	mgr inż. Adam Rzeczycki LUB/0000/16/B/3	
Projektant Sprawdzający:	mgr inż. Ewa Ciechanowska LUB/0000/16/B/3	
Zespół projektowy:	mgr inż. Paweł Kubik	
	inż. Agata Mrozek	

Tytuł:
INSTALACJA
KLIMATYZACJI - RZUT KONDYGNACJI 0

Rewizja: 004 | Skala: 1:100 | Nr.: PW_IS_KLM_KL_002