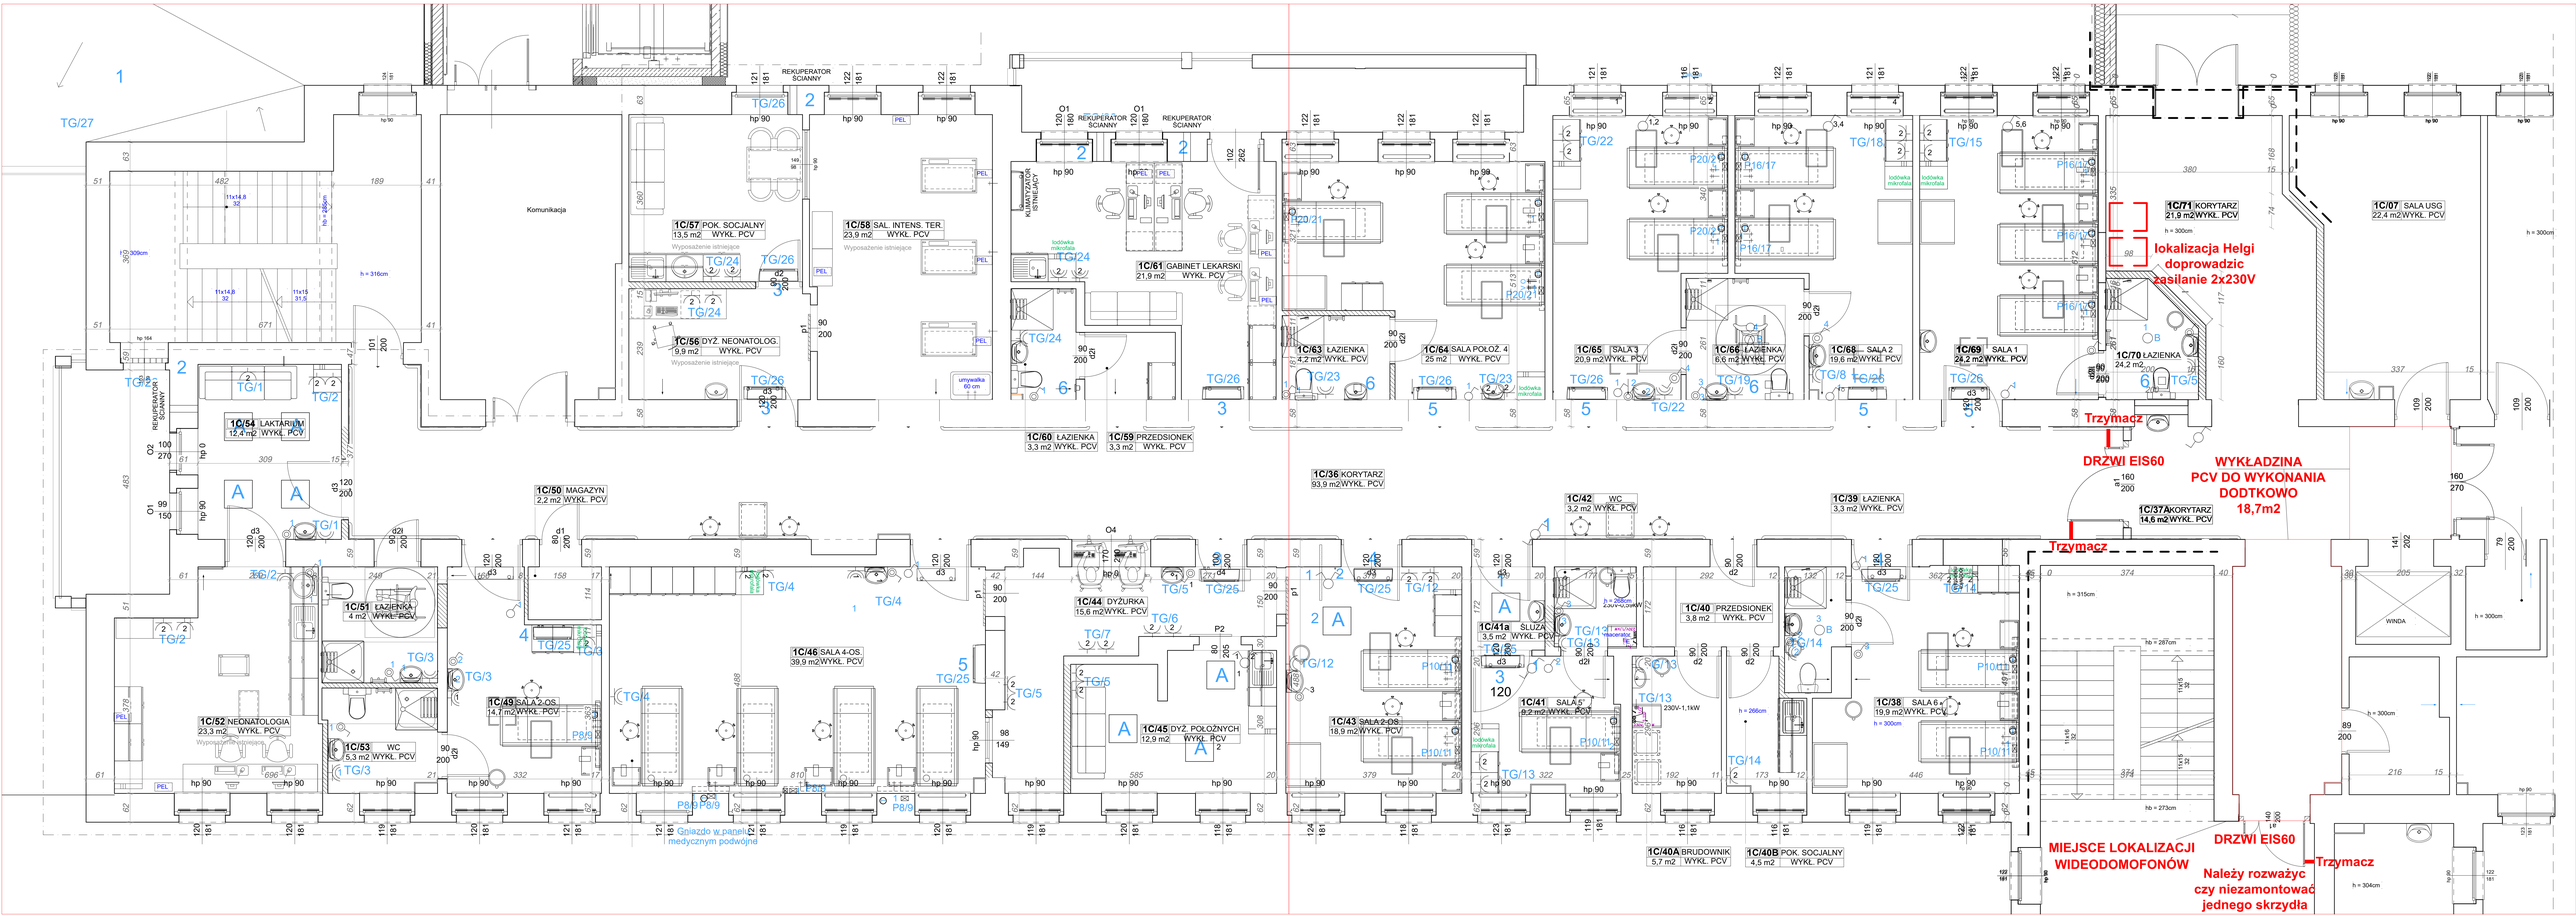

1C/57 POK. SOCJALNY 13,5 m2 WYKŁ. PCV
1C/58 SAL. INTENS. TER. 23,9 m2 WYKŁ. PCV
1C/56 DYŻ. NEONATOLOG. 9,9 m2 WYKŁ. PCV
1C/61 GABINET LEKARSKI 21,9 m2 WYKŁ. PCV
1C/60 ŁAZIENKA 3,3 m2 WYKŁ. PCV
1C/59 PRZEDSIONEK 3,3 m2 WYKŁ. PCV
1C/63 ŁAZIENKA 4,2 m2 WYKŁ. PCV
1C/64 SALA POŁOŻ. 4 25 m2 WYKŁ. PCV
1C/65 SALA 3 20,9 m2 WYKŁ. PCV
1C/66 ŁAZIENKA 6,6 m2 WYKŁ. PCV
1C/68 SALA 2 19,6 m2 WYKŁ. PCV
1C/69 SALA 1 24,2 m2 WYKŁ. PCV
1C/70 ŁAZIENKA 24,2 m2
1C/71 KORYTARZ 21,9 m2 WYKŁ. PCV
1C/07 SALA USG 22,4 m2 WYKŁ. PCV
lokalizacja Helgi doprowadzic zasilanie 2x230V
Trzymacz
DRZWI EIS60
WYKŁADZINA PCV DO WYKONANIA DODTKOWO 18,7m2
1C/54 LAKTARIUM 12,4 m2 WYKŁ. PCV
1C/50 MAGAZYN 2,2 m2 WYKŁ. PCV
1C/51 ŁAZIENKA 4 m2 WYKŁ. PCV
1C/52 NEONATOLOGIA 23,3 m2 WYKŁ. PCV
1C/53 WC 5,3 m2 WYKŁ. PCV
1C/49 SALA 2-OS. 14,7 m2 WYKŁ. PCV
1C/46 SALA 4-OS. 39,9 m2 WYKŁ. PCV
1C/44 DYŻURKA 15,6 m2 WYKŁ. PCV
1C/45 DYŻ. POŁOŻNYCH 12,9 m2 WYKŁ. PCV
1C/36 KORYTARZ 93,9 m2 WYKŁ. PCV
1C/42 WC 3,2 m2 WYKŁ. PCV
1C/41a ŚLUZA 3,5 m2 WYKŁ. PCV
1C/41 SALA 5 8,2 m2 WYKŁ. PCV
1C/43 SALA 2-OS. 18,9 m2 WYKŁ. PCV
1C/39 ŁAZIENKA 3,3 m2 WYKŁ. PCV
1C/37A KORYTARZ 14,6 m2 WYKŁ. PCV
1C/40 PRZEDSIONEK 3,8 m2 WYKŁ. PCV
1C/38 SALA 6 19,9 m2 WYKŁ. PCV
1C/40A BRUDOWNIK 5,7 m2 WYKŁ. PCV
1C/40B POK. SOCJALNY 4,5 m2 WYKŁ. PCV
MIEJSCE LOKALIZACJI WIDEODOMOFONÓW
DRZWI EIS60
Należy rozważyc czy niezamontować jednego skrzydła
Trzymacz
Komunikacja
REKUPERATOR ŚCIANNY
KLIMATYZATOR ŚCIENNY
Wyposażenie istniejące
Gniazdo w panelu medycznym podwójne
WINDA