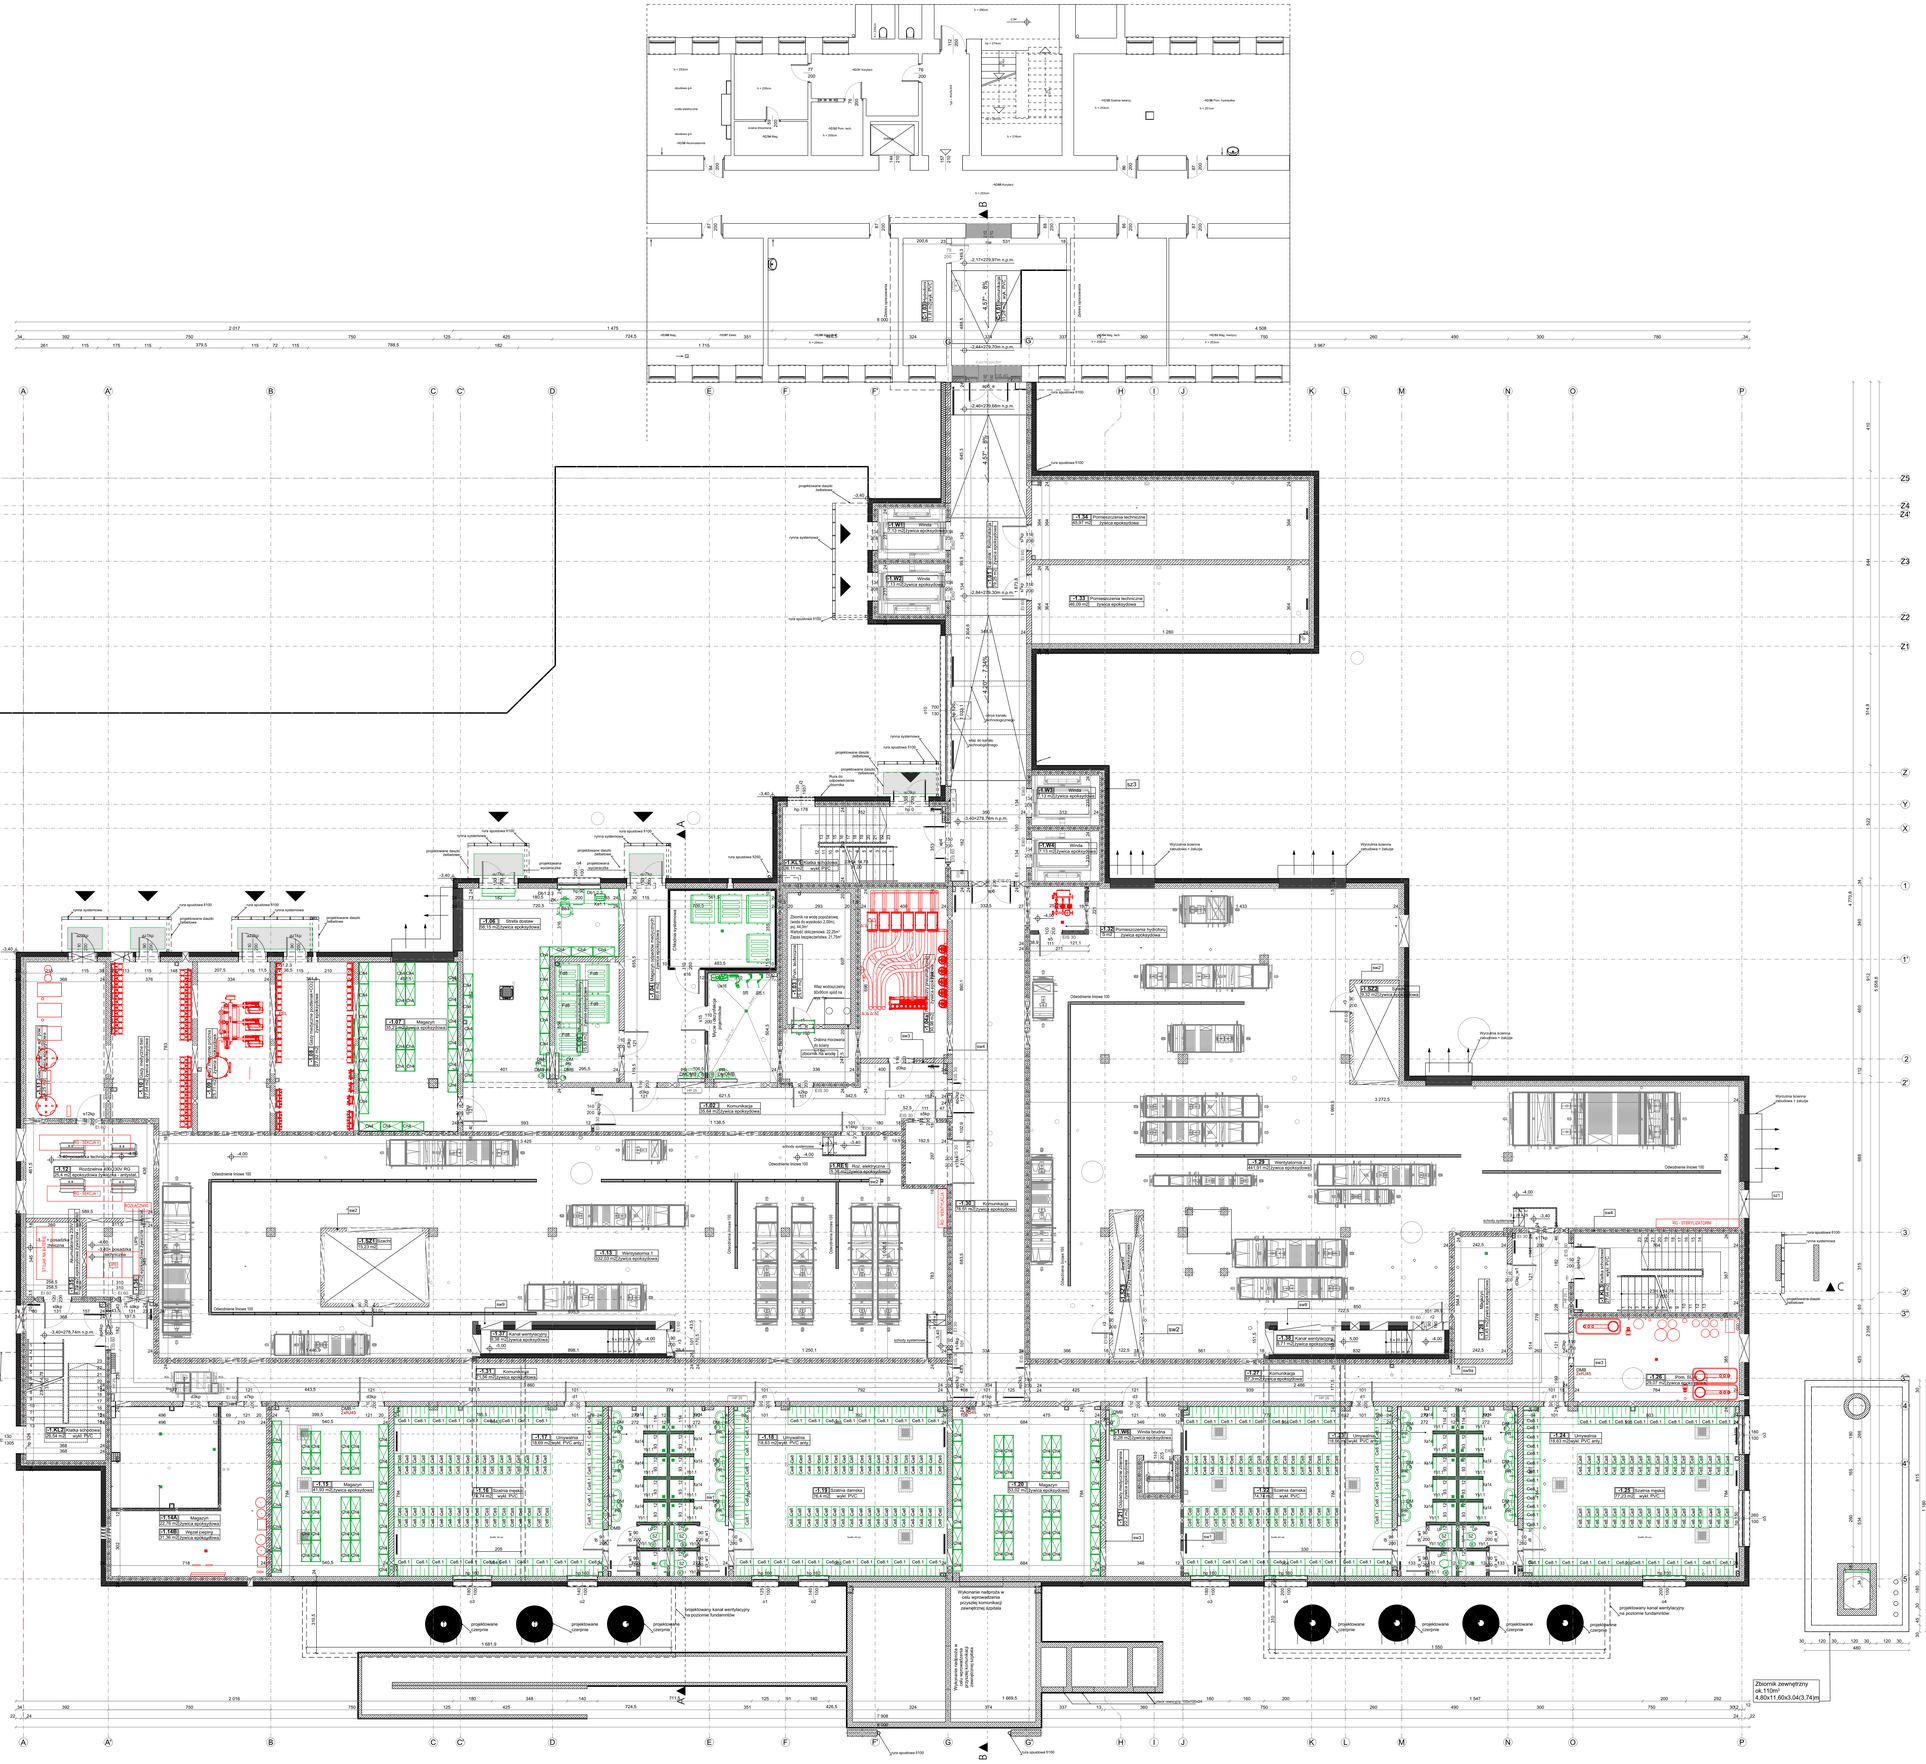


Kod oraz nazwa elementu

Aa2 - łóżko szpitalne
Aa4 - łóżko do sali wybudzeń/IT
Ab1 - kanapa
Ab2 - kanapa rozkładana
Ac1 - szafka przyłóżkowa: 500x500
Ba2 - taboret obrotowy
Bb1 - krzesło zwykłe
Bb2 - krzesło tapicerowane
Bb3 - fotel obrotowy do biurka
Bb4 - krzesło sala narad
Bb6 - siedziska łączone - 4 osobowe
Bb8 - krzesło do poczekalni, pojedyncze
Bc1 - fotel tapicerowany
Ca1 - szafa pacjenta pojedyncza wbudowana: 700x400x1800
Ca2 - szafa lekarska 800x420x1850
Cc1 - stół nierdzewny zlewozmywakowy: 1600x600
Cc7 - wieszak na fartuchy RTG
Cc9 - regał nierdzewny: (600x300x1800)
Cc10 = wieszak na buty operacyjne: 1000x500x1500
Cc11 - ławka szatniowa: 1500x520
Cc15 - umywalka chirurgiczna - dwustanowiskowa
Cd1 - stolik typu Mayo
Cd2 - stolik instrumentalny
Cd3 - stolik narzędziowy
Cd4 - Wózek anestezjologiczny
Cd8 - wózek do przewożenia materiałów sterylnych
Cd9 - wózek transportowy ze stali nierdzewnej
Ce1 - regał gabinetowy 800x420x1800
Ce2 - szafa dwudrzwiowa na dokumenty 800x420
Ce3 - szafka pod drukarkę 800x420x850
Ce4 - szafa na dokumentację 1000x420x2000
Ce6 - szafka szatniowa skrytkowa 1200x500x800 (9 szafek)
Ce8 - szafka szatniowa dwudzielna 400x500x1800
Ce8.1 - szafka szatniowa dwudzielna z ławką 400x500x1800
Ce8.2 - szafka szatniowa z ławką, pojedyncza 400x500x1800
Ce12 - szafa ubraniowa: 800x600
Ch1 - szafa dwudrzwiowa na policiel 800x420
Ch2 - Szafa na leki aluminiowa 600x400x1800
Ch4 - regał magazynowy ze stali nierdzewnej 1000x450

Ch4.2 - regał na baseny
Ch5.2 - szafa magazynowa 800x420x1800
Ch7 - regał magazynowy ze stali nierdzewnej 1000x450x1800
Ch8 - regał magazynowy ze stali malowanej proszkowo 5 - półkowy, dopuszczony do stosowania w aptekach (900x500x21000)
Ck3 - regał stojący z blatem 60x60
Ck4 - regał stojący z blatem 80x60
Da1.1 - biurko lekarskie do gabinetów badań 1400x700

Da4.1 - wózek lekowy
Da4.2 - wózek zabiegowy
Da4.3 - asystor stomatologiczny
Da4.4 - wózek zabiegowy/anestezjologiczny
Da4.5 - zestaw reanimacyjny
Da4.6 - stolik intrumentalny
Db1.2.1 - biurko: 1800x600
Db1.2.3 - biurko: 1600x600
Db1.2.3e - biurko: 1600x600 dostosowane do prowadzenia inst. elektr. i słaboprądowych
Db1.2.4 - biurko narożne
Db4.2 - stolik kawowy: 700x700
Ea1 - stół jadalniany: 800x800
Ea2 - stolik ścienny składany: 1000x600
Ea3 - stolik: 800x1000
Ea5 - stół konferencyjny: 2000x1400mm
Ea6 - stół konferencyjny: 2000x2000mm
Ea7 - stół konferencyjny: 3000x1200mm
Fa1 - wózek do przewożenia pacjnetów
Fd2 - wózek na brudną bieliznę/odpady
Fd4 - wózek na odpady
Fd8 - pojemnik na odpady 1100l
Gc3 - fotel do pobrań
Gb2 - kozetka do badań
Gd1 - stół zabiegowy
Gd4 - stół operacyjny
Ge5.1 - lampa zabiegowa sufitowa
Ge6.1 - lampa operacyjna 1 - czaszowa
Ge6.2 - lampa operacyjna 2 - czaszowa
Gh5 - sufitowa jednostka zasilająca: kolumna 2 - ramienna
Gh6 - panel elektryczno gazowy pionowy
Ge5.1 - lampa zabiegowa sufitowa
Gg1 - parawan sufitowy
Gg3 - stojak na kroplówki
Gg4 - parawan mobilny
Gg7 - stojak nierdzewny z dwiema misami
Gg9 - kolumna chirurgiczna
Gg12 - taboret chirurgiczny
Gg13 - podest 1 - stopniowy
Ja1 - aparat RTG mobilny - C -arm
KA - kamera
Lh1 - zestaw z torem wizyjnym
Lh3 - ssak elektryczny
Lh4 - pompa infuzyjna
Lh5 - aparat USG
Lh6 - aparat ECHO
Lh8 - zestaw endoskopowy laryngologiczny
Ma1 - wózek do przewożenia zwłok
MT - monitor czynności życiowych pacjenta
Oc2 - kolumna anestezjologiczna
Oc1.2 - aparat do znieczuleń
Oc5 - defibrylator
Ocz - oczomyjka
Sf5 - pistolet na sprężone powietrze
Sf5.1 - pistolet na wodę
Sf6 - macerator
Sf7 - myjnia do kółek
Sf8 - Centralny System dozowania środków chemicznych do Myjni dezynfektorów
Sf9 - myjnia do narzędzi 15 tac
Sf10 - myjnia do narzędzi 30 tac
Sf11 - myjnia do wózków/1je i kontenerów
Sf12 - myjnia ultradźwiękowa
Sf12.1 - myjnia ultradźwiękowa (stomatologia)
Sf13 - wózek wsadowy do myjni
Sf14 - sterylizator gazowy
Sf15 - sterylizator plazmowy
Sf16 - sterylizator parowy 8jw
Sf16.1 - sterylizator parowy 2jw
Sf17 - dezynfektor materacy
Sf18 - suszarka do narzędzi
Ut1 - umywalka montowana na blacie
Ut2 - umywalka
Ut3 - umywalka dla niepełnosprawnych
Ua1 - kuchenka mikrofalowa
Ua2 -ekspres do kawy
Ua4 - czajnik bezprzewodowy
Ua5 - szafa do podgrzewania płynów infuzyjnych
Ua16 - Urządzenie do ręcznego mycia powierzchni z dozowaniem środka myjaco-dezynfekcyjnego
Uf1 - lodówka podblatowa spożywcza 120l
Uf2- Lodówka spożywcza, min 360l
Uf1.1 - lodówka medyczna podblatowa
Uf2.1 - lodówka medyczna 340l
Xa1.1 - drukarka
Xa1.5 - niszczarka
Xb3 - projektor sufitowy
Xd1 - poręcz ścienna, uchylna
Xd2 - poręcz ścienna, stała
Xd2 - uchwyt ścienny, kątowy
Xd3 - ławeczka pod prysznic podnoszona
Xd4 - uchwyt ścienny, stały
Ye7 - wózek z przyborami do sprzątania
Yb1 - wieszak ubraniowy
Yb1.1 - wieszak ścienny
ZK - zestaw komputerowy
Zk4 - monitor podglądu obrazu z kamer
ZK5 - monitor funkcji życiowych pacjenta
L - lustro
LN - lustro w łazience dla niepełnosprawnych
W - pojemnik na odpadki 3dl
W2 - pojemnik na odpadki 60l
DMB - pojemnik na płyn dezynfekcyjny z dozownikiem
DM - pojemnik na mydło w płynie z dozownikiem
MR - mieszalnik roztworów roboczych
PR - wieszak na ręczniki jednorazowe
[DM, PR]-Dozownik mydła w płynie + pojemnik na ręczniki papierowe + zamocowanie do ściany
[DMB, DM, PR]-Dozownik mydła w płynie + dozownik środka dezynfekującego + pojemnik na ręczniki papierowe + zamocowanie do ściany
[DMB, DM, PR, MR]-Dozownik mydła w płynie + dozownik środka dezynfekującego + pojemnik na ręczniki papierowe + zamocowanie do ściany + mieszalnik roztworów roboczych
UP - uchwyt na papier toaletowy
UPN - uchwyt na papier toaletowy zintegrowany z uchwytem
3.11a Regał magazynowy ze stali nierdzewnej
3.11b Regał magazynowy ze stali nierdzewnej
3.12a -Regał magazynowy ze stali nierdzewnej
3.12b Regał magazynowy ze stali nierdzewnej
3.13 .Regał magazynowy ze stali nierdzewnej
3.14. Regał magazynowy ze stali nierdzewnej
3.15 . Regał magazynowy ze stali nierdzewnej
3.16a Regał magazynowy ze stali nierdzewnej

LEGENDA:
- TECHNOLOGIA MEDYCZNA
- TECHNOLOGIA OBIEKTU
- TECHNOLOGIA WG. ODRĘBNEGO OPRACOWANIA

UWAGA!
W przypadku rozbieżności między tabelką, a rysunkiem przeważa bierze rysunek.
Należy brać pod uwagę wyposażenie na rysunku. Dostawca wyposażenia zobowiązany powienien być do dokonania wizji lokalnej celem potwierdzenia rzeczywistych wymiarów na budowie oraz lokalizacji połączeń wody, kanalizacji, prądu.

UWAGI:
1.Z uwagi na specyfikację obiektu użytkowanego, w przypadku dodatkowych prac na powierzchni w pomieszczeniach zalewowych wymagana jest konsultacja z Inwestorem i autorem projektu
2.Wszystkie zmiany należy uzgadniać z autorem rozwiązania technicznego
należy bezwzględnie konsultować z autorem rozwiązania
3.Niniejszy rysunek stanowi integralną część wielobranżowego projektu budowlanego i należy rozpatrywać go łącznie z pełnym technicznym projektem branżowym

Inwestor:
WOJEWÓDZTWO ŚWIĘTOKRZYSKIE - URZĄD MARSZAŁKOWSKI WOJEWÓDZTWA ŚWIĘTOKRZYSKIEGO
AL. IX WIEKÓW KIELC 3, 25-516 KIELCE

Szpital jednoimienny:
WOJEWÓDZKI SZPITAL ZESPOLONY,
UL. GRUNWALDZKA 45, 25-736 KIELCE
WOJ. ŚWIĘTOKRZYSKIE

Generalny wykonawca:
PORR S.A.
UL. HOŁUBOWSKA 123
02-854 WARSZAWA
TEL: +48 266 99 00,
E-MAIL: CENTRALA@PORR.PL

Jednostka projektowa:
CANEA
CANEA Inżynierowie i Konsultanci • Artur Polakowski
25-035 Kielce, Al. Legionów 3/4
tel: (41) 344-7000, fax: (41) 344-7140, e-mail: biuro@canea.com.pl

Temat: ROZBUDOWA BUDYNKU WOJEWÓDZKIEGO SZPITALA ZESPOLONEGO W KIELCACH O CZĘŚĆ PRZEZNACZONĄ NA BLOKU OPERACYJNEGO Z SALAMI INTENSYWNEJ TERAPII, PRACOWNIAMI DIAGNOSTYCZNYMI, CENTRALNĄ STERYLIZATORNIĄ I NIEZBĘDNĄ INFRASTRUKTURĄ TJ. (STACJA TRANSFORMATOROWA 15KV / ZBIORNIKIEM RETENCYJNYM WÓD ROZTOPOWYCH I OPADOWYCH O POJEMNOŚCI 60M3) ORAZ WYNIESIENIEM LĄDOWISKA DLA HELIKOPTERÓW I SCHRONU OPRÓBOWYM O DŁUGOŚCI 71.11M

Adres obiektu:	UL. GRUNWALDZKA 45, 25-736 KIELCE, DZ. NR. EWID. 350/13, OBRĘB 0015, JED. EWID. 266101, 1.0015.390/13
Branża:	TECHNOLOGIA
Nr proj.: 24-05-01	Etap: PROJEKT WYKONAWCZY
Data: 06.2026	

FUNKCJA	NAZWISKO	PODPIS
Opracowało:	mgr inż. arch. Andrzej Wojarski upr.nr KL-3288	
Tytuł:	RZUT KONDYGNACJI -1	
Rewizja: 006	Skala: 1:100	Nr A: PW-T-001

Zbiornik zewnętrzny ok.110m³ 4.80x11.60x3.04(3.74)m