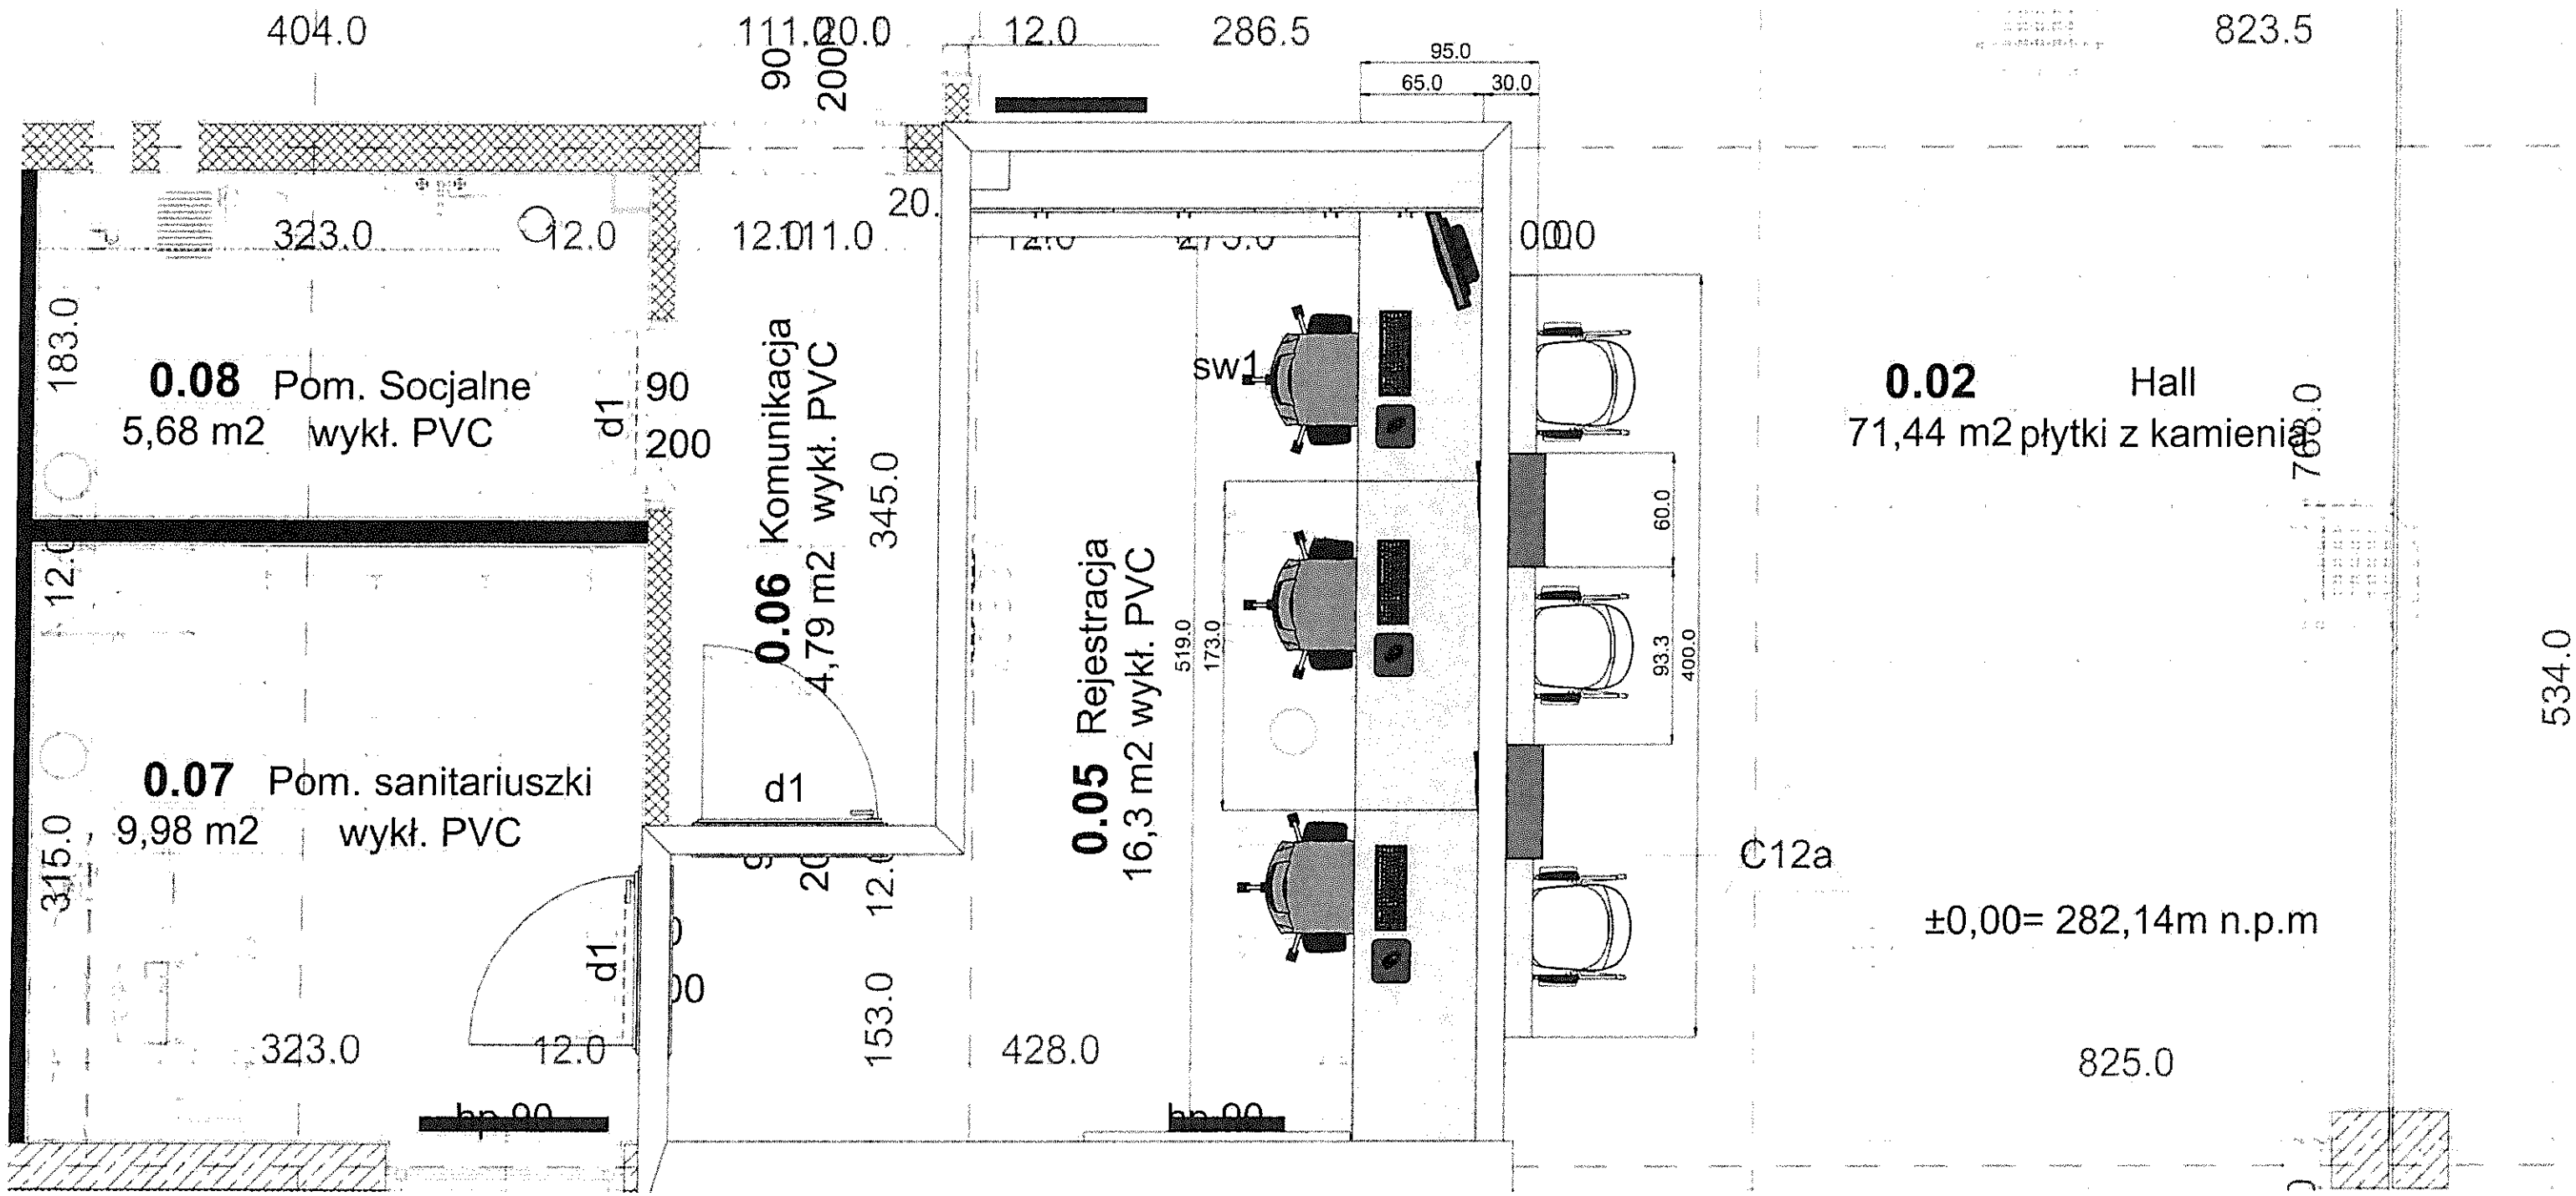
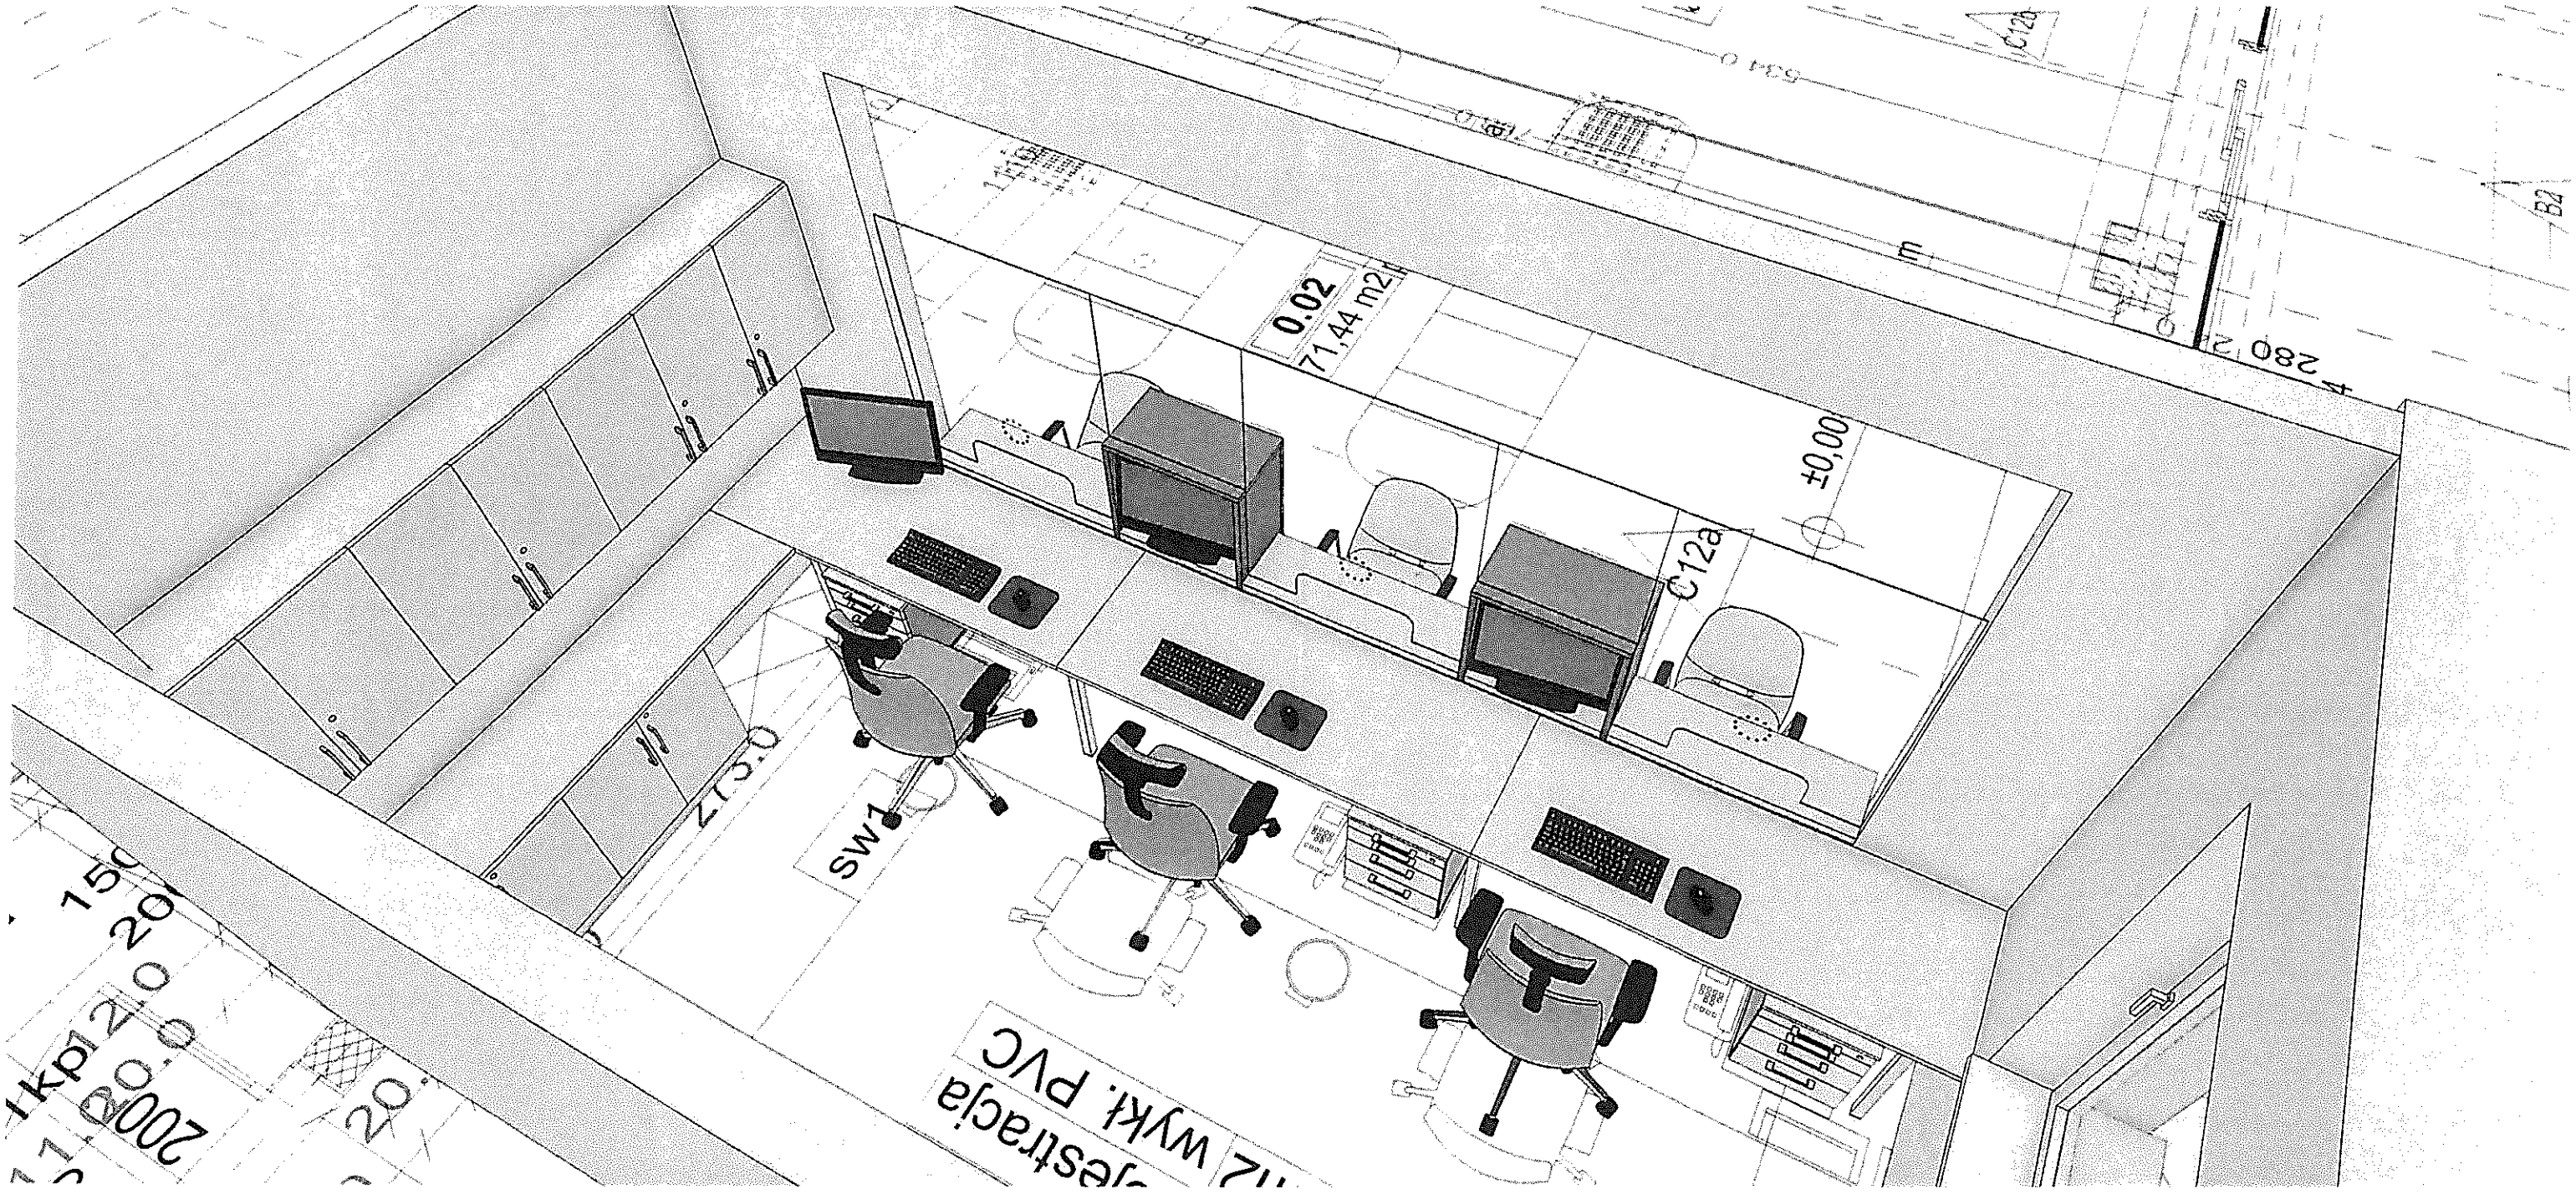

404.0
111.0
20.0
12.0
286.5
95.0
65.0
30.0
823.5
323.0
12.0
12.0
11.0
20.
183.0
0.08 Pom. Socjalne
5,68 m2 wykł. PVC
d1
90
200
0.06 Komunikacja
4,79 m2 wykł. PVC
345.0
sw1
0.02 Hall
71,44 m2 płytki z kamienia
768.0
60.0
93.3
400.0
519.0
173.0
0.05 Rejestracja
16,3 m2 wykł. PVC
534.0
0.07 Pom. sanitariuszki
9,98 m2 wykł. PVC
315.0
d1
C12a
±0,00= 282,14m n.p.m
153.0
428.0
825.0
323.0
12.0
hp.00
hp.00


0.02
71,44 m2
±0,00
C12a
sw1
wykł. PVC

wykł. PVC prądoprzewodząca

384.5

sw3c

866.5

120


130


sw1

0.05
Rejestracja
16,3 m2 wykł. PVC

C12a

0.01
17,3 m2 pł

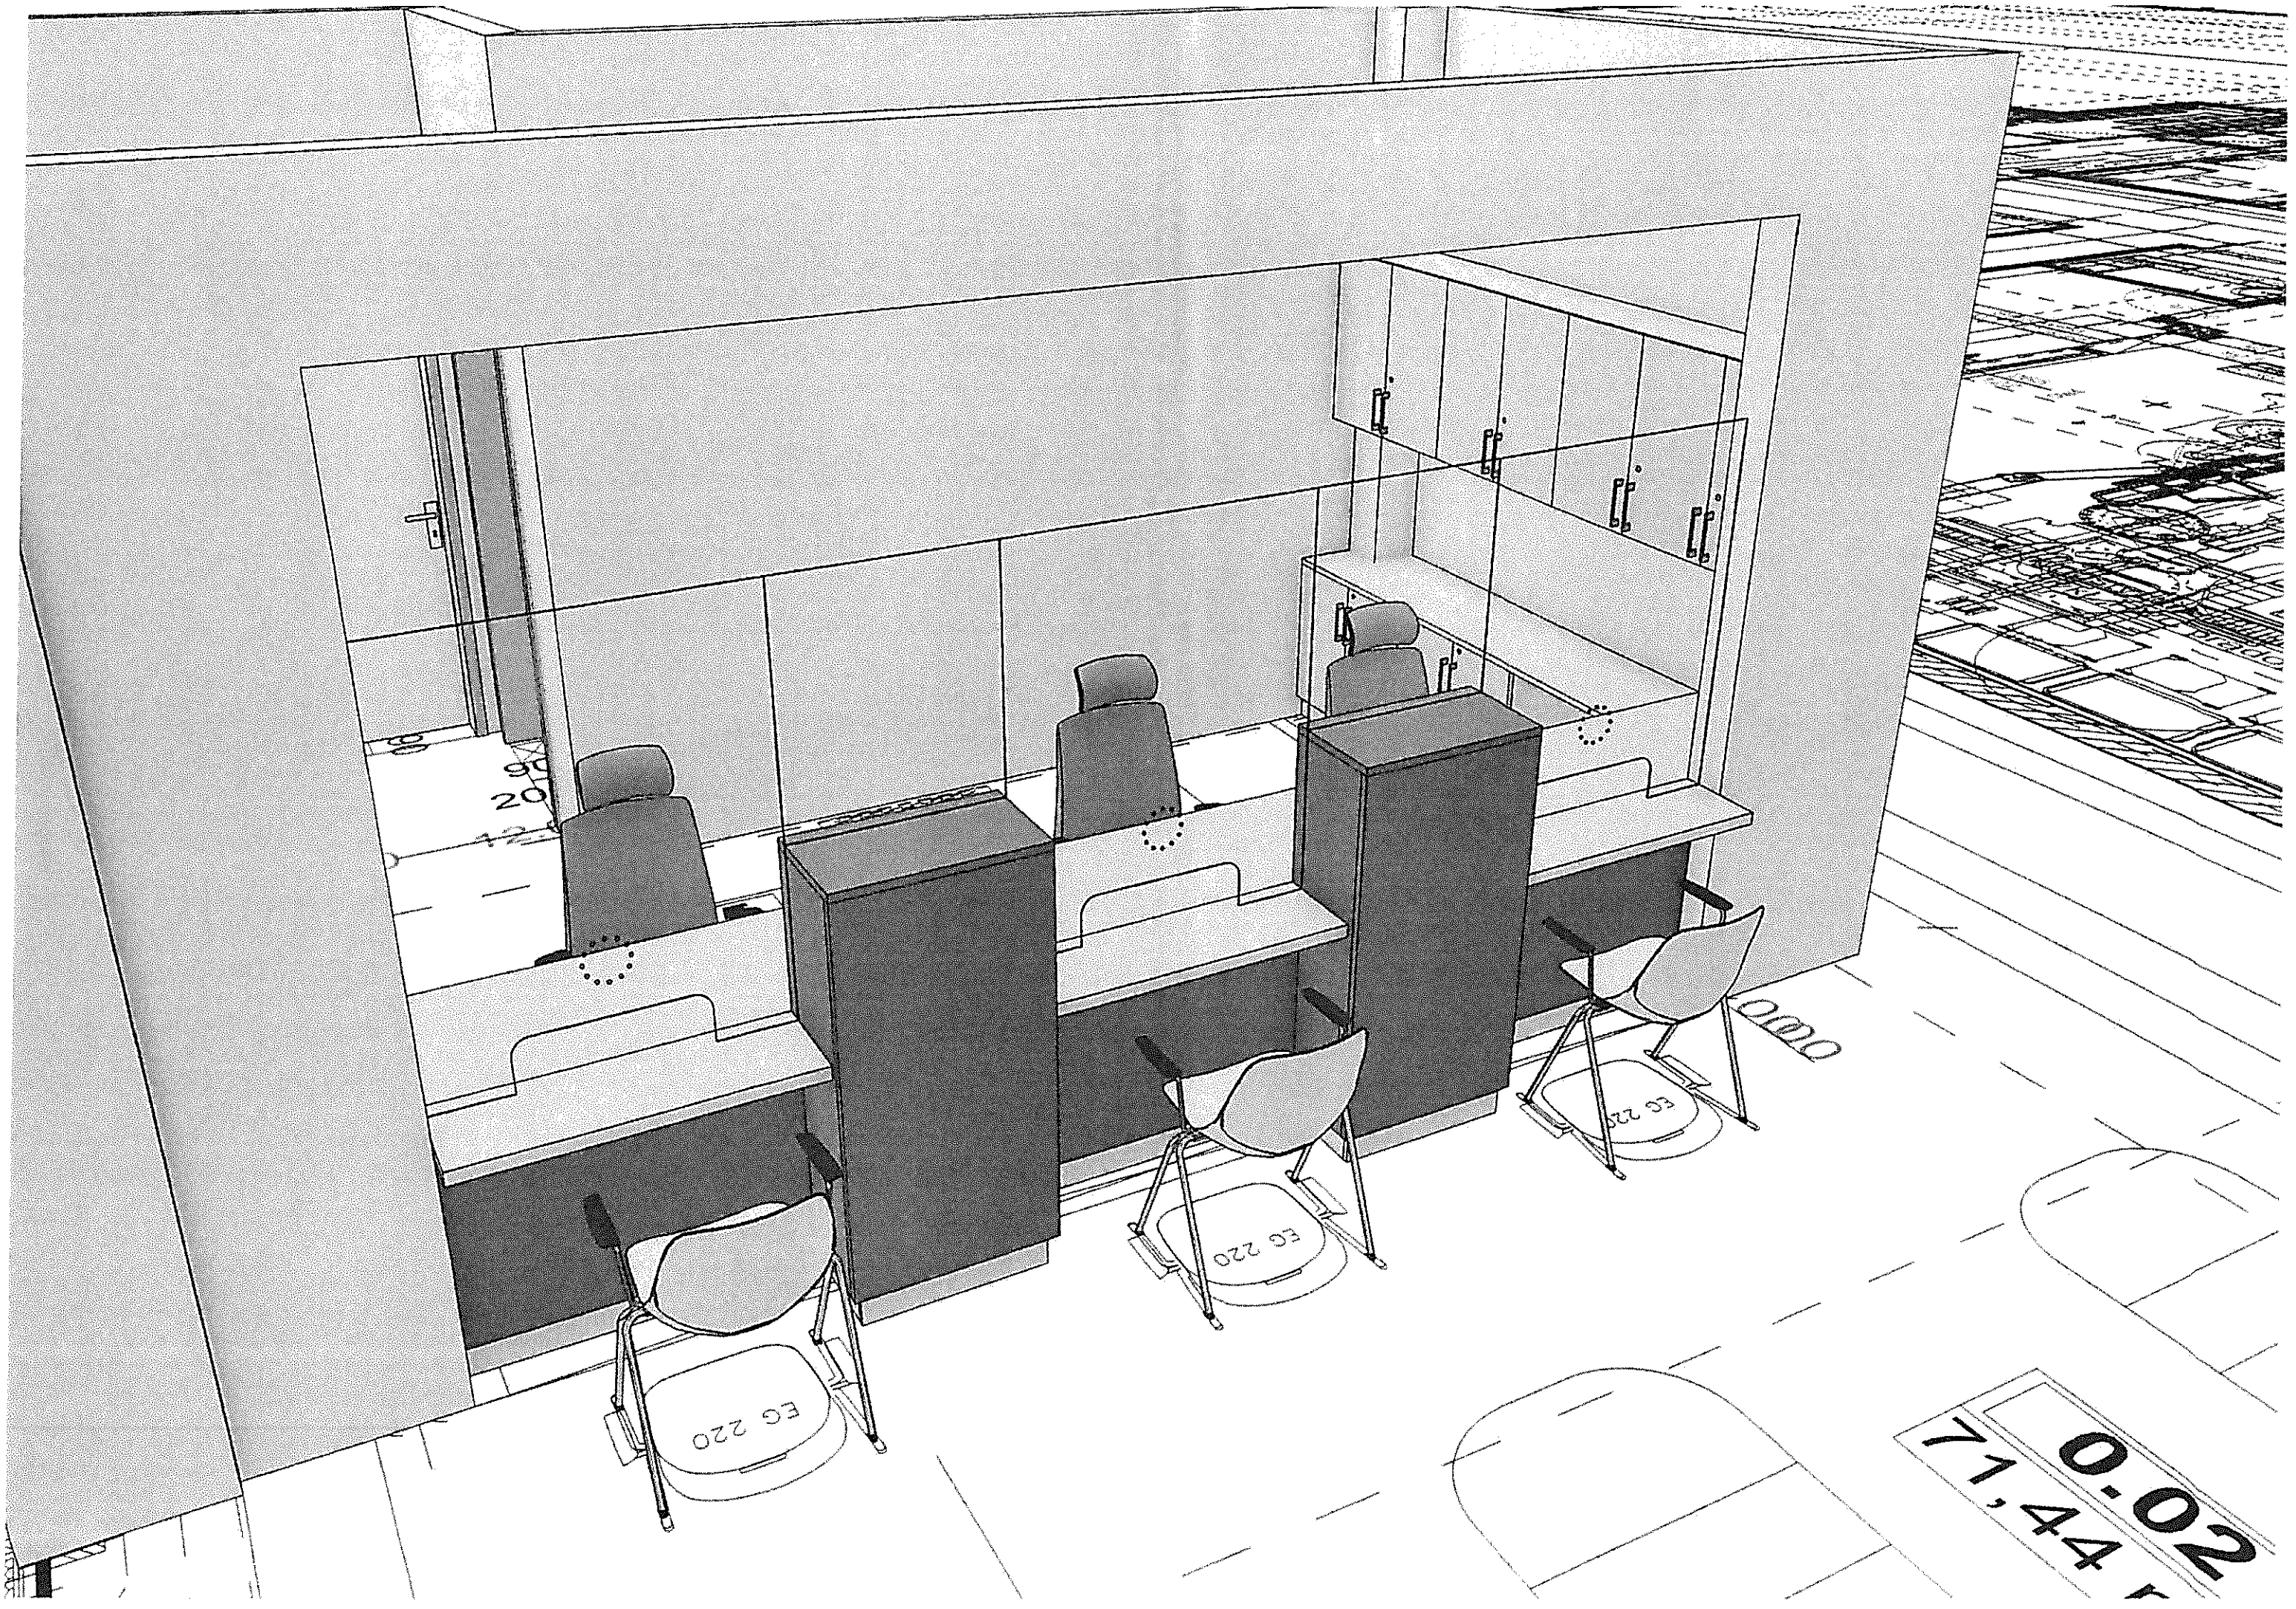
EG 220
EG 220
EG 220
0.02
71,44

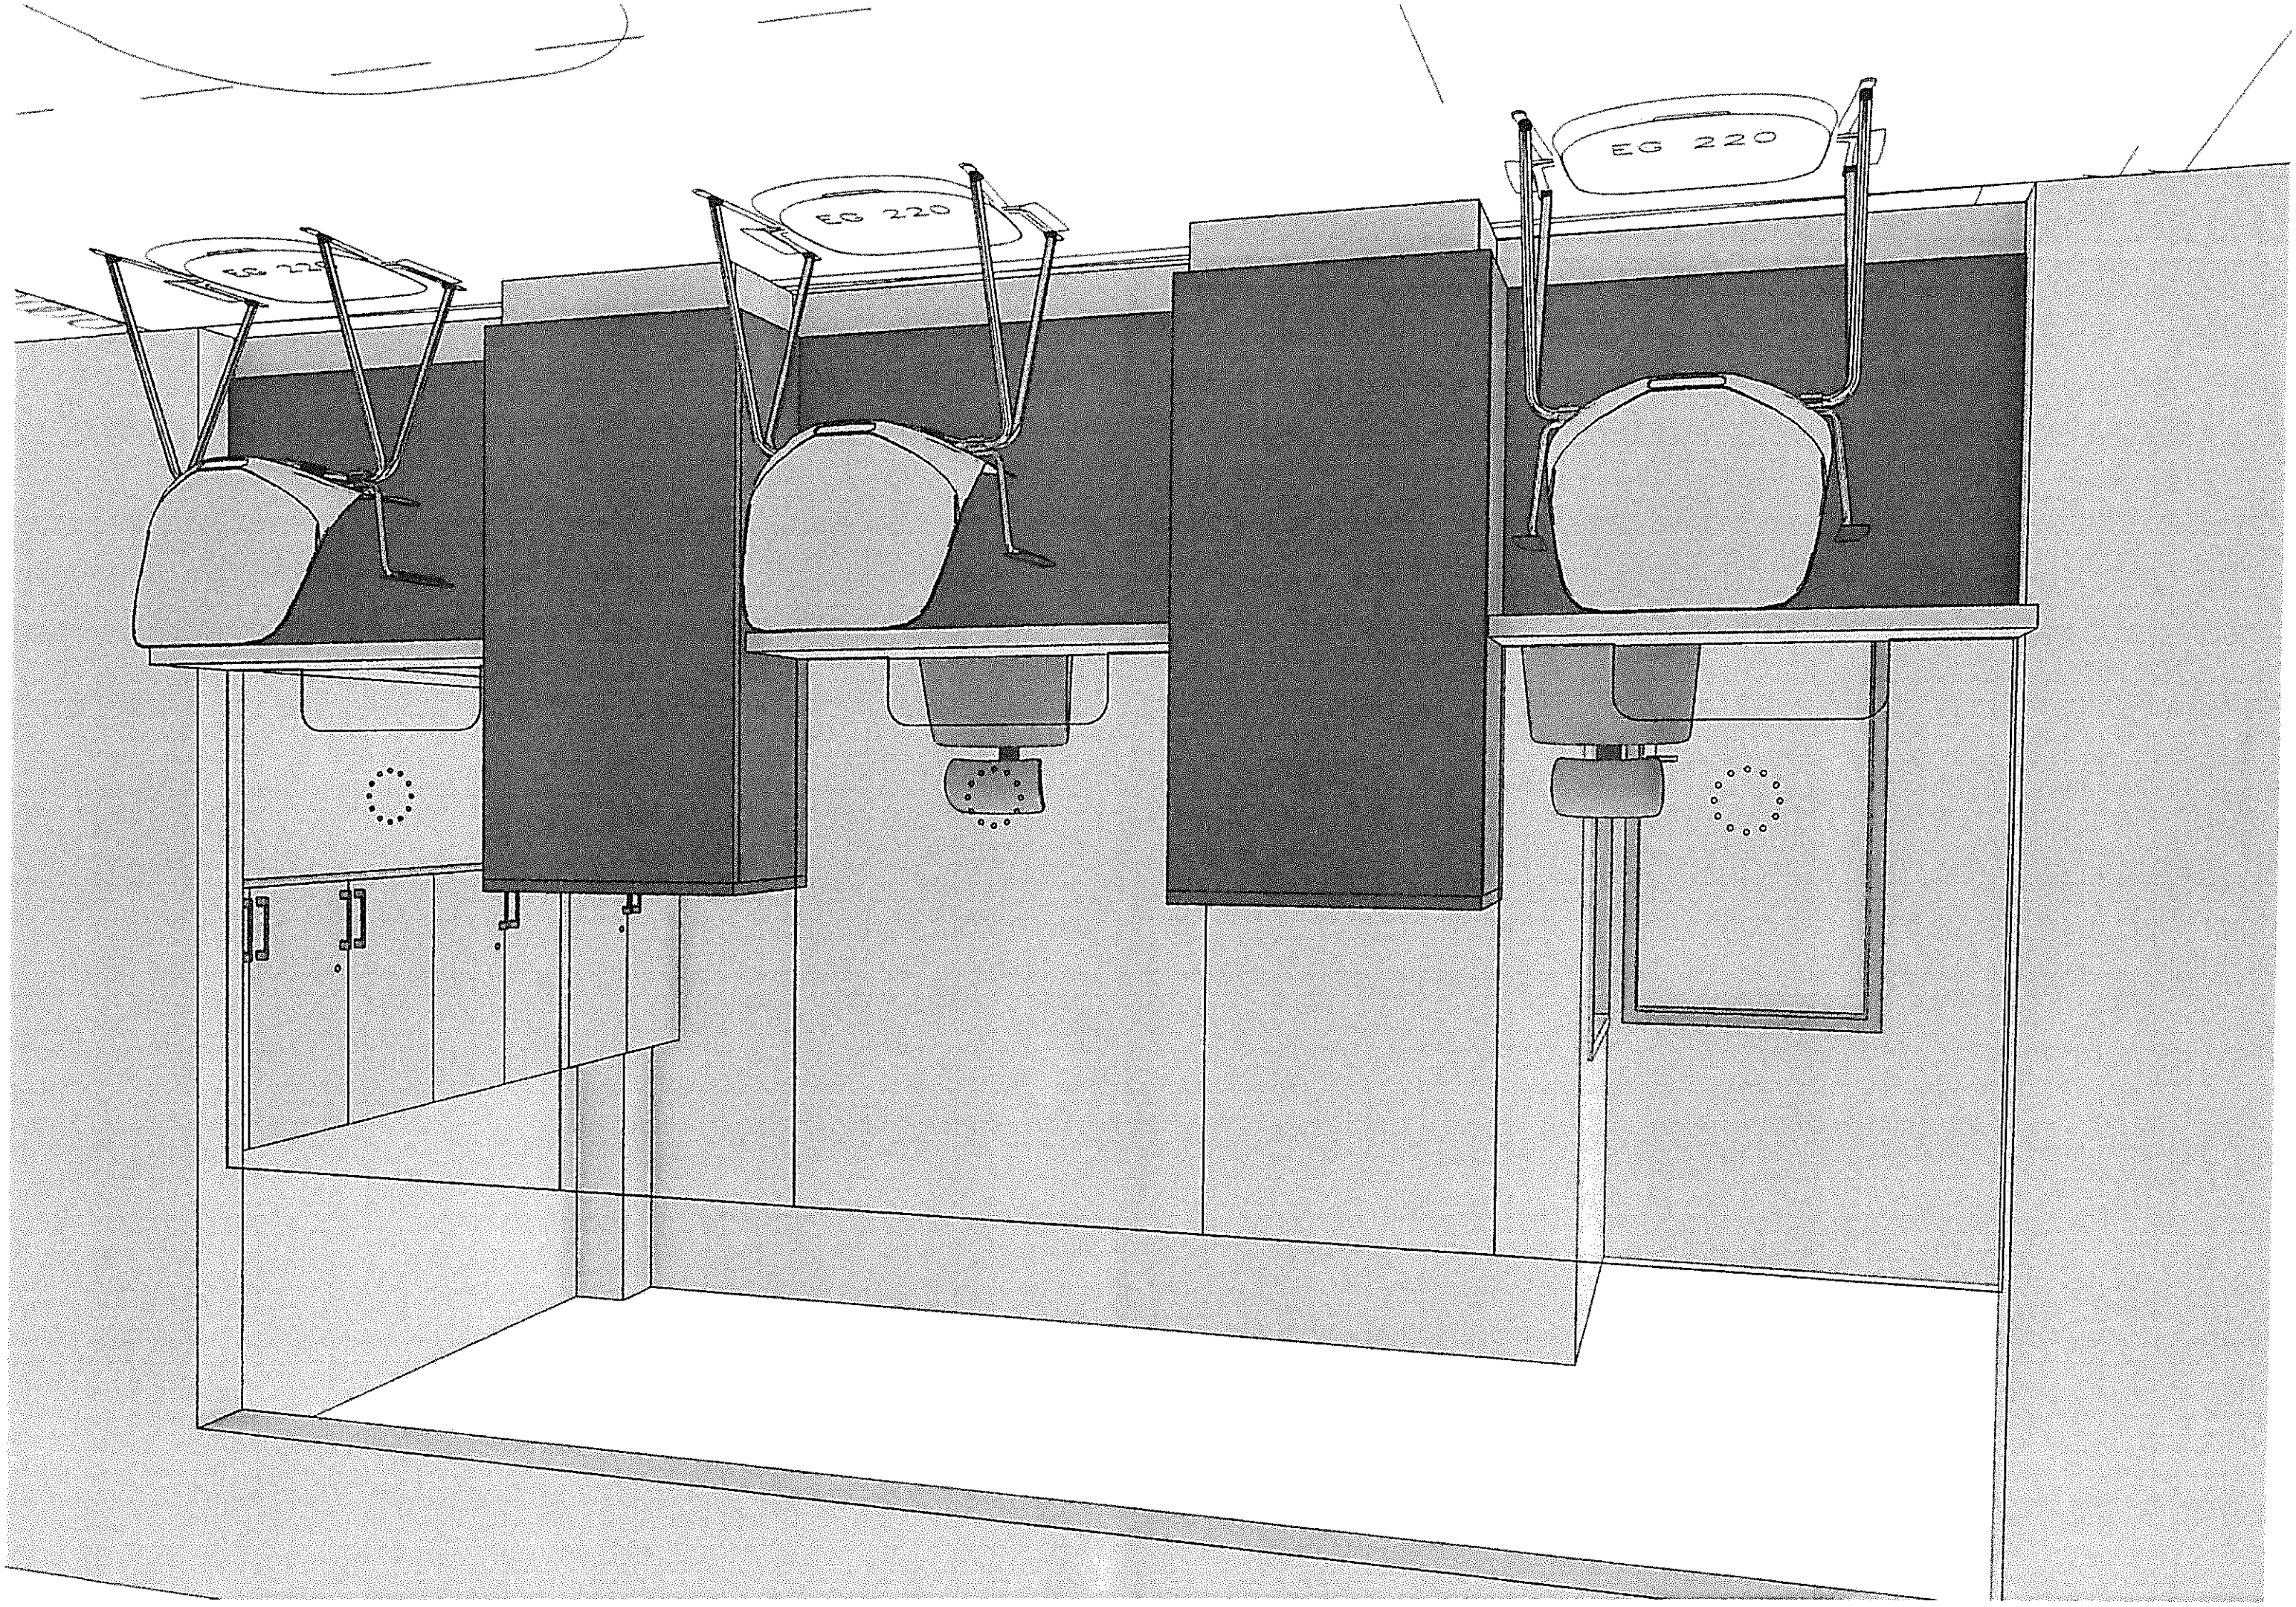
EG 220
EG 220
EG 220