SCHEMAT ROZDZIELNI TW

Projektowana tablica bezpiecznikowa TW

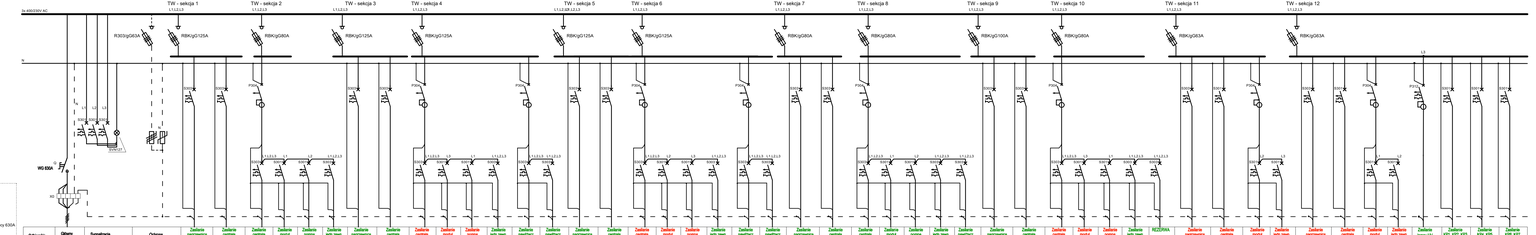

Odbiorniki	Główny wyłącznik	Sygnalizacja obecności faz	Ochrona przeciwporażeniowa	Zasilanie rozdzielnicy szafki Nicrynine	Zasilanie rozdzielnicy szafki Nicrynine	Zasilanie rozdzielnicy szafki Nicrynine	Zasilanie pompy drenażowej	Zasilanie modułu przyłączeniowego	Zasilanie pompy drenażowej	Zasilanie rozdzielnicy SP-ZC1	Zasilanie rozdzielnicy SP-ZC2	Zasilanie rozdzielnicy SP-ZC3	Zasilanie rozdzielnicy SP-ZC4	Zasilanie rozdzielnicy SP-ZC5	Zasilanie rozdzielnicy SP-ZC6	Zasilanie rozdzielnicy SP-ZC7	Zasilanie modułu przyłączeniowego	Zasilanie pompy drenażowej	Zasilanie pompy drenażowej	Zasilanie pomp zasil. ZC1/2	Zasilanie rozdzielnicy SP-ZC8	Zasilanie rozdzielnicy SP-ZC9	Zasilanie rozdzielnicy SP-ZC10	Zasilanie modułu przyłączeniowego	Zasilanie pompy drenażowej	Zasilanie pompy drenażowej	Zasilanie pomp zasil. ZC3/4	Zasilanie rozdzielnicy SP-ZC11	Zasilanie rozdzielnicy SP-ZC12	Zasilanie modułu przyłączeniowego	Zasilanie pompy drenażowej	Zasilanie pompy drenażowej	Zasilanie pomp zasil. ZC5/6	RZEZERWA	Zasilanie rozdzielnicy szafki Nicrynine	Zasilanie rozdzielnicy szafki Nicrynine	Zasilanie rozdzielnicy szafki Nicrynine	Zasilanie modułu przyłączeniowego	Zasilanie pompy drenażowej	Zasilanie pompy drenażowej	Zasilanie pomp zasil. ZC7/8	Zasilanie oprawy LV Zet	Zasilanie KPK, KPO, KPS	Zasilanie KPK, KPS	Zasilanie KPK, KPT	Zasilanie KPK, KPT
Obwód nr TW/...				1	2	3	4	5	6	7	8	9	10	11	12	13	14	15	16	17	18	19	20	21	22	23	24	25	26	27	28	29	30	31	32	33	34	35	36	37	38	39	40	41	42	43	44	45	46	47	48
Typ kabla lub przewodu	Prąd. wł.	YDY 3x1,5		N2XH-J 3x5	N2XH-J 5x4	N2XH-J 5x4	N2XH-J 3x2,5	N2XH-J 3x2,5	N2XH-J 3x10	N2XH-J 3x5	N2XH-J 5x4	N2XH-J 3x2,5	N2XH-J 3x10	N2XH-J 3x10	N2XH-J 3x10	N2XH-J 3x5	N2XH-J 5x4	N2XH-J 3x2,5