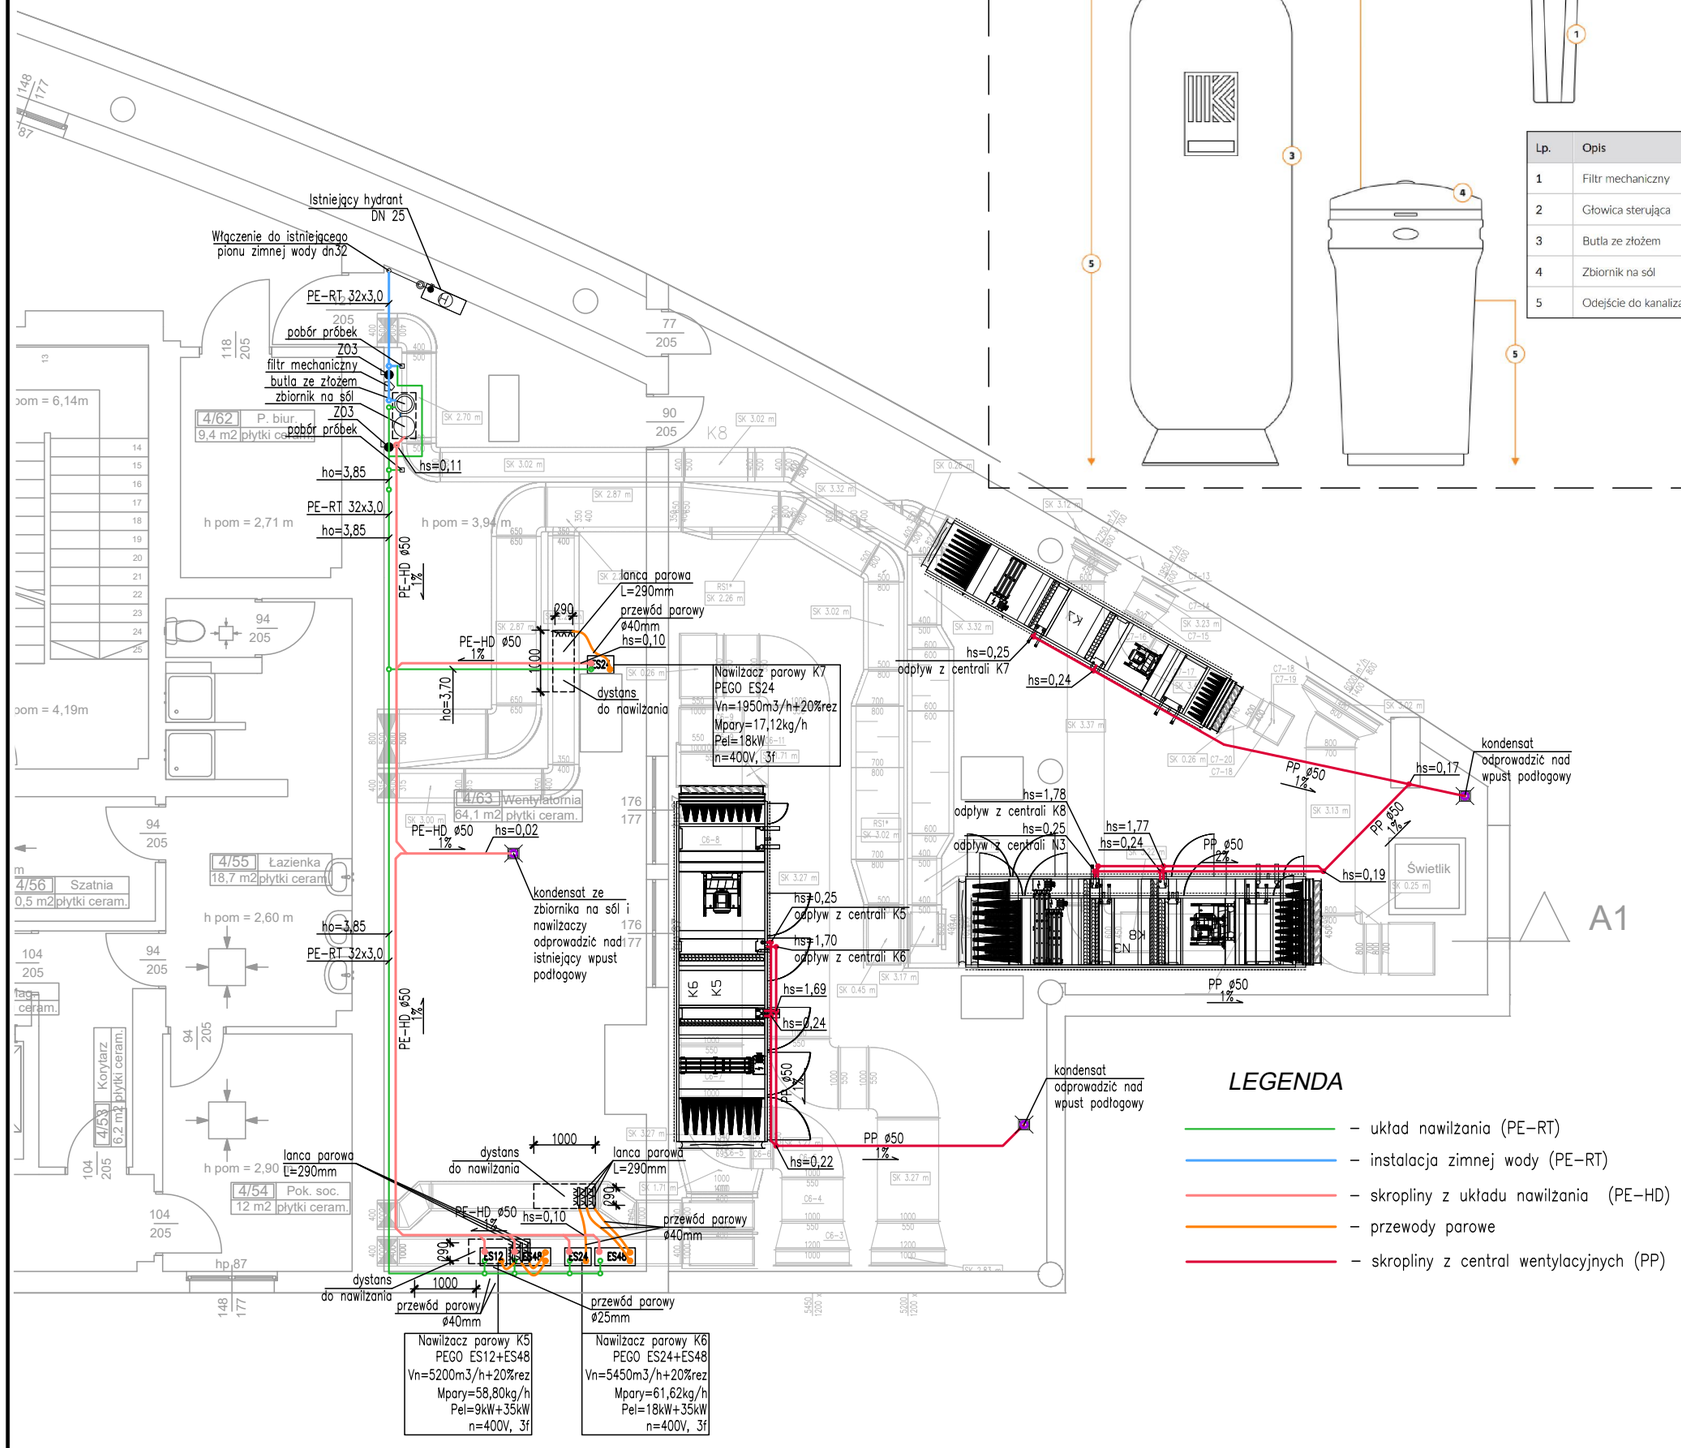


## Schemat – stacja uzdatniania wody (SUW)

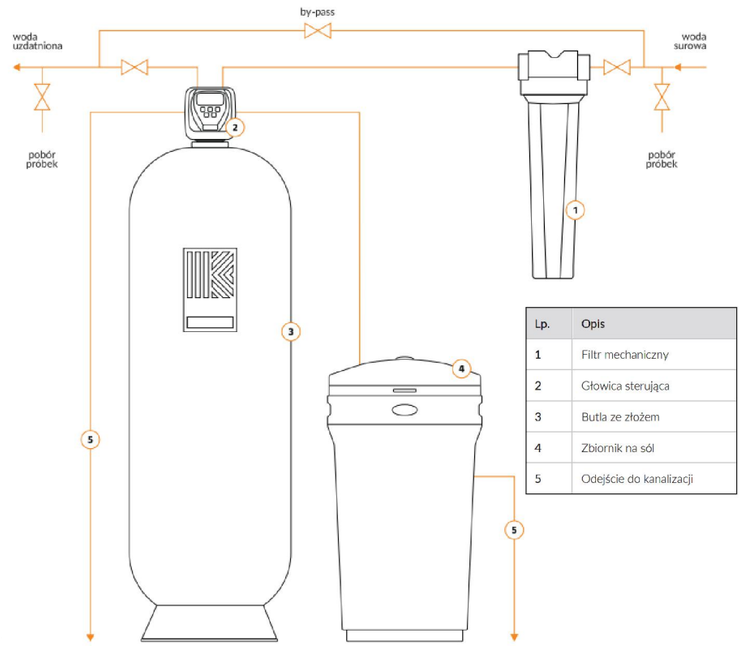


| Lp. | Opis |
|---|---|
| 1 | Filtr mechaniczny |
| 2 | Głowica sterująca |
| 3 | Butla ze złożem |
| 4 | Zbiornik na sól |
| 5 | Odejście do kanalizacji |

## Schemat montażu lanc parowych

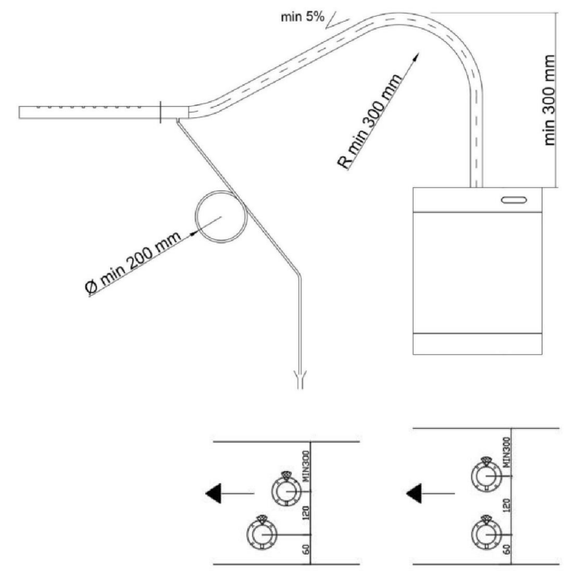


## LEGENDA

- układ nawilżania (PE–RT)
- instalacja zimnej wody (PE–RT)
- skropliny z układu nawilżania (PE–HD)
- przewody parowe
- skropliny z central wentylacyjnych (PP)

Inwestor:

Wojewódzki Szpital Zespolony w Kielcach
ul. Grunwaldzka 45, 25-736 Kielce
NIP 9591291292, REGON 28978500000, KRS 0000001580

Nazwa inwestycji:

Przebudowa budynku Świętokrzyskiego Centrum Kardiologii WSZZ w Kielcach, polegająca na wykonaniu dwóch otworów w ścianie zewnętrznej oraz czterech otworów w dachu pod modernizowaną instalacje wentylacji mechanicznej wraz z jej zabudową akustyczną na poziomie tarasu IV piętra budynku.

Adres Inwestycji:

ul. Grunwaldzka 45, 25-736 Kielce
Działki nr ewid.: 390/13
obręb 0015 Kielce, gm. Kielce, pow. Miasto Kielce

4ideA BIURO PROJEKTOWE
Karol Sitarski
ul. Złota 15/U5, 25-015 Kielce
tel: 510-032-264
e-mail: 4idea@4idea.pl

| | |
|---|---|
| Faza Projektu | PROJEKT TECHNICZNY/WYKONAWCZY |
| Temat Rysunku | RZUT IV PIĘTRA - UKŁAD NAWILŻANIA I SKROPLINY |

| Funkcja | Projektant | Numer Uprawnień | Data | Podpis |
|---|---|---|---|---|
| Projektował | mgr inż. Piotr Rutowicz | SWK/0271/PBS/15 | Czerwiec 2025 | |
| Sprawdzający | mgr inż. Paweł Kwiecień | SWK/0245/PBS/19 | | |
| Opracowanie | mgr inż. Agata Wrzochal | | | |

| Rew.: | Skala: | Branża: | Nr rys: |
|---|---|---|---|
| 0 | 1:100 | Sanitarna | S.N-01 |