


## REALIZACJA I ETAP

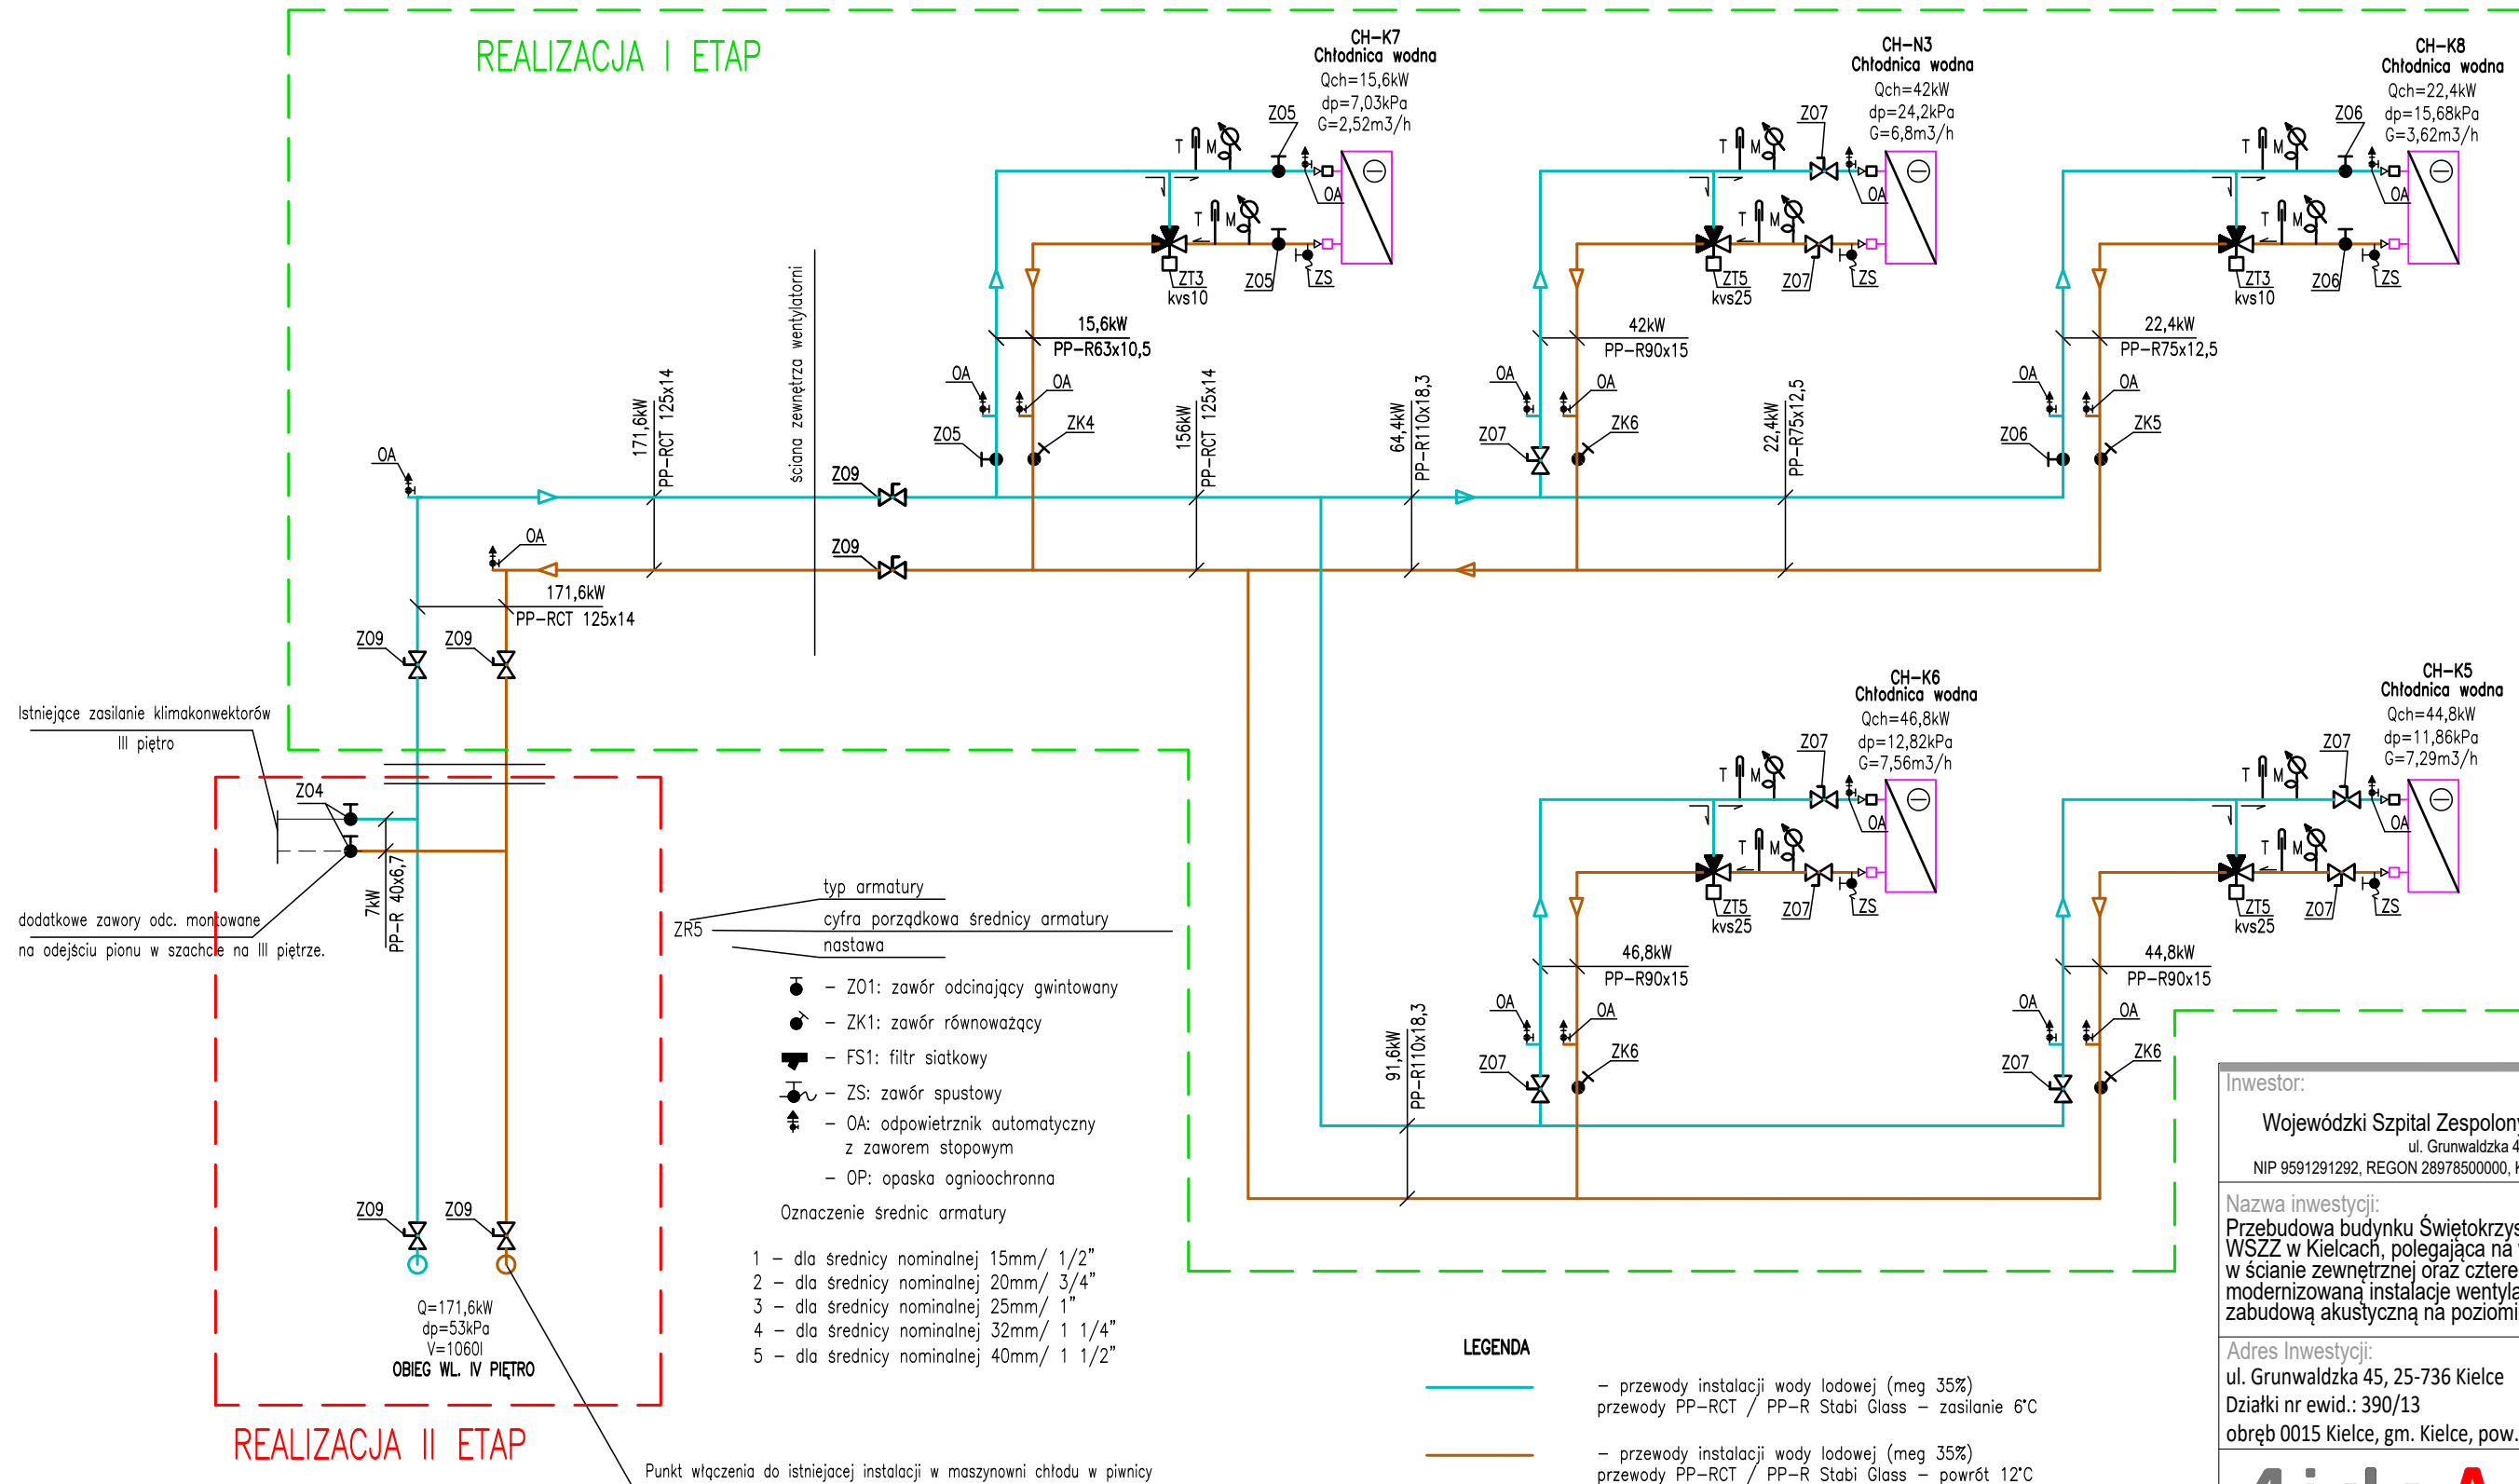

**Investor:**  
Wojewódzki Szpital Zespolony w Kielcach  
ul. Grunwaldzka 45, 25-736 Kielce  
NIP 9591291292, REGON 289785000000, KRS 0000001580

**Nazwa inwestycji:**  
Przebudowa budynku Świętokrzyskiego Centrum Kardiologii WSZZ w Kielcach, polegająca na wykonaniu dwóch otworów w ścianie zewnętrznej oraz czterech otworów w dachu pod modernizowaną instalację wentylacji mechanicznej wraz z jej zabudową akustyczną na poziomie tarasu IV piętra budynku.

**Adres Inwestycji:**  
ul. Grunwaldzka 45, 25-736 Kielce  
Działki nr ewid.: 390/13  
obręb 0015 Kielce, gm. Kielce, pow. Miasto Kielce

**4idea**  
BIURO PROJEKTOWE  
Karol Sitarski  
ul. Złota 15/U5, 25-015 Kielce  
tel: 510-032-264  
e-mail: 4idea@4idea.pl

Faza Projektu	PROJEKT TECHNICZNY/WYKONAWCZY			
Temat Rysunku	SCHEMAT INSTALACJI WODY LODOWEJ			
Funkcja	Projektant	Numer Uprawnień	Data	Podpis
Projektował	mgr inż. Piotr Rutowicz	SWK/0271/PBS/15	Czerwiec 2025	
Sprawdzający	mgr inż. Paweł Kwiecień	SWK/0245/PBS/19		
Opracowanie	mgr inż. Agata Wrzochal			
Rev.: 0	Skala: --	Branża: Sanitarna	Nr rys:	S.F-03