**Budynek poradni**

**Rzut parteru - wyburzenia**

**Skala: 1:50**

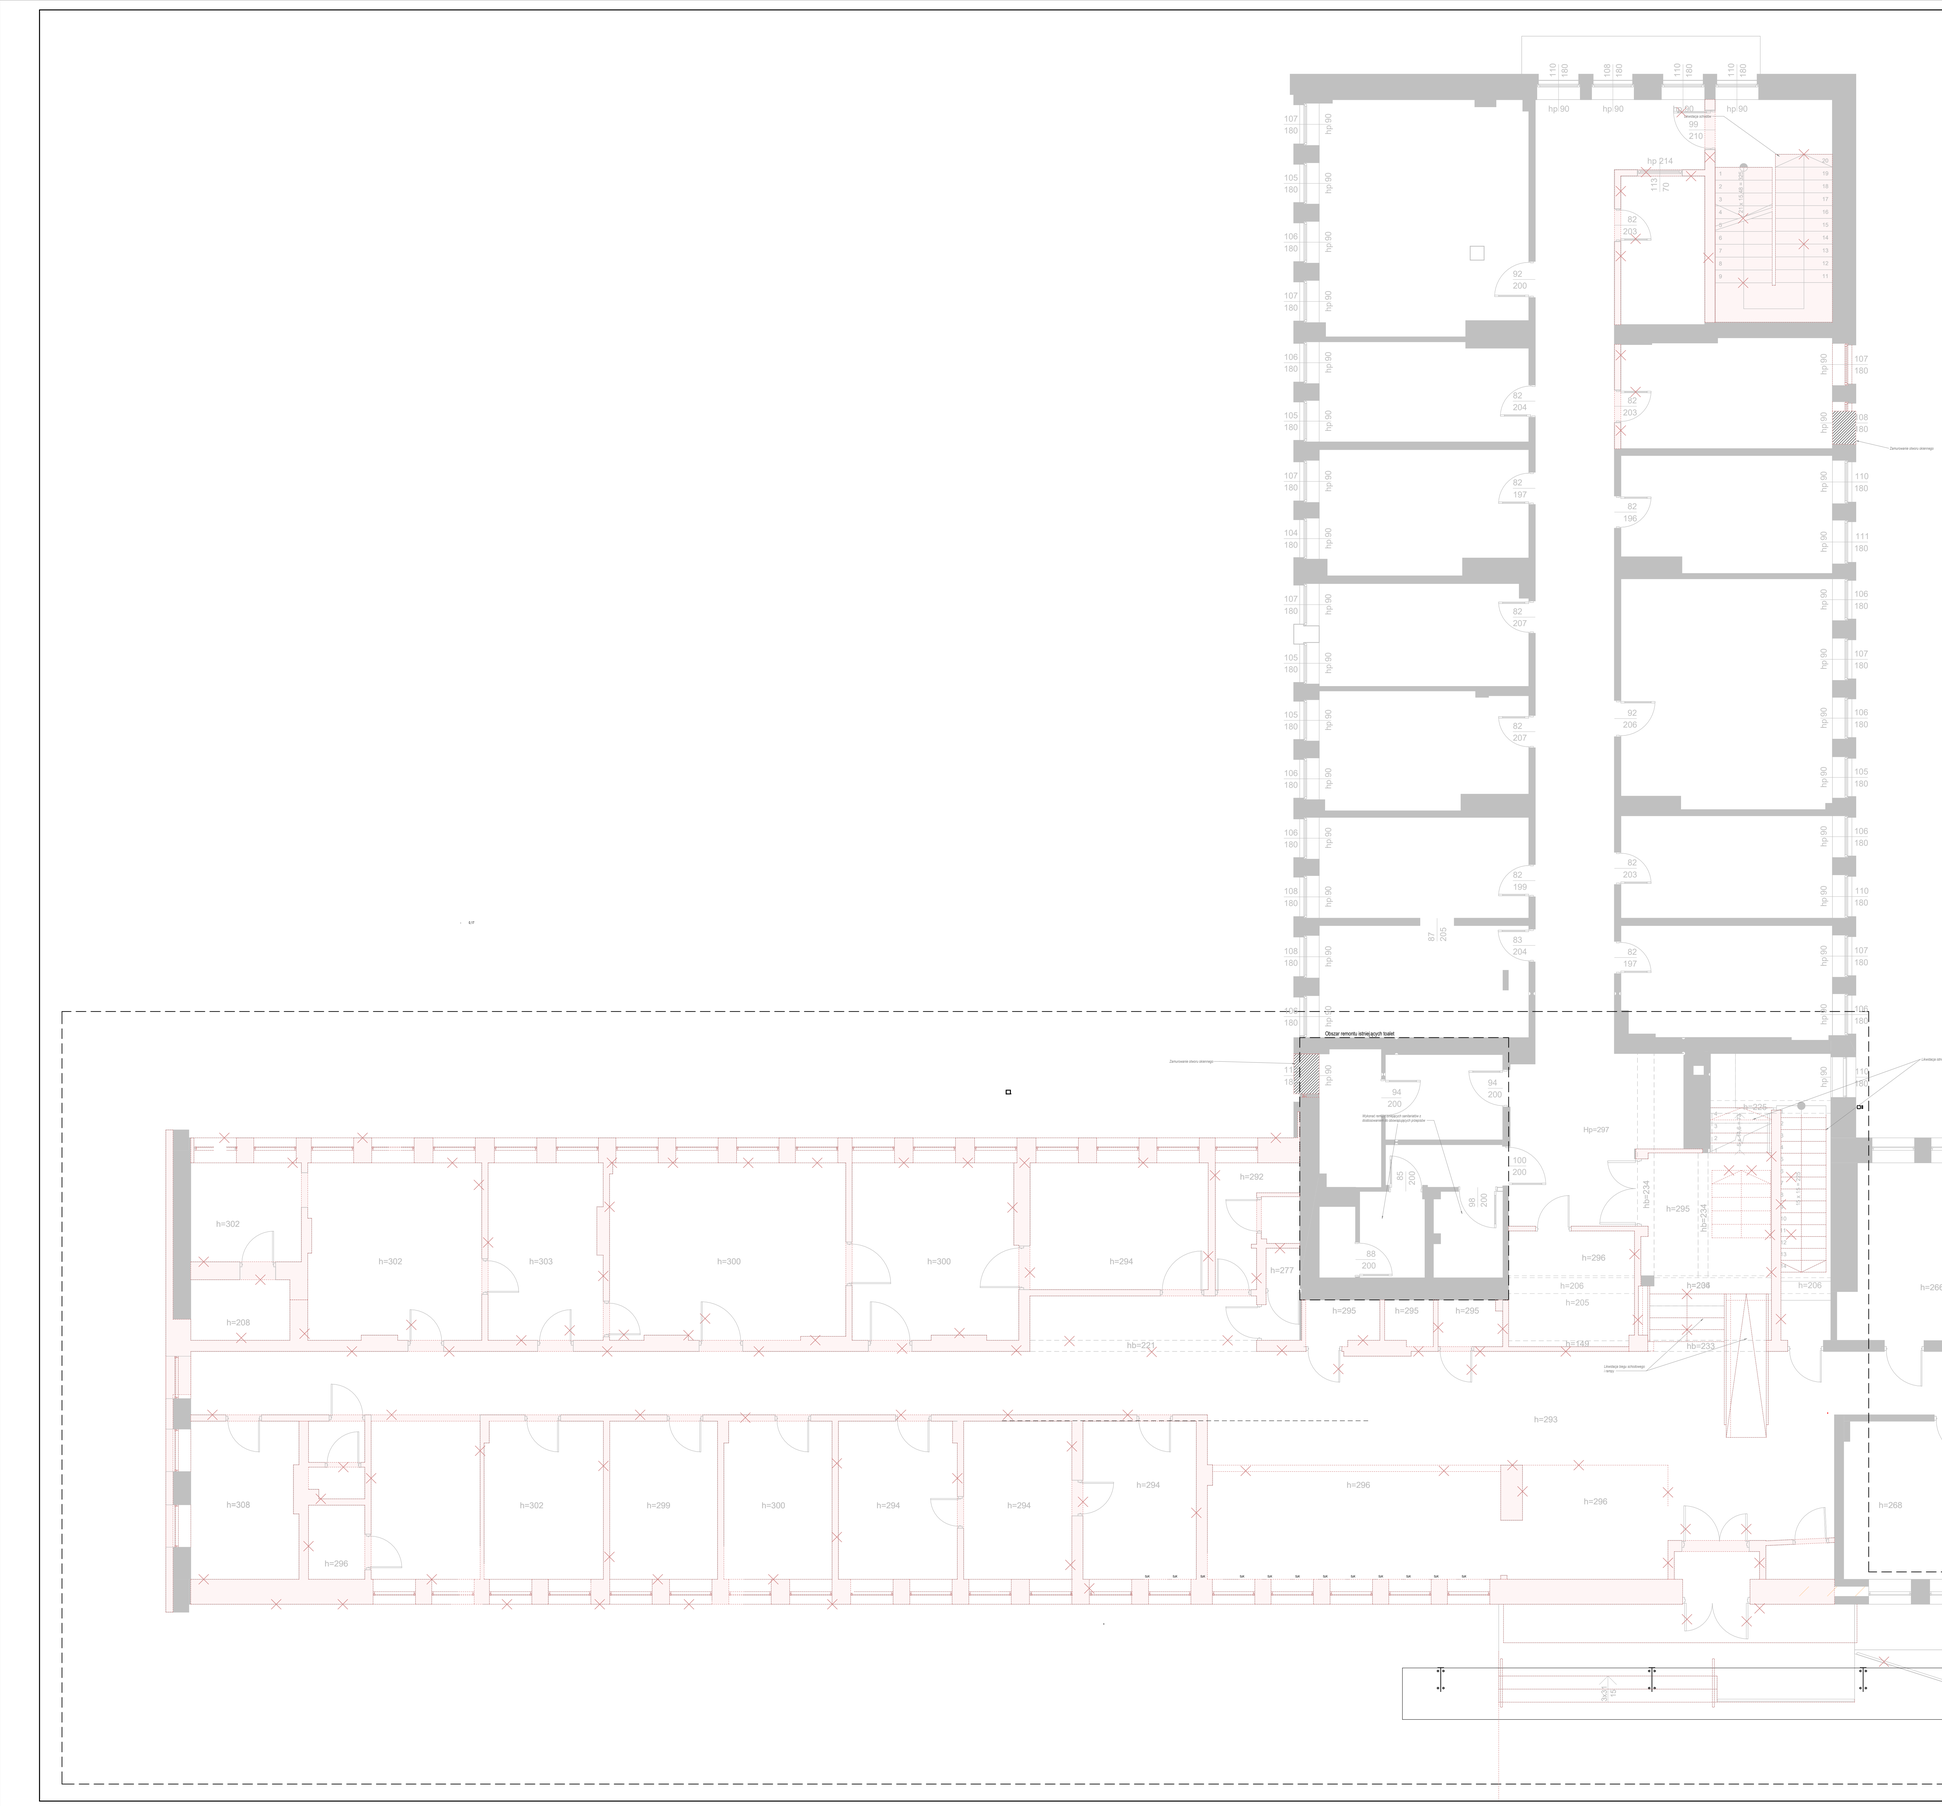
Obszar remontu sanitariatów
Zamurowanie otworu drzwiowego
Wykonać nowy wentylator zamykany z dodatkowym sterowaniem przepływu
Zamurowanie otworu drzwiowego
Likwidacja biegu schodowego - ramp
Likwidacja schodów
Likwidacja schodów
Likwidacja schodów