


NAKLEJKI NA DRZWIACH , przykład dla drzwi D2

PO STRONIE SZPITALA

Naklejki na drzwiach wykonane z folii samoprzylepnej, matowej, w kolorze RAL5000 lub zbliżonym o wysokości 7,5 cm i 20 cm umieszczone na wysokościach 100 cm oraz 140 cm. Dodatkowy pas kontrastujący na wysokości 30 cm od posadzki.
Napis w kolorze białym "KLATKA SCHODOWA" ., wysokość: 60 mm. czcionka ARIAL-08, wsp. szerokości 0,75.
Lokalizacja naklejki jak na rysunku.

Łącznie 8 szt.

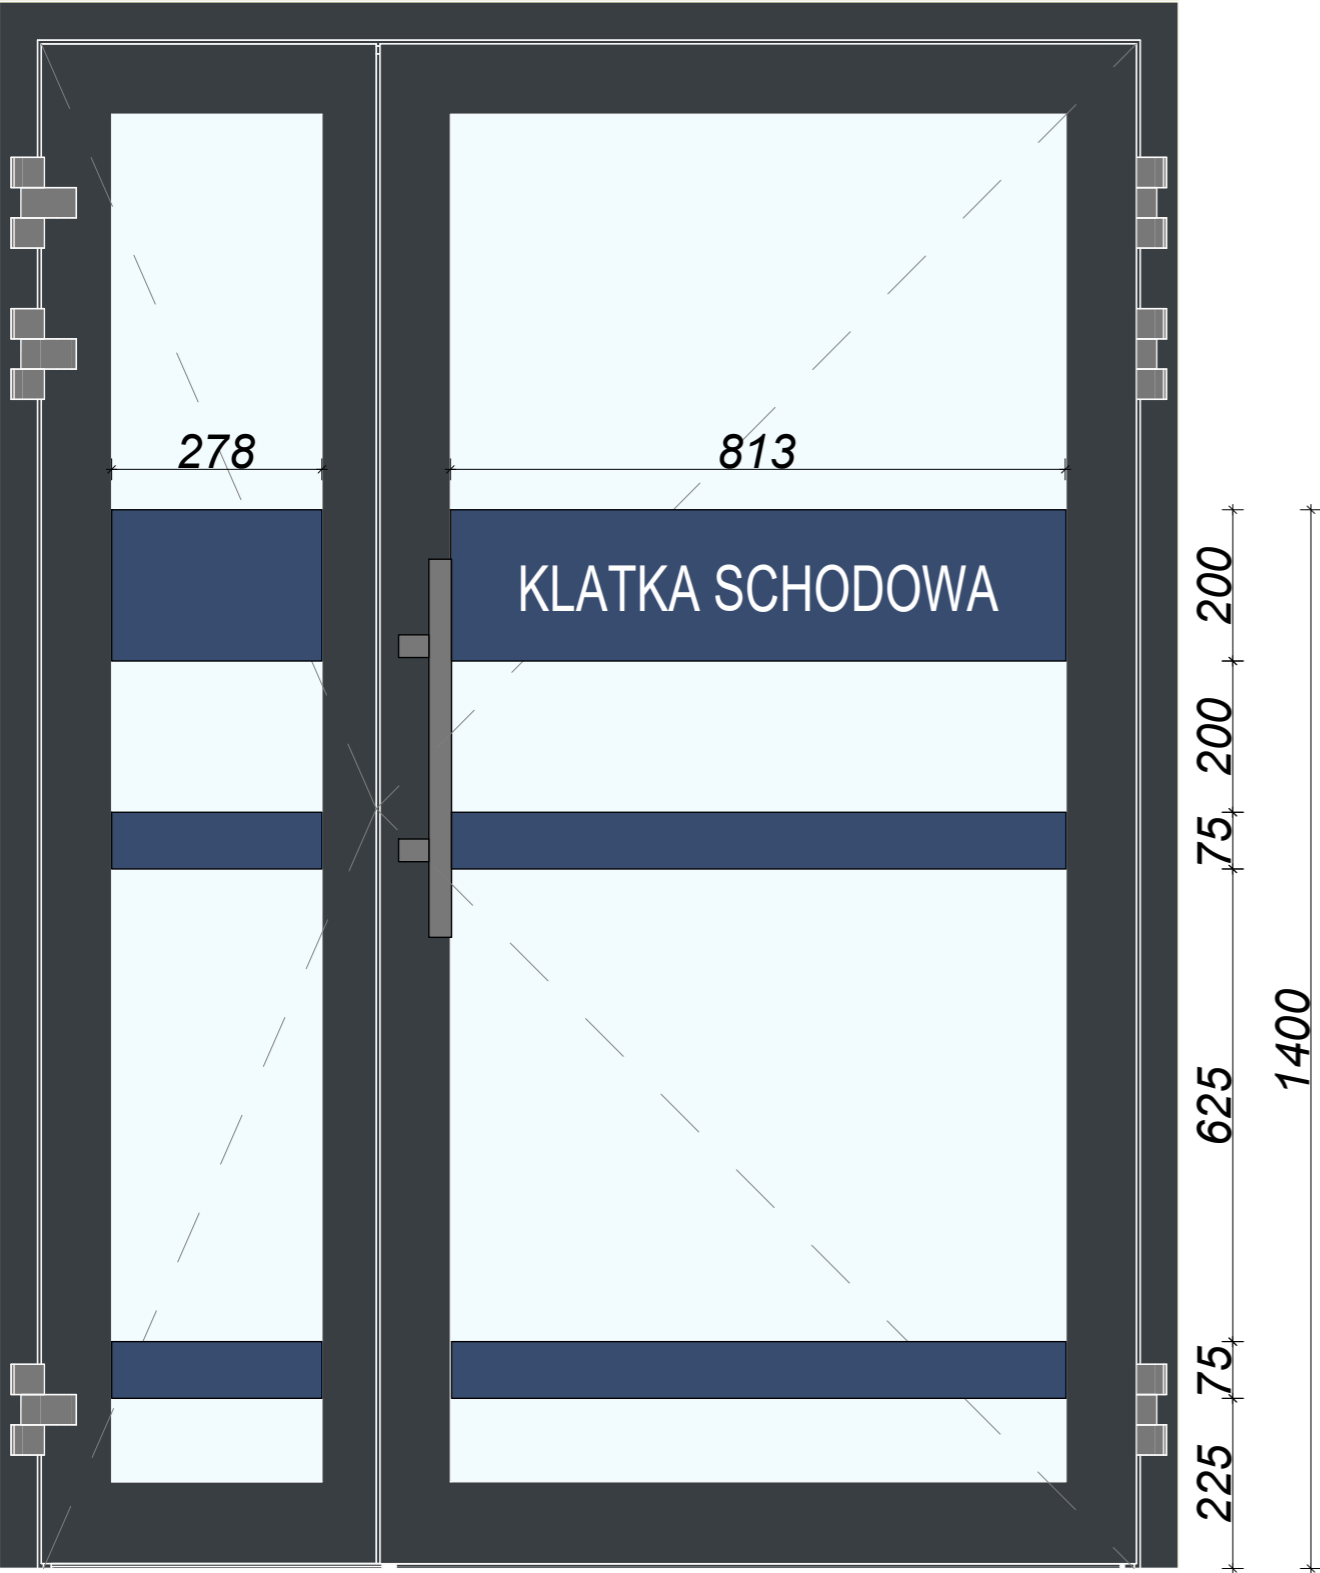

SCHEMAT NAKLEJEK NA DRZWI D2, SKALA 1:10

Inwestor:				
Wojewódzki Szpital Zespolony w Kielcach ul. Grunwaldzka 45, 25-736 Kielce NIP 9591291292, REGON 28978500000, KRS 0000001580				
Nazwa inwestycji: Rozbudowa i przebudowa budynku Przychodni Przyszpitalnej (nr ewid. bud. 196) o Wojewódzką Poradnię dla dorosłych w ramach inwestycji „Wzmocnienie ambulatoryjnej opieki specjalistycznej w Wojewódzkim Szpitalu Zespolonym w Kielcach”, na działce nr ewid. 390/13, obręb 0015, przy Grunwaldzkiej 45 w Kielcach.				
Adres Inwestycji: ul. Grunwaldzka 45, 25-736 Kielce Działki nr ewid.: część 390/13 obrób 0015 Kielce, gm. Kielce, pow. Miasto Kielce				
4ideaA BIURO PROJEKTOWE Karol Sitarski ul. Złota 15/U5, 25-015 Kielce tel: 510-032-264 e-mail: 4idea@4idea.pl				
Faza Projektu	PROJEKT TECHNICZNY			
Temat Rysunku	Naklejki drzwiowe			
Funkcja	Projektant	Numer Uprawnień	Data	Podpis
Projektował	mgr inż.arch. Karol Sitarski	182/SWOKK/2014 do projektowania bez ograniczeń w specjalności architektonicznej	Maj 2025	
Sprawdził	mgr inż.arch. Daniel Porzuczek	291/SWOKK/2017 do projektowania i kierowania robotami bud. bez ograniczeń w specjalności architektonicznej		
Opracowała	mgr inż.arch. Patrycja Dykiel	-		
Rew.: 0	Skala: 1:10	Branża: Architektura	Nr rys: De-07	