


PRZEKRÓJ PRZEZ SUFIT PODWIESZANY  
SKALA 1:10


**Materiał:**

1. Płyta sufitowa mineralna o krawędzi typu A
2. Profil nośny
3. Profil poprzeczny
4. Wieszak do sufitów podwieszanych kasetonowych
5. Wieszak z podwójnym elementem rozprężnym
6. Wieszak z elementem rozprężnym lub noniuszem
7. Profil kątowy przyścienny
8. Stalowe elementy mocujące: kołki, dyble

**Połączenie ze ścianą**

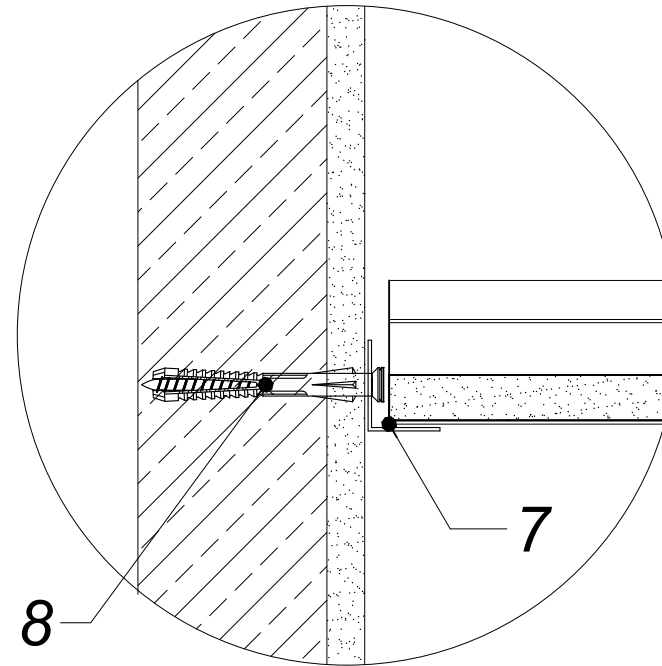

**Krawędź typu A**

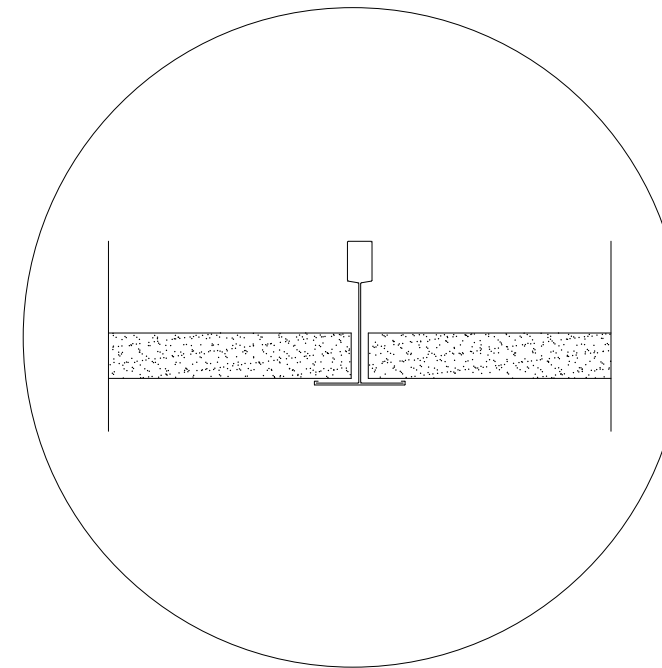

**PRZYCHODNIA PRZYSZPITALNA  
SUFITY PODWIESZANE**

Skala 1:10

- Uwagi ogólne:
1. Projektant nie bierze odpowiedzialności za prawidłowość danych, otrzymanych od Inwestora.
  2. Wszystkie stosowane materiały i rozwiązania technologiczne (wykonawcze) muszą być uzgadniane z Projektantem i Inwestorem przed wykonaniem.
  3. W przypadku nieokreślenia wymogów dla innych rozwiązań, nieuwjętych niniejszym opracowaniem, należy uzgodnić je każdorazowo z Projektantem.
  4. W razie wątpliwości co do zamierzeń i rozwiązań projektowych, detali lub wymiarów należy skontaktować się z Projektantem.
  5. Projekt należy rozpatrywać łącznie ze wszystkimi pozostałymi projektami branżowymi.
  6. Wszystkie wymiary należy sprawdzić na budowie przed wykonaniem robót. O wszelkich niezgodnościach należy powiadomić Inspektora Nadzoru i Projektanta.
  7. Wymiary należy odczytywać z linii wymiarowych. Nie odczytywać wymiarów ze skali.

Inwestor:  
Wojewódzki Szpital Zespolony w Kielcach  
ul. Grunwaldzka 45, 25-736 Kielce  
NIP 9591291292, REGON 28978500000, KRS 0000001580

Nazwa inwestycji:  
Rozbudowa i przebudowa budynku Przychodni Przyszpitalnej (nr ewid. bud. 196) o Wojewódzką Poradnię dla dorosłych w ramach inwestycji „Wzmocnienie ambulatoryjnej opieki specjalistycznej w Wojewódzkim Szpitalu Zespolonym w Kielcach”, na działce nr ewid. 390/13, obręb 0015, przy Grunwaldzkiej 45 w Kielcach.

Adres Inwestycji:  
ul. Grunwaldzka 45, 25-736 Kielce  
Działki nr ewid.: część 390/13  
obrab 0015 Kielce, gm. Kielce, pow. Miasto Kielce

**4idea** Karol Sitarski  
BIURO PROJEKTOWE ul. Złota 15/U5, 25-015 Kielce  
tel: 510-032-264  
e-mail: 4idea@4idea.pl

Faza Projektu	PROJEKT TECHNICZNY				
Temat Rysunku	Detal sufitów podwieszanych				
Funkcja	Projektant	Numer Uprawnień	Data	Podpis	
Projektował	mgr inż. arch. Karol Sitarski	182/SWOKK/2014 do projektowania bez ograniczeń w specjalności architektonicznej	Maj 2025		
Sprawdził	mgr inż. arch. Daniel Porzuczek	291/SWOKK/2017 do projektowania i kierowania robotami bud. bez ograniczeń w specjalności architektonicznej			
Opracowała	mgr inż. arch. Patrycja Dykiel	-			
Rew.: 0	Skala: 1:10	Branża: Architektura	Nr rys:	De-21	