



Detal nadproży stalowych w istniejących ścianach murowanych

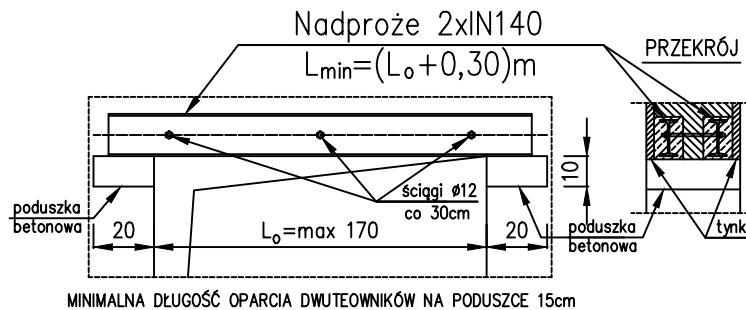

MINIMALNA DŁUGOŚĆ OPARCIA DWUTEOWNIKÓW NA PODUSZCE 15cm

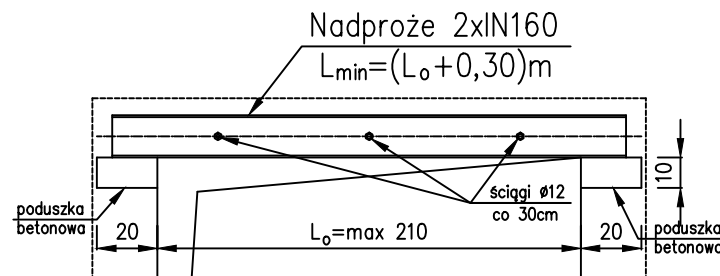

MINIMALNA DŁUGOŚĆ OPARCIA DWUTEOWNIKÓW NA PODUSZCE 15cm

KOLEJNOŚĆ WYKONYWANIA PRAC:

1. WYKONAĆ PODPARCIE KONSTRUKCJI STROPÓW/KLATEK.
2. WYKUĆ W ŚCIANACH GNIAZDA I WYKONAĆ PODUSZKI BETONOWE.
3. WYKONAĆ BRUZDĘ W ŚCIANIE Z JEDNEJ STRONY, OCZYŚCIĆ JĄ, ZMYĆ WODĄ, A NASTĘPNIE WYPEŁNIĆ ZAPRAWĄ CEMENTOWĄ MARKI MINIMUM M5 I UŁOŻYĆ W NIEJ BELKĘ STALOWĄ.
4. PO ZWIĄZANIU ZAPRAWY WYKONAĆ BRUZDĘ W ŚCIANIE Z DRUGIEJ STRONY, A NASTĘPNIE ZAMONTOWAĆ DRUGĄ BELKĘ NADPROŻA.
5. PO ZWIĄZANIU ZAPRAWY SKRĘCIĆ BELKI NADPROŻA.
6. WYKONAĆ OTWÓR POD NADPROŻEM ORAZ USUNĄĆ PODPARCIE STROPU.
7. OSIATKOWAĆ, OBMUROWAĆ I WYTYNKOWAĆ NADPROŻA.
8. WSZYSTKIE PRACE PROWADZIĆ POD NADZOREM OSOBY UPRAWNIONEJ !
9. DOKŁADNĄ SZEROKOŚĆ I RZĘDNĄ SPODU NADPROŻA USTALIĆ NA BUDOWIE W ZALEŻNOŚCI OD WYMIARÓW PROJEKTOWANYCH OTWORÓW WG. PROJEKTU ARCHITEKTURY ORAZ WYTYCZNYCH PRODUCENTA DRZWI !

OGÓLNE UWAGI:

Stal S235 zabezpieczona antykorozyjnie
i do odpowiedniej klasy PPOŻ

Inwestor:

Wojewódzki Szpital Zespolony w Kielcach

ul. Grunwaldzka 45, 25-736 Kielce

NIP 9591291292, REGON 28978500000, KRS 0000001580



Nazwa inwestycji:

Rozbudowa i przebudowa budynku przychodni
przyszpitalnej (nr. ewid. bud. 196)
o Wojewódzką Poradnię dla dorosłych w ramach inwestycji
„Wzmocnienie ambulatoryjnej opieki specjalistycznej
w Wojewódzkim Szpitalu Zespolonym w Kielcach”

Adres Inwestycji:

ul. Grunwaldzka 45, 25-736 Kielce

Działki nr ewid.: część 390/13

obręb 0015 Kielce, gm. Kielce, pow. Miasto Kielce

4idea
BIURO PROJEKTOWE

Karol Sitarski
ul. Złota 15/U5, 25-015 Kielce
tel: 510-032-264
e-mail: 4idea@4idea.pl

Faza Projektu	PROJEKT TECHNICZNY			
Temat Rysunku	Detal nadproży stalowych w ist. ścianach murowanych			
Funkcja	Projektant	Numer Uprawnień	Data	Podpis
Projektował	mgr inż. Piotr Bałtyn	SWK/0001/PBKb/20 do projektowania bez ograniczeń w specjalności konstrukcyjno-budowlanej	MAJ 2025	
Sprawdził	mgr inż. Tomasz Owsiak	SWK/0128/POOK/09 do projektowania bez ograniczeń w specjalności konstrukcyjno-budowlanej		
Rew.: 0	Skala: 1:25	Branża: Konstrukcja	Nr rys:	K-32