LEGENDA

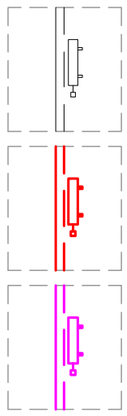

Istniejące instalacje do pozostawienia

Istniejące instalacje do wymiany

Istniejące instalacje do demontażu

UWAGA:
Wobec braku dokumentacji archiwalnej instalacji CO i wod-kan oraz braku możliwości dokonywania odkrywek na etapie opracowania PT nie wyklucza się możliwości występowania niezinwentaryzowanych instalacji lub tras odbiegających od części rysunkowej niniejszego opracowania. W trakcie realizacji inwestycji w przypadku stwierdzenia rozbieżności do rozwiązania ujętego w PT w obowiązku wykonawcy pozostaje powiadomienie Projektanta i ustalenie ostatecznego rozwiązania dotyczącego pozostawienia lub demontażu istniejacej instalacji. Ponadto na etapie realizacji przed ponownym montażem grzejników należy zweryfikować ich stan techniczny, w przypadku uszkodzeń wynikających z demontażu lub przechowywania przy realizacji przebudowy grzejniki należy wymienić na nowe o takich samych parametrach technicznych.

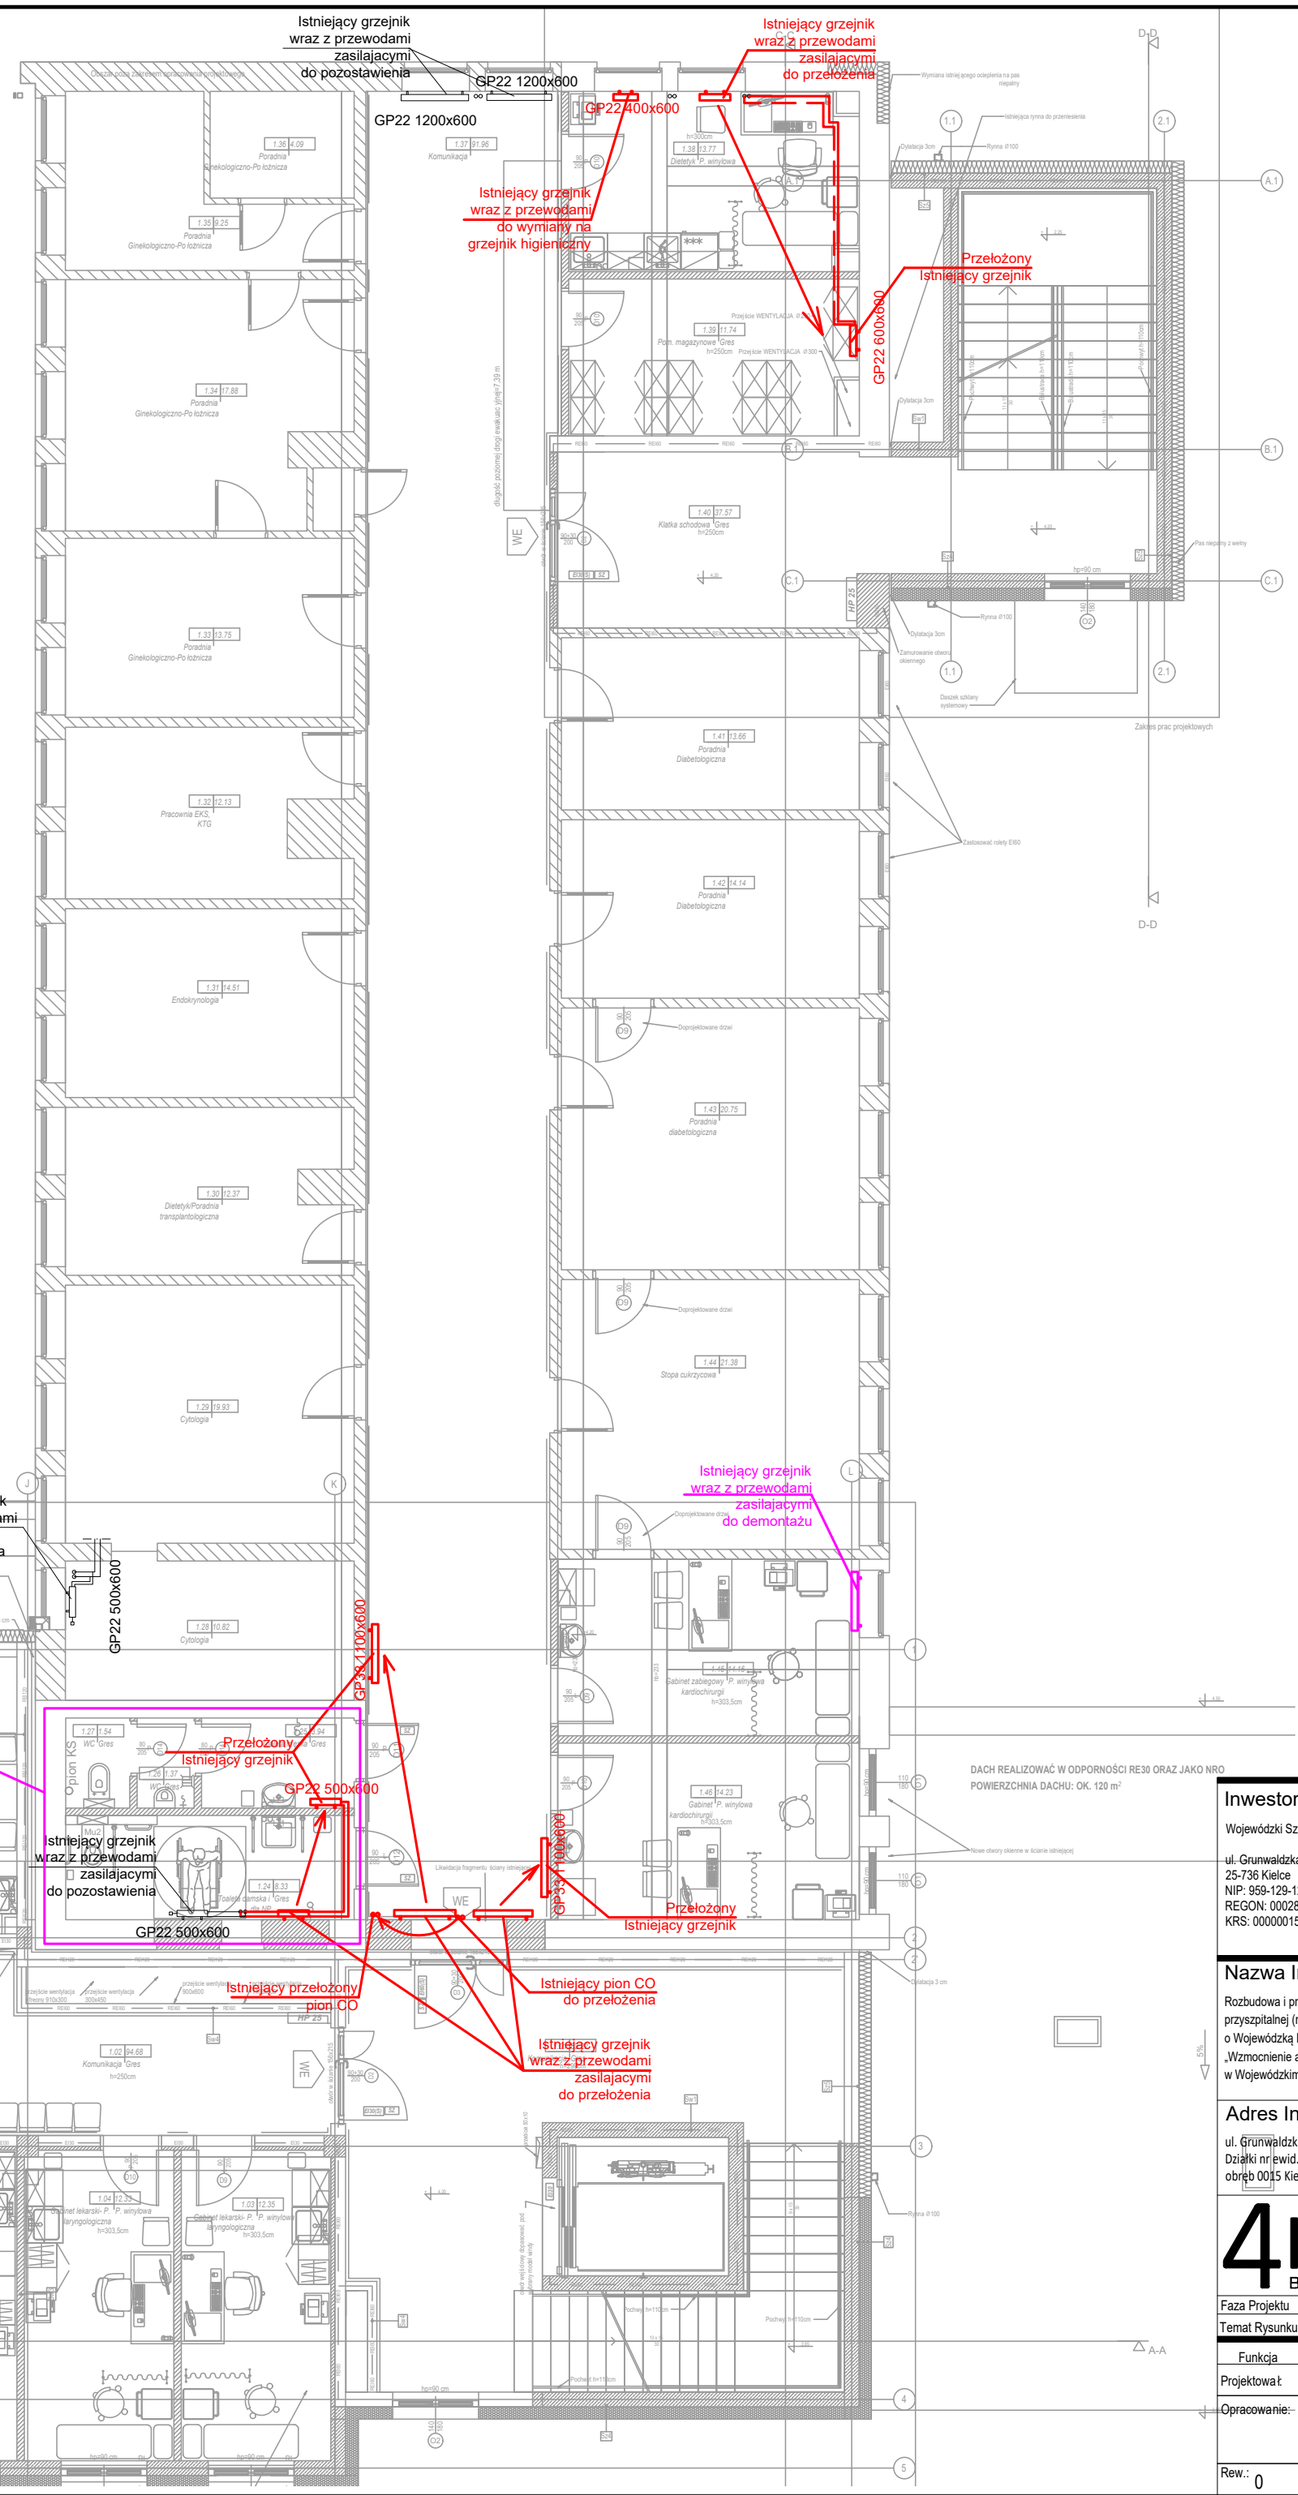

Inwestor:

Wojewódzki Szpital Zespolony w Kielcach

ul. Grunwaldzka 45
25-736 Kielce
NIP: 959-129-12-92
REGON: 000289785
KRS: 0000001580

Nazwa Inwestycji:

Rozbudowa i przebudowa budynku przychodni przyszpitalnej (nr. ewid. bud. 196)
o Wojewódzką Poradnię dla dorosłych w ramach inwestycji „Wzmocnienie ambulatoryjnej opieki specjalistycznej w Wojewódzkim Szpitalu Zespolonym w Kielcach"

Adres Inwestycji:

ul. Grunwaldzka 45, 25-736 Kielce
Działki nr ewid.: część 390/13
obręb 0015 Kielce, gm. Kielce, pow. Miasto Kielce

4ideA BIURO PROJEKTOWE
Karol Sitarski
ul. Złota 15/U5, 25-015 Kielce
tel: 510-032-264
e-mail: 4idea@4idea.pl

Faza Projektu	PROJEKT TECHNICZNY
Temat Rysunku	Rzut 1 piętra- Demontaże i przekładki

Funkcja	Projektant	Numer Uprawnień	Data	Podpis
Projektował	mgr inż. Piotr Rutowicz	SWK/0271/PBS/15 do projektowania bez ograniczeń w specjalności sanitarnej	Maj 2025	
Opracowanie:	mgr inż. Paweł Kwiecień	SWK/0245/PBS/19 do projektowania bez ograniczeń w specjalności sanitarnej		
	mgr inż. Izabela Tarka	----		

Rew.:	Skala:	Branża:	Nr rys:
0	1:100	Sanitarna	S.D-03