OGÓLNE UWAGI:

1. NINIEJSZY RYSUNEK NALEŻY ROZPATRYWAĆ Z CAŁYM WIELOBRANŻOWYM PROJEKTEM ARHITEKTONICZNO-BUDOWLANYM, KONSTRUKCYJNYM, KTÓREGO JEST INTEGRALNĄ CZĘŚCIĄ.

2. WSKAZANE PRODUKTY NALEŻY ROZUMIEĆ JAKO KOMPLET NIEZBĘDNYCH ELEMENTÓW I DODATKÓW DO WŁAŚCIWEGO MONTAŻU ORAZ ICH POPRAWNEGO FUNKCJONOWANIA ZGODNIE Z ZALECENIEMI PRODUCENTÓW

3. WSZYSTKIE PRACE, PRZYGOTOWAWCZE, PODSTAWOWE, WYKOŃCZENIOWE, UZYTKOWE, EKSPLOATACYJNE I KONSERWACYJNE, ZWIĄZANE Z ZASTOSOWANIEM WSKAZANYCH PRODUKTÓW NALEŻY WYKONYWAĆ ZGODNIE Z INSTRUKCJAMI, PROCEDURAMI I METODAMI WYMAGANYMI PRZEZ PRODUCENTÓW DANYCH PRODUKTÓW I POWINNY BYĆ POPRZEDZONE ZAPOZNANIEM PRZEZ WYKONAWCĘ Z WŁAŚCIWYMI KARTAMI KATALOGOWYMI I INSTRUKCJAMI PRODUCENTÓW.

4. WSZYSTKIE PRACE NALEŻY WYKONYWAĆ ZGODNIE Z WŁAŚCIWYMI I AKTUALNYMI REGULACJAMI PRAWNYMI ORAZ NORMAMI I WYMAGANIAMI BEZPIECZEŃSTWA ORAZ ZGODNIE Z ZASADAMI SZTUKI BUDOWLANEJ

5. WSZYSTKIE ELEMENTY KONSTRUKCYJNE ORAZ INSTALACYJNE W PIERWSZEJ KOLEJNOŚCI ROZPATRYWAĆ WG PROJEKTÓW BRANŻOWYCH. EWENTUALNE UWAGI KOORDYNACYJNE PRZEDSTAWIĆ NADZOROWI AUTORSKIEMU PRZED PRZYSTĄPIENIEM DO ROBÓT. NIE JEST DOPUSZCZALNE PROWADZENIE PRAC W OPARCIU O DOKUMENTACJĘ JEDNEJ BRANŻY BEZ SPRAWDZENIA ICH ODNIESIEŃ DO INNYCH. SPRAWDZENIE NALEŻY PRZEPROWADZIĆ NA SAMYM POCZĄTKU PRAC

6. W PRZYPADKU POJAWIENIA SIĘ WĄTPLIWOŚCI INTRPRETACYJNYCH W PROJEKTOWANYCH ROZWIĄZANIACH TECHNICZNYCH NALEŻY SKONTAKTOWAĆ SIĘ Z AUTOREM OPRACOWANIA DLA JEDNOZNACZNEGO USTALENIA SPOSOBU ROZWIĄZANIA TECHNICZNEGO. W SPRAWACH NIEOKREŚLONYCH DOKUMENTACJA OBOWIĄZUJĄ:
- WARUNKI TECHNICZNE WYKONANIA I ODBIORU ROBÓT BUDOWLANO-MONTAŻOWYCH
- NORMY POLSKIEGO KOMITETU NORMALIZACYJNEGO
- INSTRUKCJE, WYTYCZNE, ŚWIADECTWA DOPUSZCZENIA, ATESTY INSTYTUTY TECHNIKI BUDOWLANEJ

7. WSZELKIE ZMIANY, KTÓRE WYKONAWCA ZDECYDUJE SIĘ WPROWADZIĆ, WINNY BYĆ PRZEDSTAWIONE NADZOROWI AUTORSKIEMU DO AKCEPTACJI

8. WARUNKIEM KONIECZNYM DO ZASTOSOWANIA ALTERNATYWNYCH ROZWIĄZAŃ JEST UZGODNIENIE ICH Z PROJEKTANTEM ORAZ PRZELICZENIE PRZEZ KIEROWNIKA WSZELKICH PARAMETRÓW TAK, ABY NOWE ROZWIĄZANIA NIE POWODOWAŁY POGORSZENIA ŻADNYCH PARAMETRÓW JAKOŚCIOWYCH. ZMIANY W WARSTWACH WYKOŃCZENIOWYCH NALEŻY UWZGLĘDNIĆ W ŚWIADECTWIE CHARAKTERYSTYKI ENERGETYCZNEJ

9. ZABRANIA SIĘ WYKONYWAĆ OTWORÓW W BELCE PREFABRYKOWANEJ Z SYSTEMU SBO W ISTNIEJĄCEJ CZĘŚCI BUDYNKU

UWAGI INSTALACJA KANALIZACJI

1. *Przejścia przewodów instalacji kanalizacji sanitarnej przez przegrody nie będące wydzielениami p.poż. należy zabezpieczyć tulejami ochronnymi.*
2. *Przejścia przewodów kanalizacji sanitarnej przez przegrody stanowiące wydzielenia p.poż. należy zabezpieczyć opaskami ogniochronnymi o klasie odporności odpowiedniej dla tych przegród*
3. *Obowiązujące rzędne prowadzenia przewodów oznaczono na rzutach i rozwinięciach kanalizacji*
4. *Trasy prowadzenia instalacji w razie kolizji korygować na bieżąco na budowie*
5. *Wysokości prowadzenia instalacji (spód dla kanalizacji oraz od dla instalacji wodnych) podano w odniesieniu do poziomu 0,0.*

Minimalne spadki prowadzenia kanałów kanalizacji sanitarnej:
- 2% dla ø50PVC
- 1,5% dla Ø110PVC
- 1% dla ø160 i ø200

Średnice podejść kanalizacyjnych (pojedynczych) pod przybory sanitarne:
- umywalka - Ø50PVC
- zlew, natrysk - Ø50PVC
- miska ustępowa - Ø110PCV

LEGENDA:

- *- Instalacja kanalizacji sanitarnej grawitacyjnej z rur PCV (odpowietrzenie)*
- *- Instalacja kanalizacji sanitarnej grawitacyjnej z rur PCV (podciśnienie)*
- *- Instalacja kanalizacji sanitarnej grawitacyjnej z rur PCV (w bruzdach)*
- *- Instalacja kanalizacji sanitarnej grawitacyjnej z rur PCV (w warstwach izolacyjnych ziemnych)*
- *- Instalacja kanalizacji sanitarnej grawitacyjnej z rur PCV (podposadzkowa)*
- *- Projektowany pion kanalizacji sanitarnej PCV*

TO	tuleja osłonowa
OP	opaska ogniochronna
RØ110	rewizja kanalizacyjna
ZN050	zawór napowietrzający kanalizacyjny
Pu	miska ustępowa wisząca wraz ze siłownem
Um	umywalka
Zl	zlewozmywak jednokomorowy z ociekaczem
WP110	wpust podłogowy Ø110 z odpływem
hg=-1,07	*Rzędna spodu kanalizacji w studzie do poziomu 0,00*

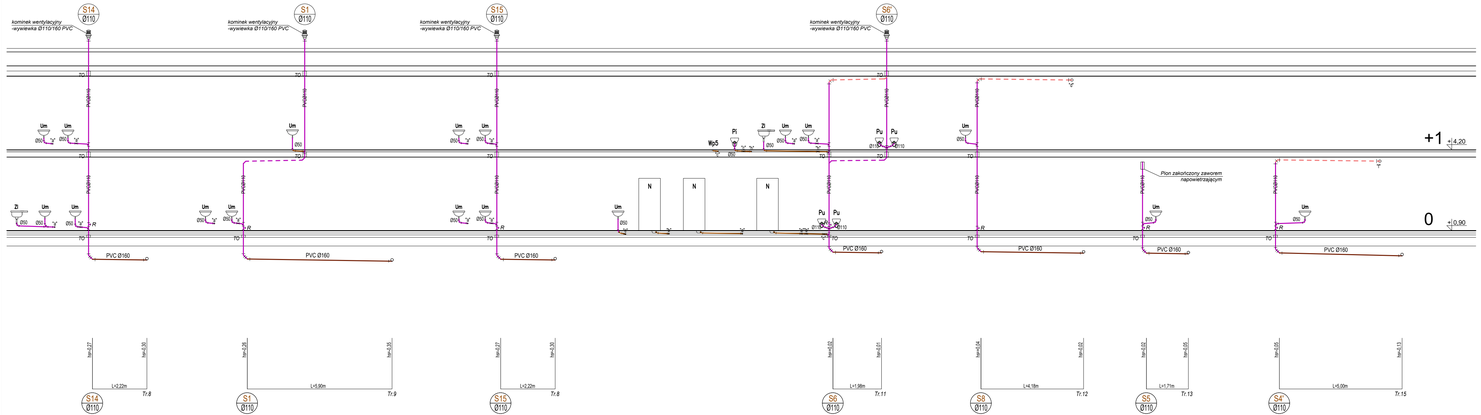

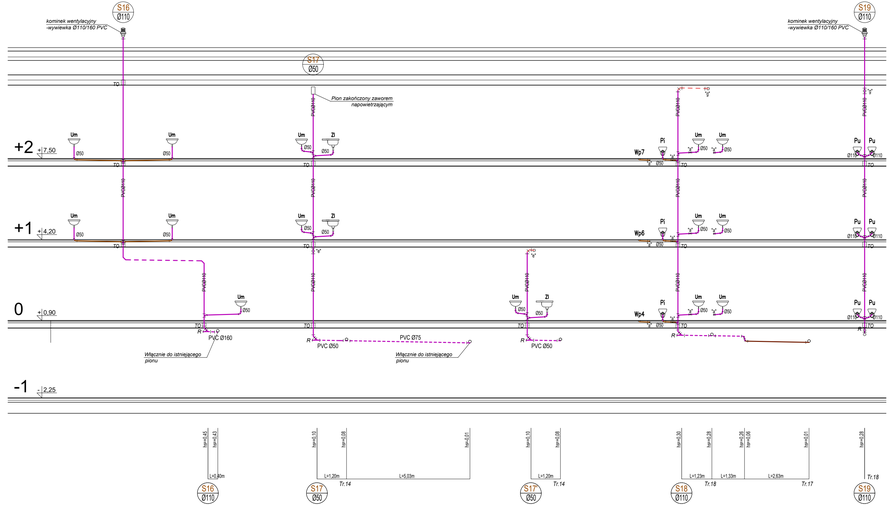

Inwestor:

Wojewódzki Szpital Zespolony w Kielcach

ul. Grunwaldzka 45
25-736 Kielce
NIP: 959-129-12-92
RE-GON: 000288780
KRS: 0000061980

Nazwa inwestycji:

Rozbudowa i przebudowa budynku przychodni przyszpitalnej (nr. ewid. bud. 196)
o Wojewódzką Poradnię dla dorosłych w ramach inwestycji
„Wzmocnienie ambulatoryjnej opieki specjalistycznej w Wojewódzkim Szpitalu Zespolonym w Kielcach"

Adres Inwestycji:

ul. Grunwaldzka 45, 25-736 Kielce
Działki nr ewid.: część 390/13
obręb 0003 Kielce, gm. Kielce, pow. Miasto Kielce

4ideA BIURO PROJEKTOWE
ul. Dwie 15/U5, 25-415 Kielce,
tel. 510-032-024
e-mail: kiel@4idea.pl
Karol Sikorski

Faza Projektu: PROJEKT TECHNICZNY

Temat Rysunku: Rozwiązanie kanalizacji sanitarnej - cz.II

Funkcja	Projektant	Numer Uprawnień	Data	Podpis
Projektował:	mgr inż. Piotr Bułowicz	SWK/0271/PBS/13	Maj 2020	
Opracowanie:	mgr inż. Paweł Kawczak	SWK/0240/PBS/19		
	mgr inż. Izabela Tarka	----		

Rzut: 0 Skala: 1:100 Branża: Sanitarna Nr rys.: S.K-07