



ZABEZPIECZENIE UZBROJENIA
W WYKOPIE

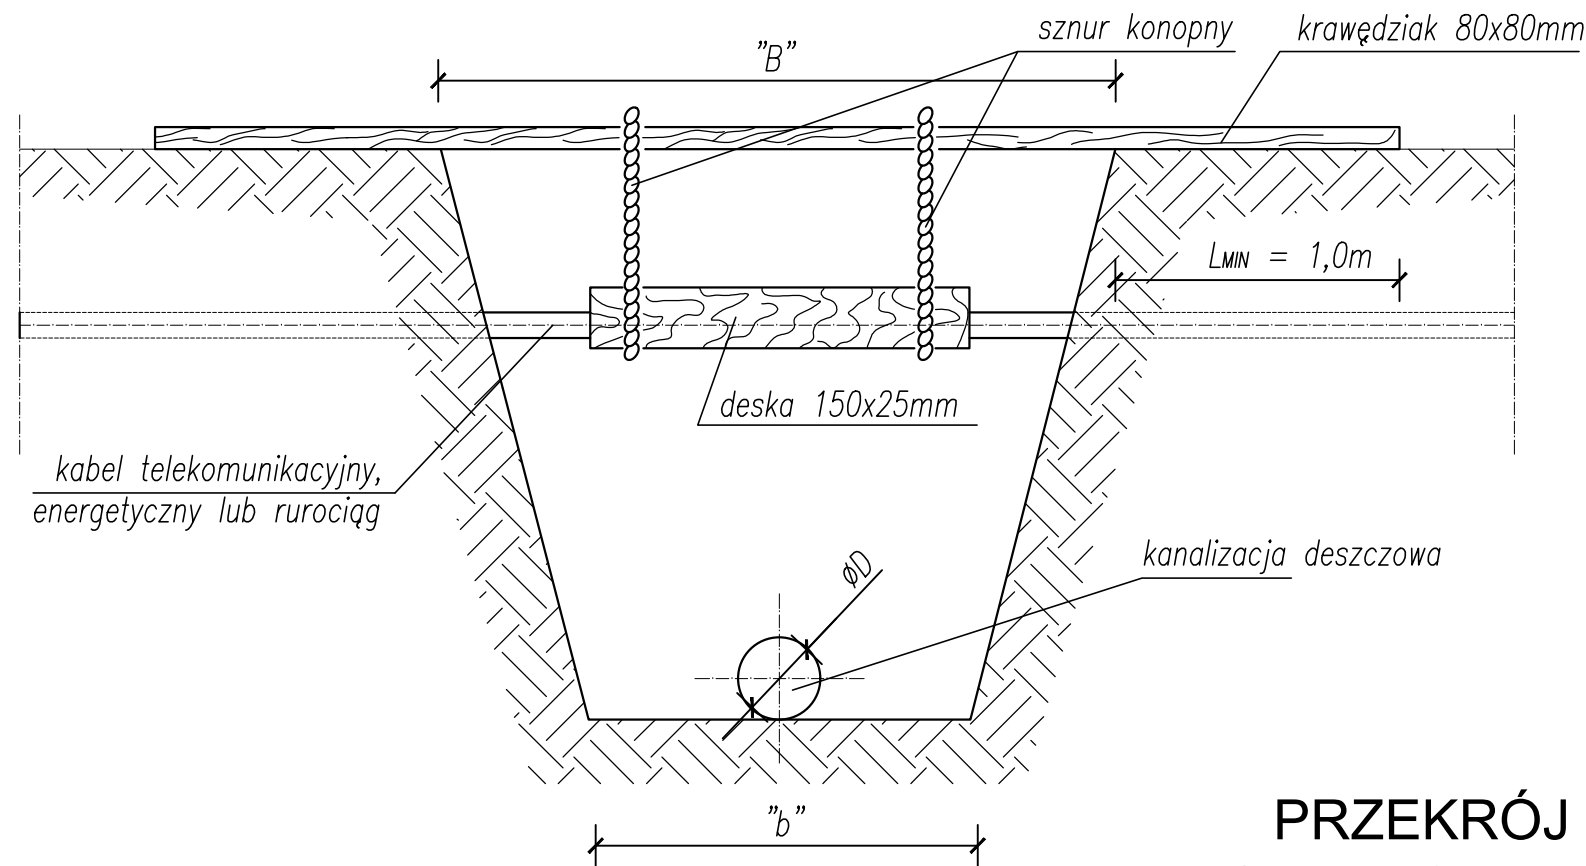

PRZEKRÓJ
POPRZECZNY

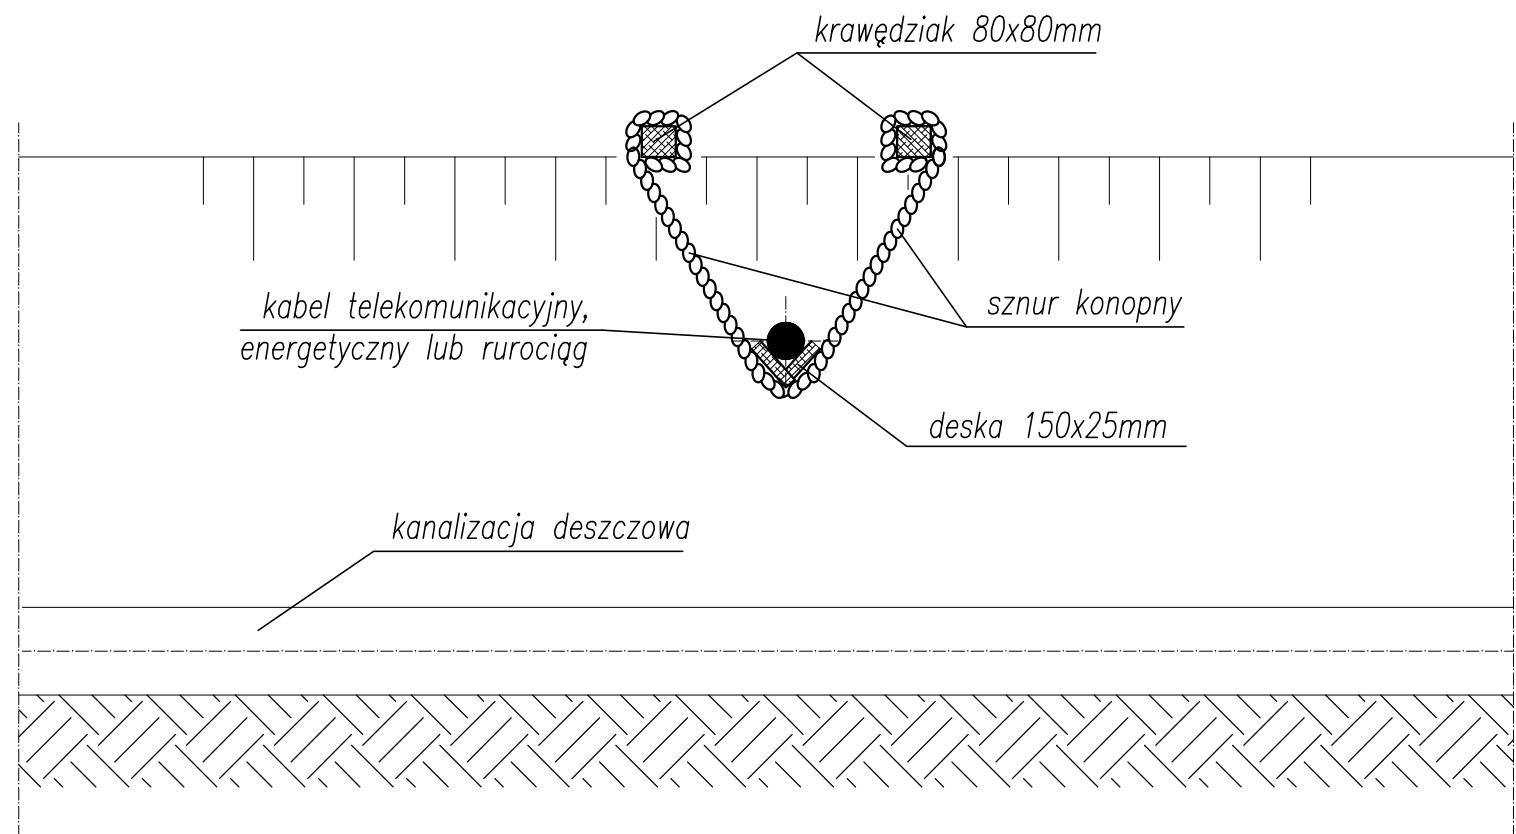

Inwestor:

Wojewódzki Szpital Zespolony w Kielcach

ul. Grunwaldzka 45
25-736 Kielce
NIP: 959-129-12-92
REGON: 000289785
KRS: 0000001580

Nazwa Inwestycji:

Rozbudowa i przebudowa budynku przychodni
przyszpitalnej (nr. ewid. bud. 196)
o Wojewódzką Poradnię dla dorosłych w ramach inwestycji
„Wzmocnienie ambulatoryjnej opieki specjalistycznej
w Wojewódzkim Szpitalu Zespolonym w Kielcach”

Adres Inwestycji:

ul. Grunwaldzka 45, 25-736 Kielce
Działki nr ewid.: część 390/13
obręb 0015 Kielce, gm. Kielce, pow. Miasto Kielce

4idea

BIURO PROJEKTOWE

Karol Sitarski
ul. Ziota 15/U5, 25-015 Kielce,
tel: 510-032-264
e-mail: 4idea@4idea.pl

Faza Projektu	PROJEKT TECHNICZNY			
Temat Rysunku	Zabezpieczenie uzbrojenia w wykopie			
Funkcja	Projektant	Numer Uprawnień	Data	Podpis
Projektował:	mgr inż. Piotr Rutowicz	SWK/0271/PBS/15 <small>(do projektowania bez ograniczeń w specjalności sanitarniej)</small>	Maj 2025	
	mgr inż. Paweł Kwiecień	SWK/0245/PBS/19 <small>(do projektowania bez ograniczeń w specjalności sanitarniej)</small>		
Rew.: 0	Skala: -	Branża: Sanitarna	Nr rys: S.D-06	