


UWAGA:
jednostki wewnętrzne JW-1.1 - 1.5 wpiąć na istniejące obwody

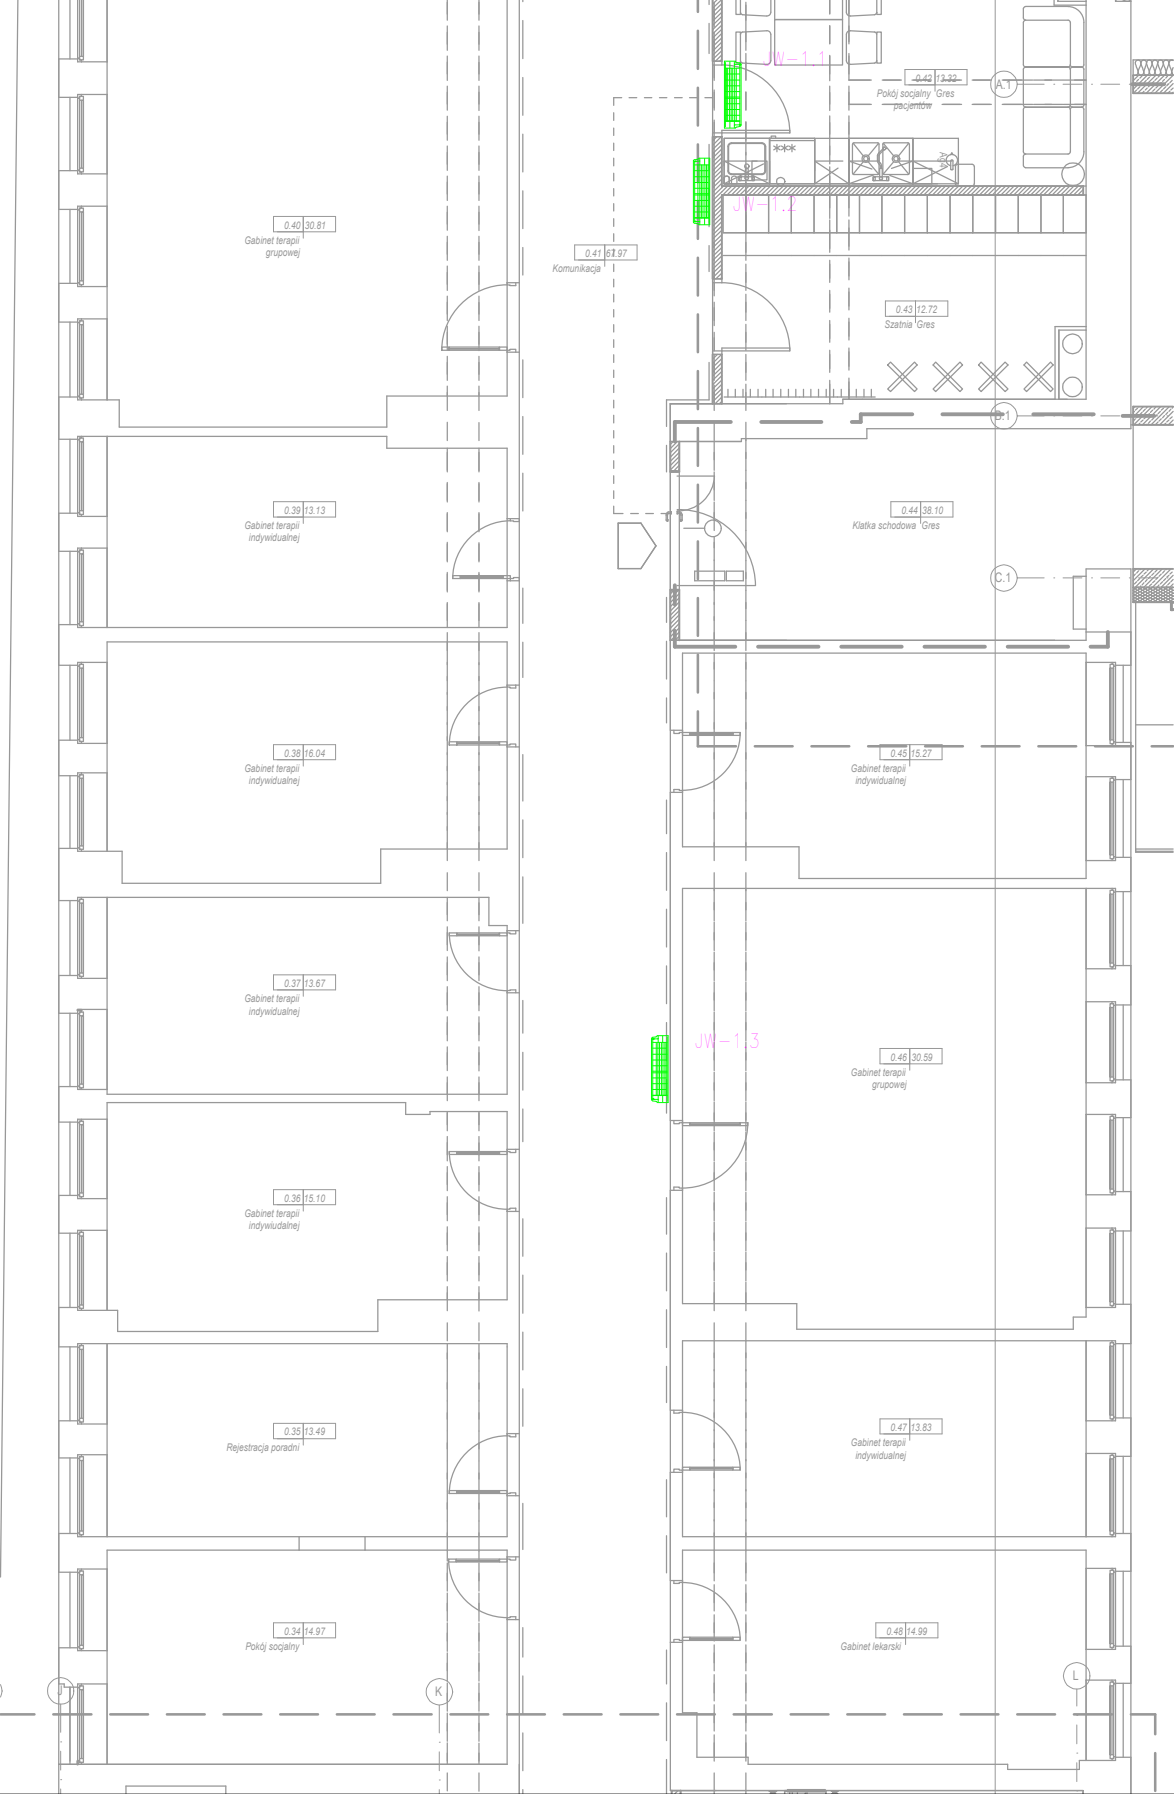

- rozdzielnica oddziałowa
- gniazdo wtyczkowe 16A/230V, IP44
- gniazdo wtyczkowe 16A/230V, IP20
- gniazdo wtyczkowe DATA16A/230V, IP20
- wypust 230V
- MS - matryca sygnalizacyjna układu przyzywowego
- UP - podcentrala układu przyzywowego

Inwestor:

Wojewódzki Szpital Zespolony w Kielcach
ul. Grunwaldzka 45
25-736 Kielce
NIP: 959-129-12-92
REGON: 000289785
KRS: 000001580

Nazwa Inwestycji:

Rozbudowa i przebudowa budynku przychodni
przyszpitalnej (nr ewid. bud. 196)
o Wojewódzkie Poradnie dla dorosłych w ramach inwestycji
„Wzmocnienie ambulatoryjnej opieki specjalistycznej
w Wojewódzkim Szpitalu Zespolonym w Kielcach”

Adres Inwestycji:

ul. Grunwaldzka 45, 25-736 Kielce
Działki nr ewid.: część 390/13
obręb 0015 Kielce, gm. Kielce, pow. Miasto Kielce

4ideA
BIURO PROJEKTOWE

Faza Projektu: PROJEKT TECHNICZNY
Temat Rysunku: Gniazda- parter

Funkcja	Projektant	Numer Uprawnienia	Data	Podpis
Projektował	mgr inż. Sebastian Michał	SWK0174PWOC11		
Opracowanie:	mgr inż. Andrzej Nowicki	SWK0155PWBE15		
	mgr inż. Ewa Podgórnica	---		
Rev.: 0	Skala: 1:100	Branża: Elektryczna	Nr rys: Eg-02	