


UWAGA:

jednostki wewnętrzne JW-6.1 - 6.6 wpiąć na istniejące obwody

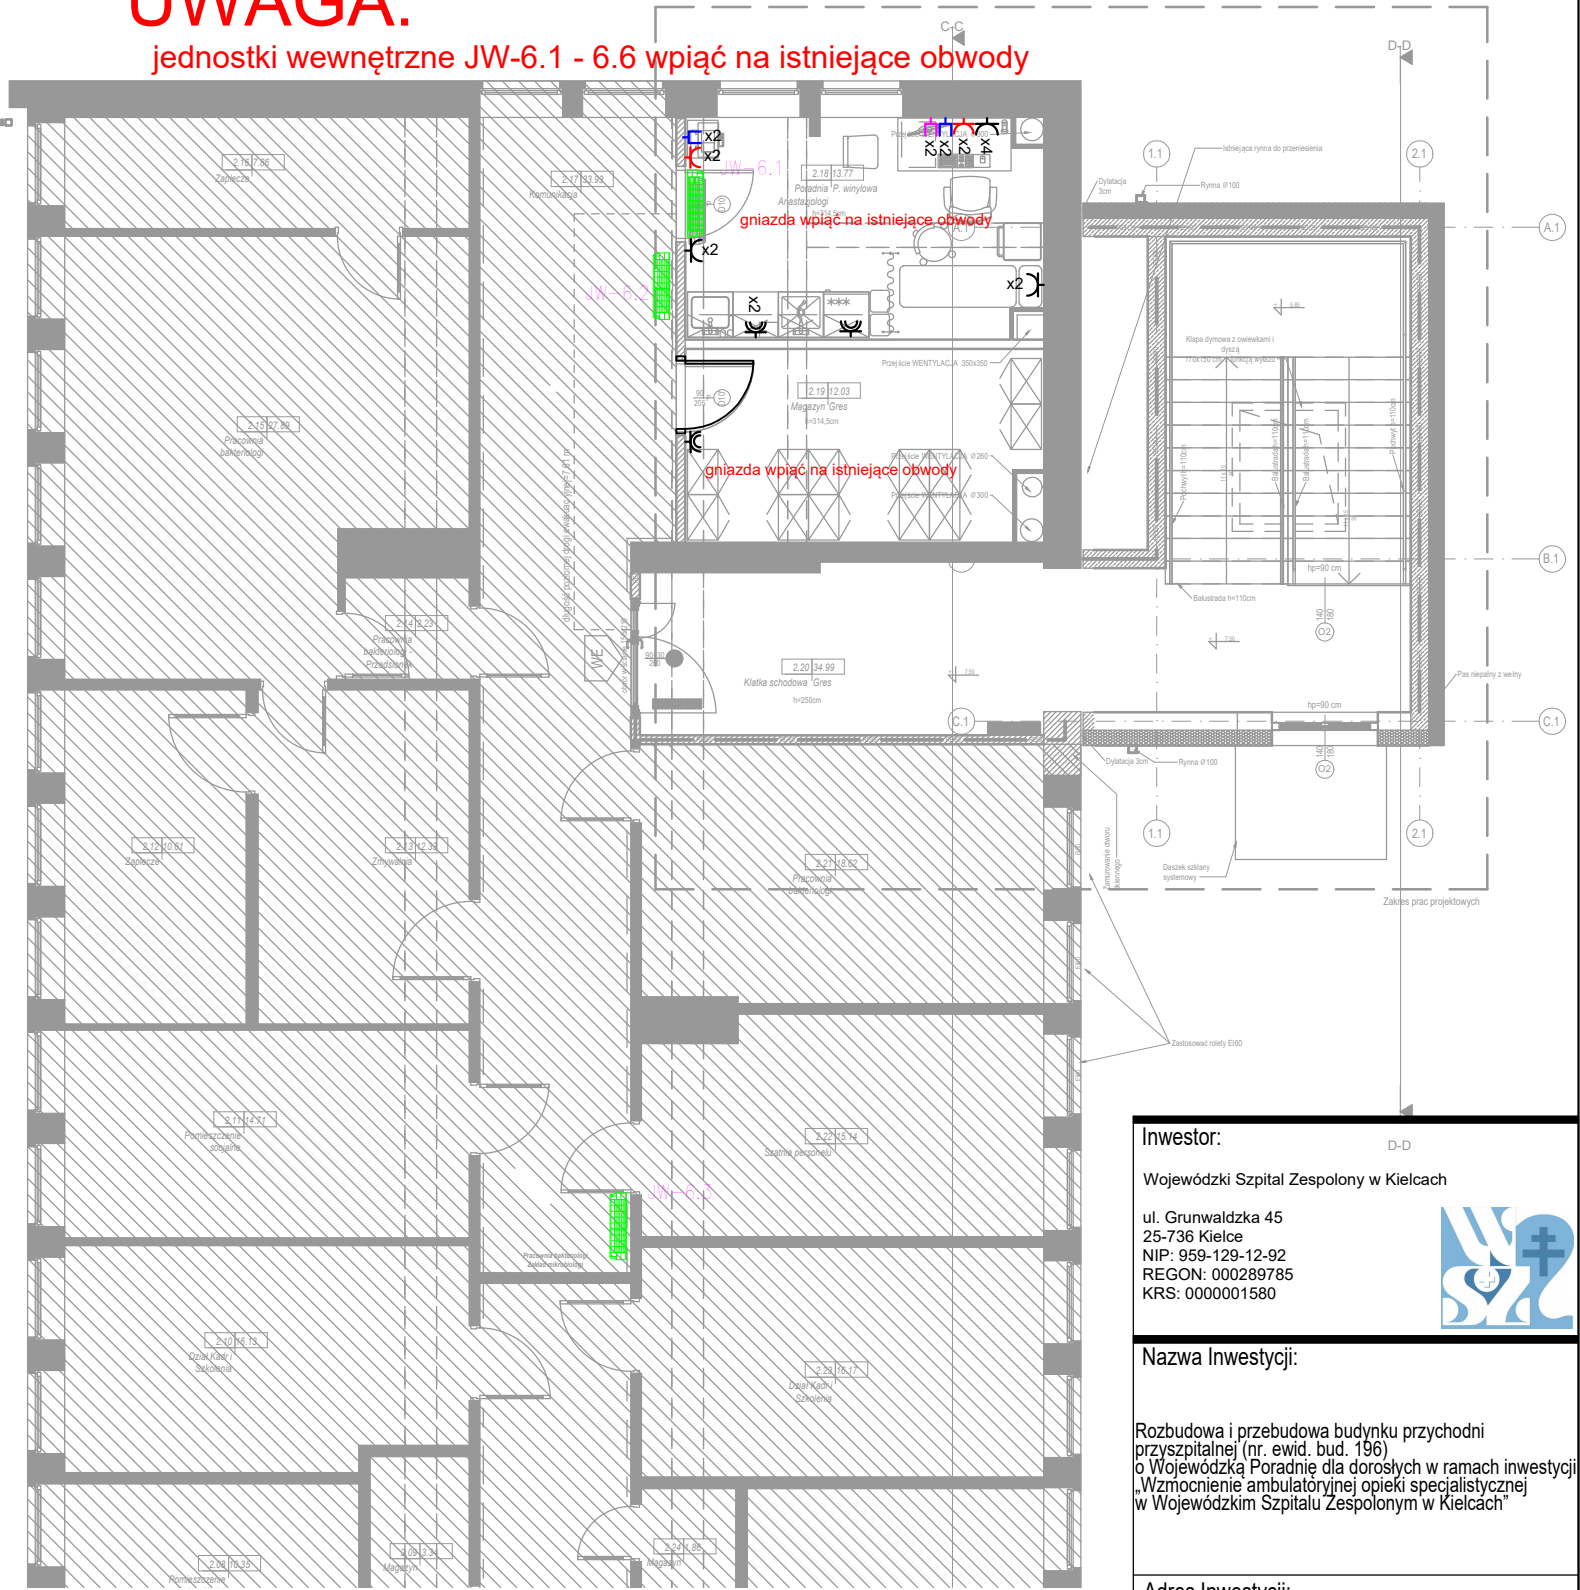

- rozdzielnic oddziałowa
- gniazdo wtyczkowe 16A/230V, IP44
- gniazdo wtyczkowe 16A/230V, IP20
- gniazdo wtyczkowe DATA16A/230V, IP20
- wypust 230V
- zasilanie windy

**Investor:**  
Wojewódzki Szpital Zespolony w Kielcach  
ul. Grunwaldzka 45  
25-736 Kielce  
NIP: 959-129-12-92  
REGON: 000289785  
KRS: 0000001580

**Nazwa Inwestycji:**  
Rozbudowa i przebudowa budynku przychodni przyszpitalnej (nr ewid. bud. 196)  
o Wojewódzka Poradnie dla dorosłych w ramach inwestycji  
„Wzmocnienie ambulatoryjnej opieki specjalistycznej w Wojewódzkim Szpitalu Zespolonym w Kielcach”

**Adres Inwestycji:**  
ul. Grunwaldzka 45, 25-736 Kielce  
Działki nr ewid.: część 390/13  
obręb 0015 Kielce, gm. Kielce, pow. Miasto Kielce

**4ideA** BIURO PROJEKTOWE  
Karol Sitaraki  
ul. Żbota 15A/5, 25-015 Kielce,  
tel. 510-032-264  
e-mail: 4idea@4idea.pl

Faza Projektu: PROJEKT TECHNICZNY  
Temat Rysunku: Gniazda- piętro 2

Funkcja	Projektant	Numer Uprawnienia	Data	Podpis
Projektował:	mgr inż. Sebastian Michał	SWK0174PWOE11		
Opracowanie:	mgr inż. Andrzej Nowakowski	SWK0155PWRB15	Ma 2025	
	mgr inż. Ewa Podgórnica	---		
Rev.: 0	Skala: 1:100	Branża: Elektryczna	Nr rys: Eg-04	