

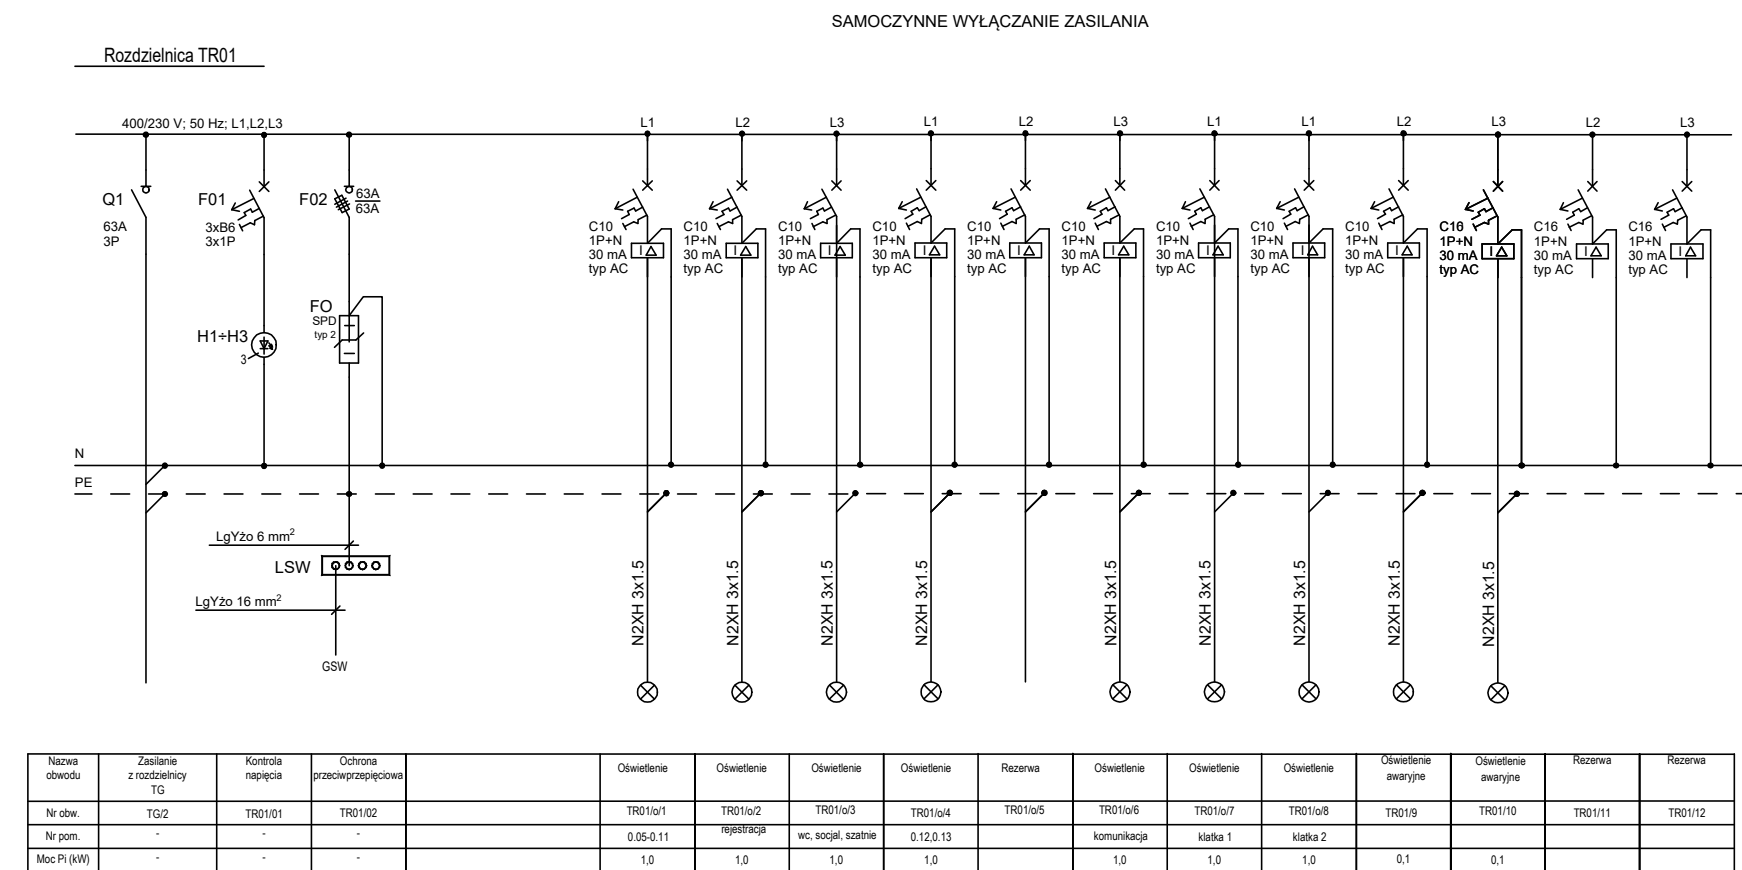



93,0kW  
27,9kW  
51A

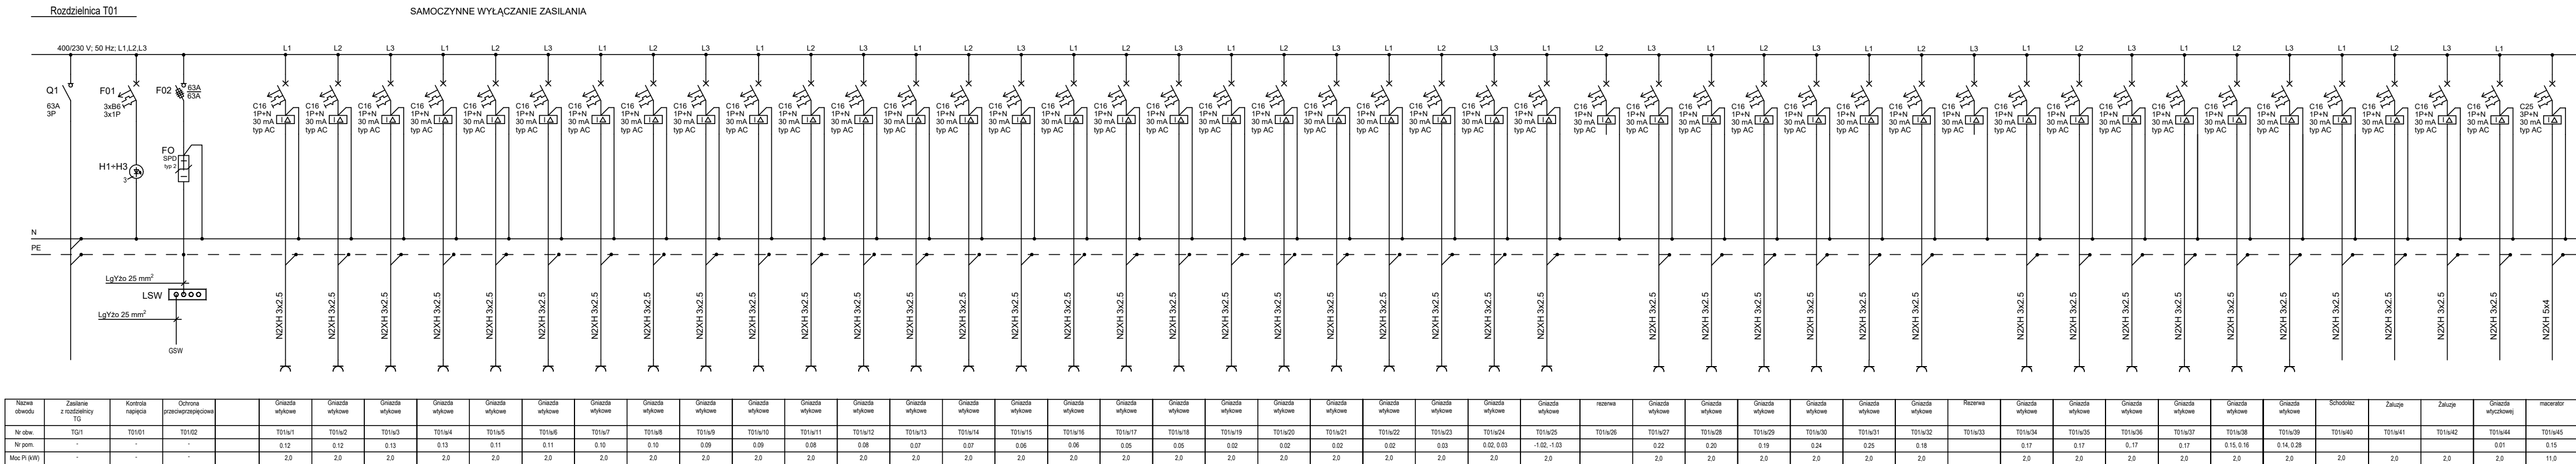

14,0kW  
8,4kW  
13,5A

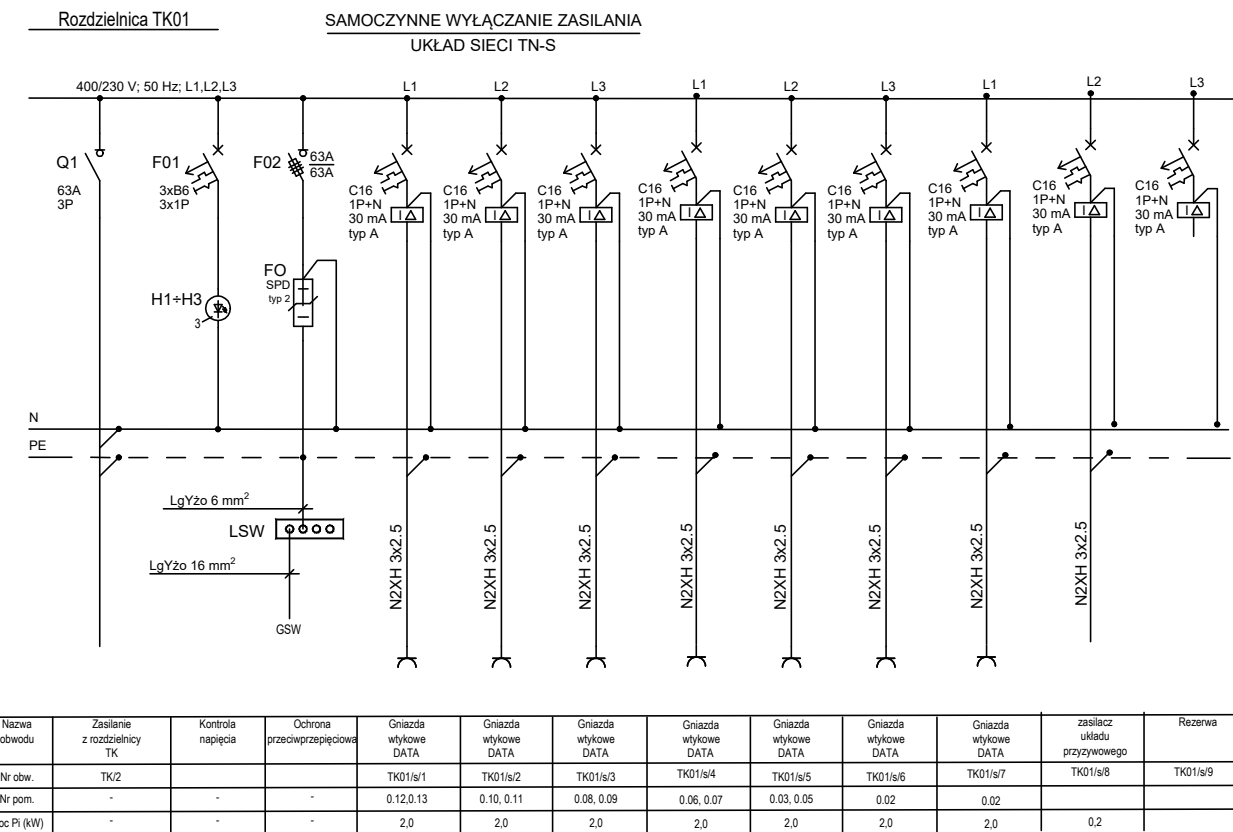

|  |   |                        |          |       |
|--|---|------------------------|----------|-------|
| Inwestor:<br>Wojewódzki Szpital Zespolony w Kielcach   |   |                        |          |       |
| ul. Grunwaldzka 45<br>25-736 Kielce<br>NIP: 959-129-12-92<br>REGON: 000289785<br>KRS: 0000001580   |   |                        |          |       |
| Nazwa inwestycji:<br>Rozbudowa i przebudowa budynku przychodni<br>przeznaczonej (nr ewid. bud. 196)<br>o Wojewódzkie Poradnie dla dorosłych w ramach inwestycji<br>„Wzmocnienie ambulatoryjnej opieki specjalistycznej<br>w Wojewódzkim Szpitalu Zespolonym w Kielcach”  |   |                        |          |       |
| Adres Inwestycji:<br>ul. Grunwaldzka 45, 25-736 Kielce<br>Działki nr ewid.: część 390/13<br>Obiekt 0015 Kielce, gm. Kielce, pow. Miasto Kielce   |   |                        |          |       |
| <div style="display: flex; justify-content: space-between; align-items: center;"> <div style="text-align: center;">  <p><b>BIURO PROJEKTOWE</b><br/> <b>PROJEKT TECHNICZNY</b><br/> <b>T01, TR01, TK01</b></p> </div> <div style="text-align: right;">                         Karol Staniak<br/>                         ul. Ziłota 15/16, 25-015 Kielce,<br/>                         tel: 510-032-064,<br/>                         e-mail: 4idea@4idea.pl                     </div> </div> |   |                        |          |       |
| Faza Projektu <b>PROJEKT TECHNICZNY</b>  |   |                        |          |       |
| Temat Rysunku <b>T01, TR01, TK01</b>   |   |                        |          |       |
| Funkcja<br>Projektant<br>mgr inż.<br>Sebastian Michał  | Numer Uprawnienia<br>SWK.0174/PW.06/11<br>uprawnienia bez ograniczeń<br>w specjalności: instal. elek. | Data<br>2025           | Podpis   |       |
| Opracowanie:<br>mgr inż.<br>Andrzej Nowakowski<br>mgr inż.<br>Ewa Piórkiewicz  | SWK.158/PW.06/11<br>uprawnienia bez ograniczeń<br>w specjalności: instal. elek.                       | 2025                   |          |       |
| Rew.:      0   | Skala:<br>1:100   | Branża:<br>Elektryczna | Nr rys.: | Es-01 |