
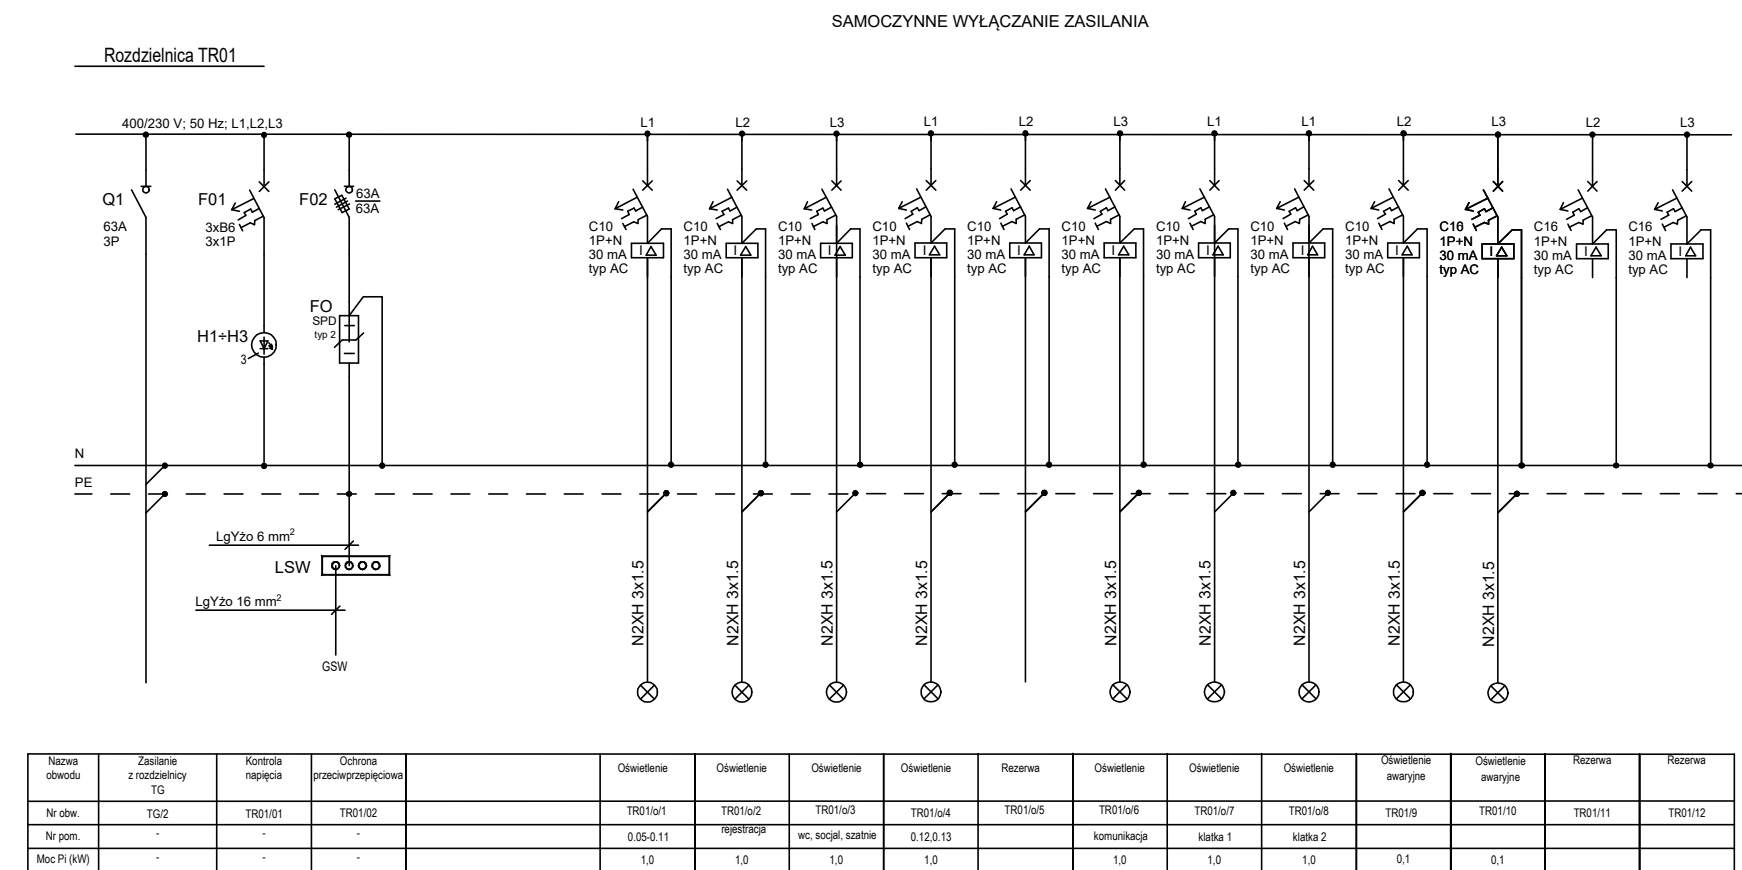
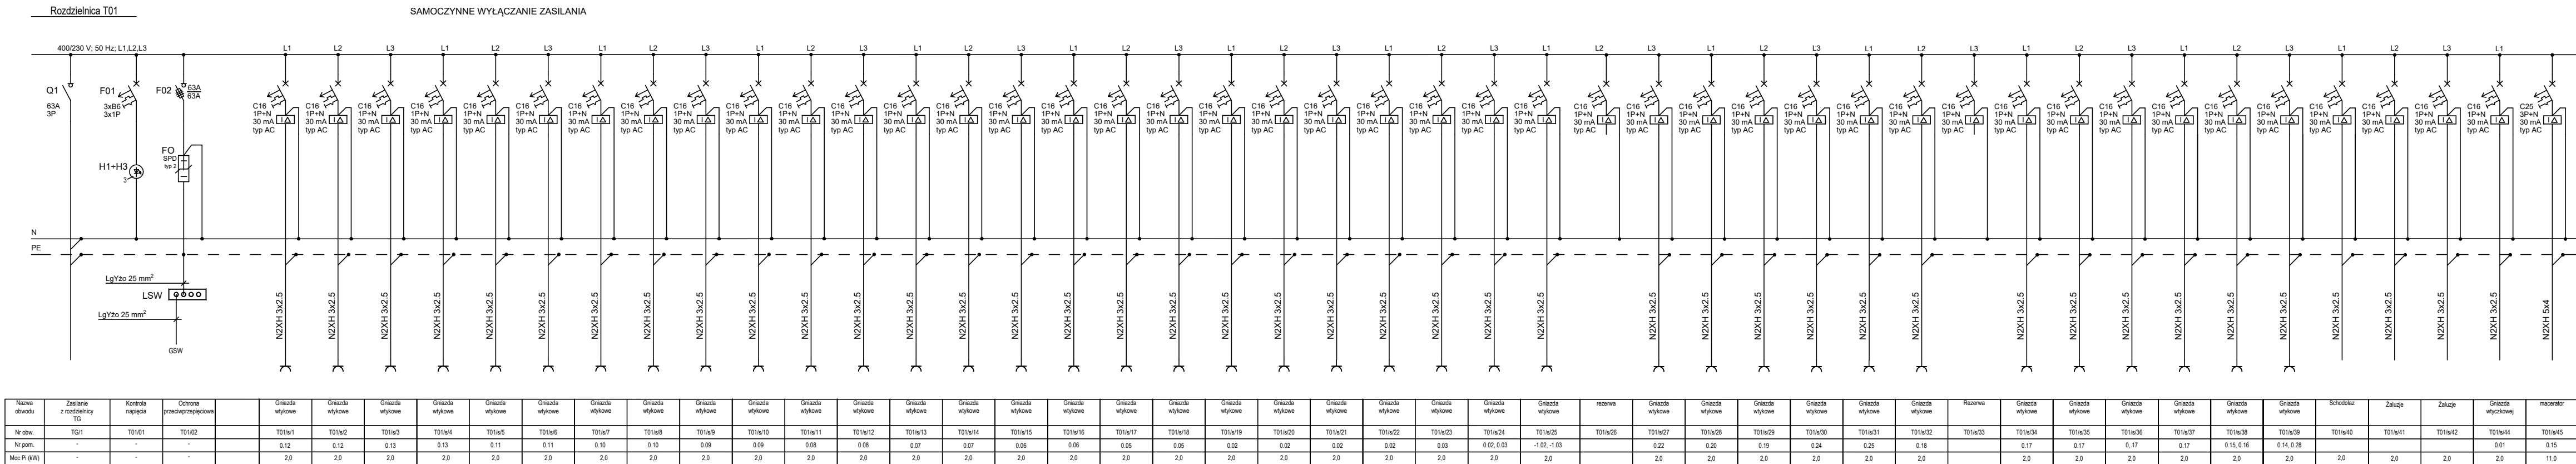


93,0kW  
27,9kW  
51A

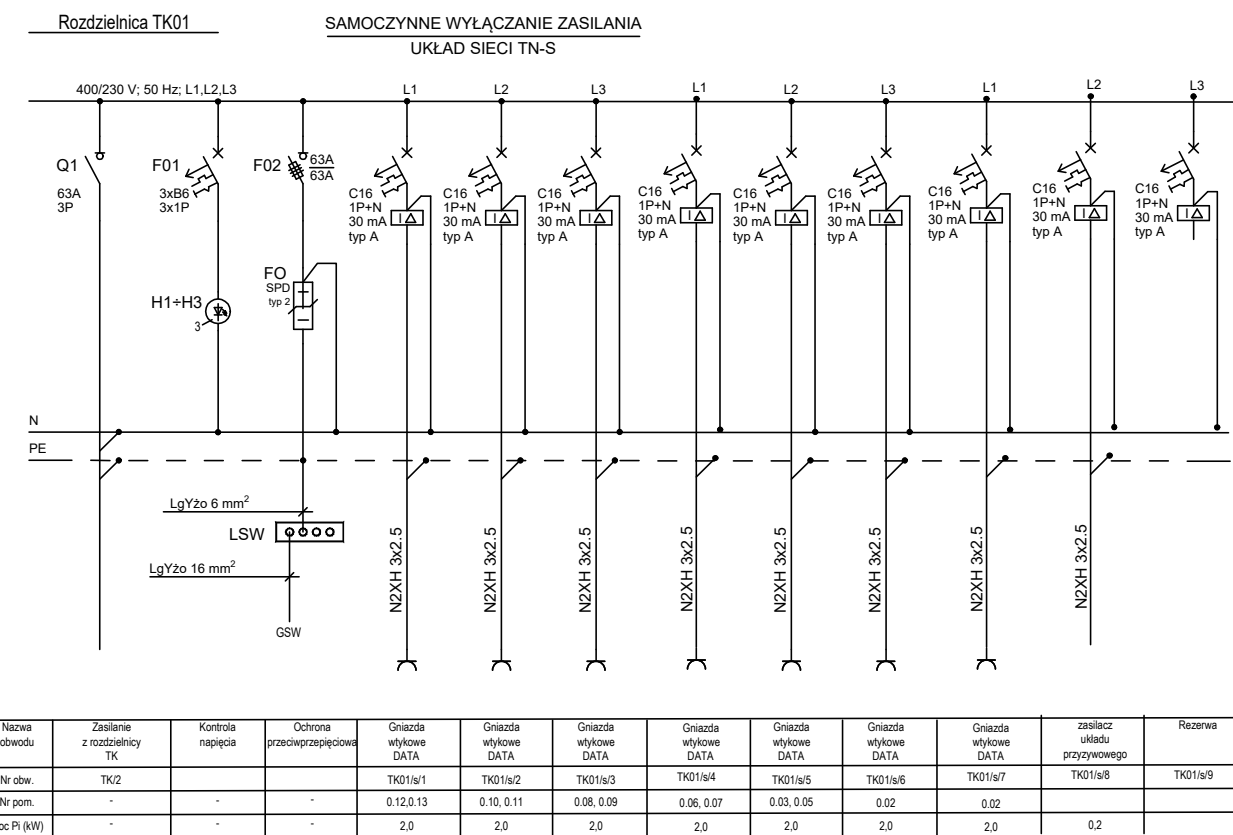

7,2kW  
5,8kW  
9A

14,0kW  
8,4kW  
13,5A

[illegible]

Investor:

Wojewódzki Szpital Zespolony w Kielcach  
ul. Grunwaldzka 45  
25-736 Kielce  
NIP: 959-129-12-92  
REGON: 000289785  
KRS: 0000001580

Nazwa Inwestycji:

Rozbudowa i przebudowa budynku przychodni  
przyszpitalnej (nr. ewid. bud. 196)  
o Wojewódzkie Poradnie dla dorosłych w ramach inwestycji  
„Wzmocnienie ambulatoryjnej opieki specjalistycznej  
w Wojewódzkim Szpitalu Zespolonym w Kielcach”

Adres Inwestycji:

ul. Grunwaldzka 45, 25-736 Kielce  
Działki nr ewid.: część 390/13  
obręb 0015 Kielce, gm. Kielce, pow. Miasto Kielce

**4idea**  
BIURO PROJEKTOWE

Karol Sitarski  
ul. Ziota 15/U5, 25-015 Kielce,  
tel: 510-032-264  
e-mail: 4idea@4idea.pl

Faza Projektu	PROJEKT TECHNICZNY
Temat Rysunku	T02,TR02,TK02

Funkcja	Projektant	Numer Upoważnień	Data	Podpis
Projektował:	mgr inż. Sebastian Michta	SWK/0174/PWOE/11 do projektowania bez ograniczeń w specjalności instal. elektr.	5	

Opracowanie:	mgr inż. Andrzej Nowakowski	SWK/0159/PWBE/15 do projektowania bez ograniczeń w specjalności instal. elektr.	Maj 2021
	mgr inż. Ewa Piotrowicz	----	

Rew.: 0	Skala: 1:100	Branża: Elektryczna	Nr rys: Es-02
---------	--------------	---------------------	---------------