



Droga nr 1

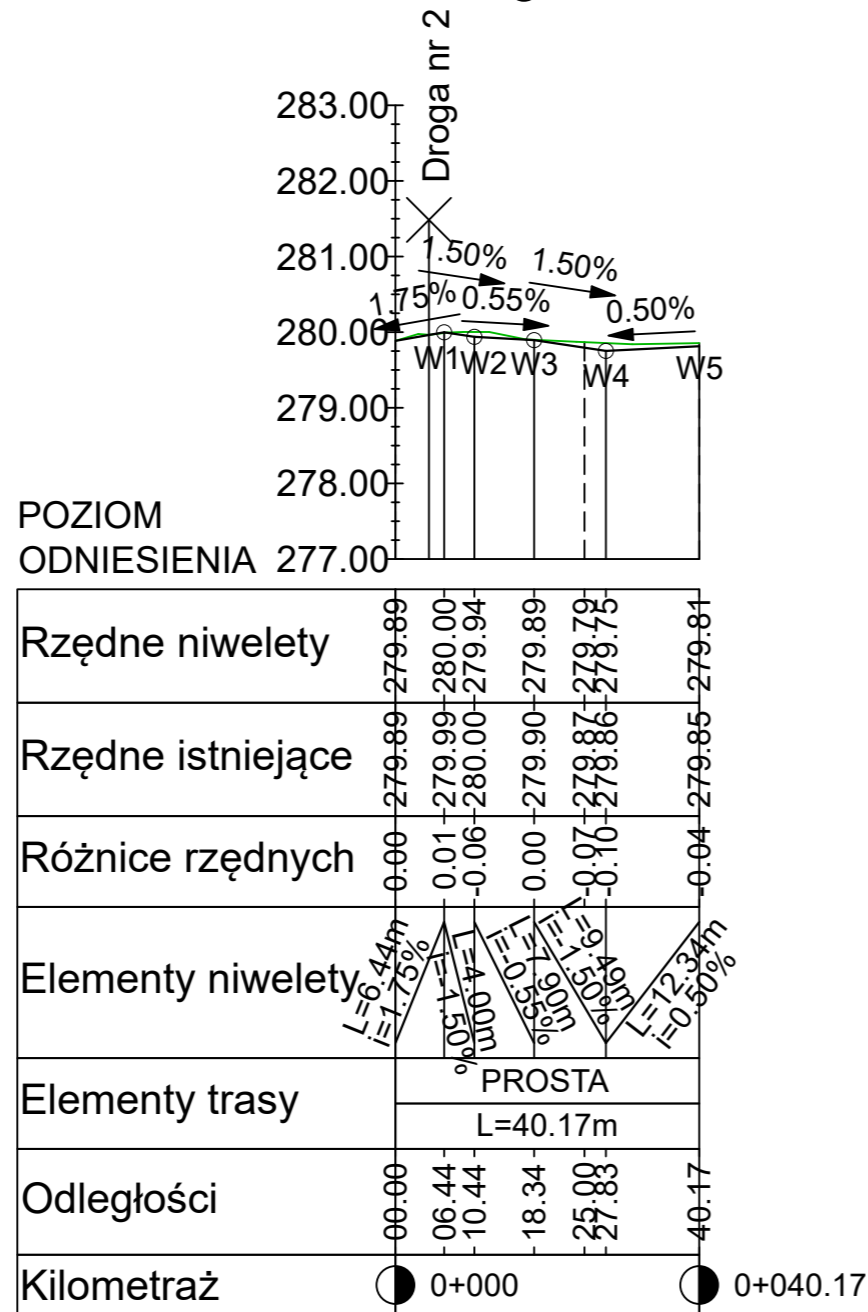

Droga nr 2

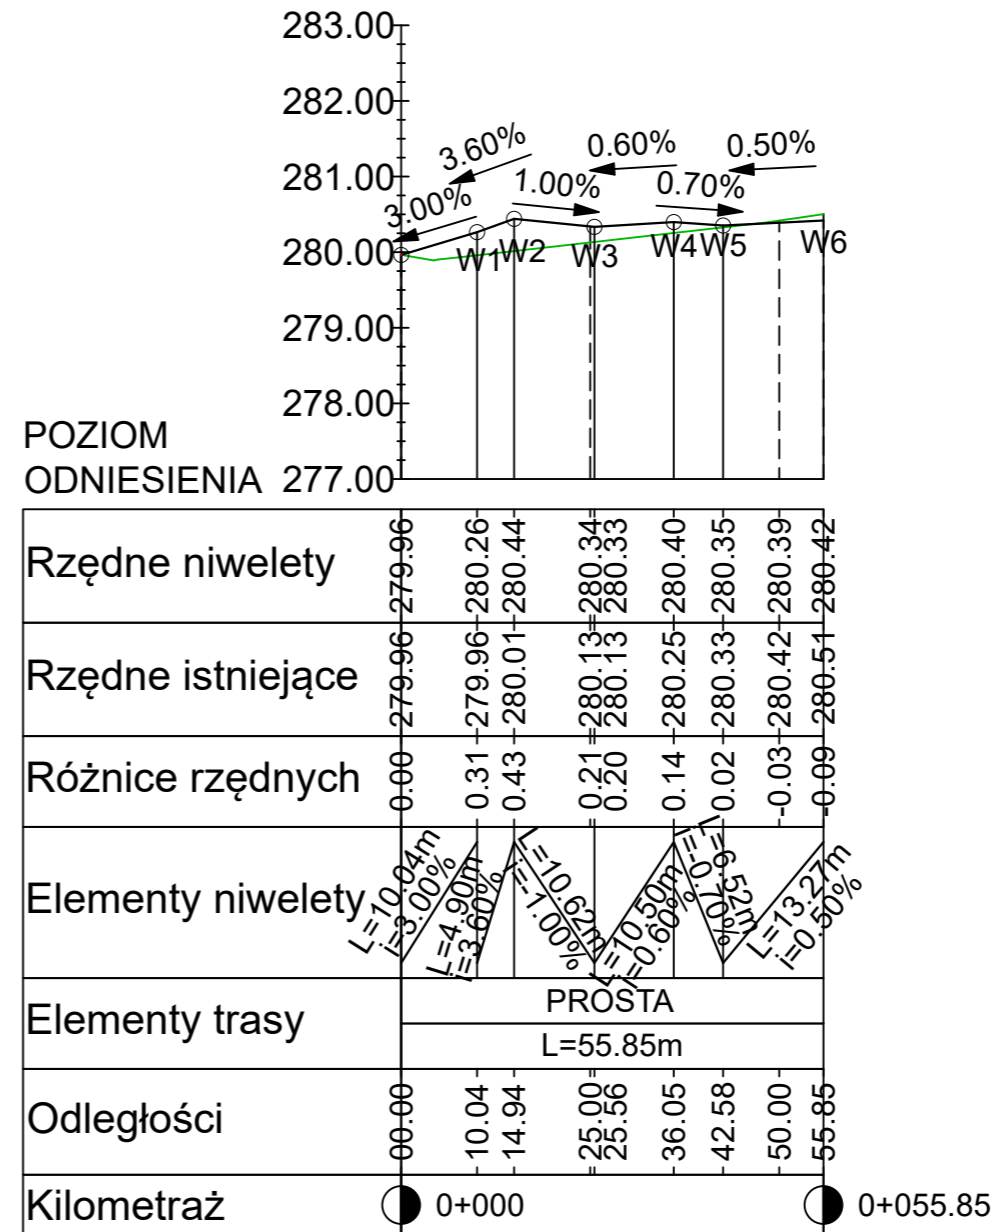

LEGENDA

- - niweleta osi drogi
- - profil terenu istniejącego
- W5 - załamanie niwelety osi drogi
- - skrzyżowanie osi dróg

Inwestor:

Wojewódzki Szpital Zespolony w Kielcach
ul. Grunwaldzka 45, 25-736 Kielce
NIP 9591291292, REGON 28978500000, KRS 0000001580

Nazwa inwestycji:

Rozbudowa i przebudowa budynku przychodni
przyszpitalnej (nr. ewid. bud. 196)
o Wojewódzką Poradnię dla dorosłych w ramach inwestycji
„Wzmocnienie ambulatoryjnej opieki specjalistycznej
w Wojewódzkim Szpitalu Zespolonym w Kielcach”

Adres Inwestycji:

ul. Grunwaldzka 45, 25-736 Kielce
Działki nr ewid.: część 390/13
obręb 0015 Kielce, gm. Kielce, pow. Miasto Kielce

4idea
BIURO PROJEKTOWE

Karol Sitarski
ul. Złota 15/U5, 25-015 Kielce
tel: 510-032-264
e-mail: 4idea@4idea.pl

Faza Projektu	PROJEKT TECHNICZNY/WYKONAWCZY			
Temat Rysunku	Profile podłużne			
Funkcja	Projektant	Numer Uprawnień	Data	Podpis
Projektował	mgr inż. Kamil Zagdański	182/SWOKK/2014 do projektowania bez ograniczeń w specjalności inżynierii drogowej	Maj 2025	
Rew.: 0	Skala: 1:100/1:1000	Branża: Drogi	Nr rys:	D-02