

1	Konstrukcja nawierzchni jezdni drogi :
	8 cm - kostka brukowa betonowa
	3 cm - w-wa podsypki cementowo-piaskowej 1:4
	30 cm - w-wa podbudowy zasadniczej z mieszanki niezwiązanej z kruszywem C _{90/3} , 0/31,5mm
	E ₂ ≥ 160 MPa
	30 cm - w-wa mrozoochronna z mieszanki związanej spoiwem hydraulicznym lub gruntu stabilizowanego spoiwem hydraulicznym C _{1,5/2}
	E ₂ ≥ 80 MPa
	Σ 71 cm

2	Konstrukcja nawierzchni miejsc postojowych z kostki:
	8 cm - kostka brukowa betonowa
	3 cm - w-wa podsypki cementowo-piaskowej 1:4
	20 cm - w-wa podbudowy zasadniczej z mieszanki niezwiązanej z kruszywem C _{90/3} , 0/31,5mm
	E ₂ ≥ 130 MPa
	30 cm - w-wa mrozoochronna z mieszanki związanej spoiwem hydraulicznym lub gruntu stabilizowanego spoiwem hydraulicznym C _{1,5/2}
	E ₂ ≥ 80 MPa
	Σ 61 cm





3	Konstrukcja nawierzchni miejsc parkingowych z płyt ażurowych:
	8 cm - płyta ażurowa 60x40x8cm koloru szarego wypełniona żwirem 8/16mm
	3 cm - w-wa podsypki piaskowej 0/2mm
	30 cm - w-wa podbudowy zasadniczej z mieszanki niezwiązanej z kruszywem C90/3 o współczynniku filtracji k ≥ 8 m/dobę, 0/31,5mm
	E ₂ ≥ 130 MPa
	30 cm - w-wa mrozoochronna z mieszanki niezwiązanej lub gruntu niewysadzinowego (naturalnego lub antropogenicznego) o CBR ≥ 25% i współczynniku filtracji k ≥ 8 m/dobę
	Σ 71 cm

4	Konstrukcja nawierzchni chodnika:
	6 cm - kostka brukowa betonowa
	3 cm - w-wa podsypki cementowo-piaskowej 1:4
	30 cm - w-wa podbudowy z mieszanki niezwiązanej z kruszywem C _{90/3} , 0/31,5mm
	Σ 39 cm

5	Konstrukcja krawężnika 15x30 na ławie betonowej z oporem:
	krawężnik betonowy 15x30cm ze skosem
	3 cm - w-wa podsypki cem.-piaskowej 1:4
	15 cm - ława betonowa z bet. C12/15

6	Konstrukcja obrzeża 6x20 na ławie betonowej z oporem:
	Obrzeże betonowe 6x20cm
	3 cm - w-wa podsypki cem.-piaskowej 1:4
	10 cm - ława betonowa z bet. C8/10

7	Konstrukcja palisady betonowej :
	Palisada betonowa 12x18cm
	3 cm - w-wa podsypki cem.-piaskowej 1:4
	10 cm - ława betonowa z bet. C12/15

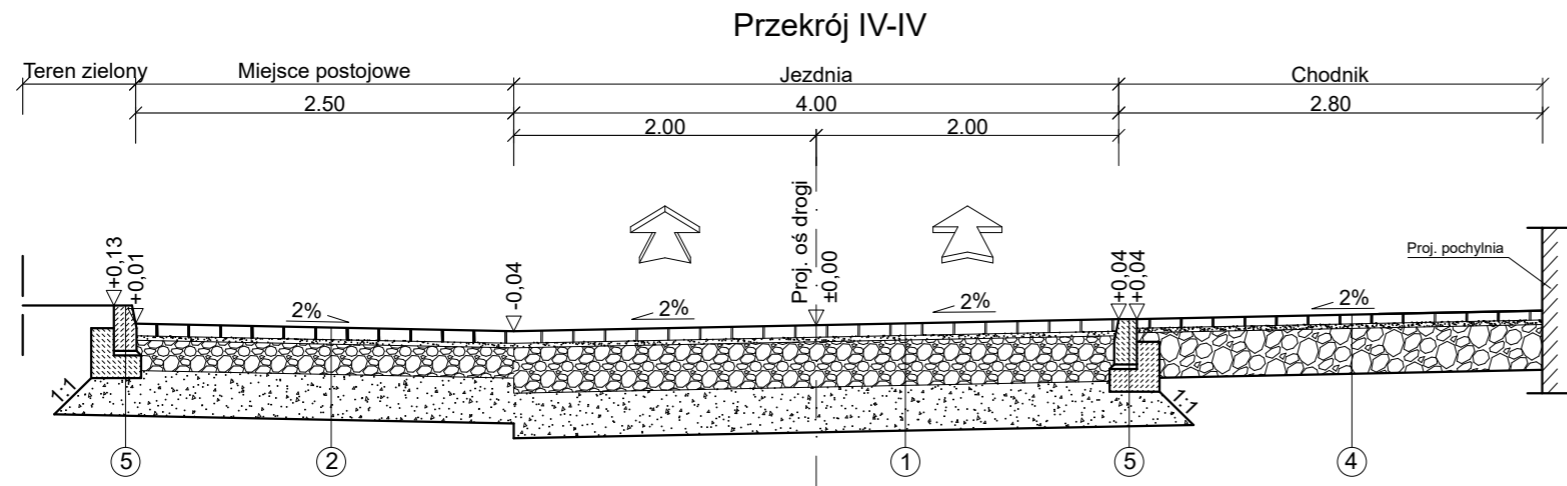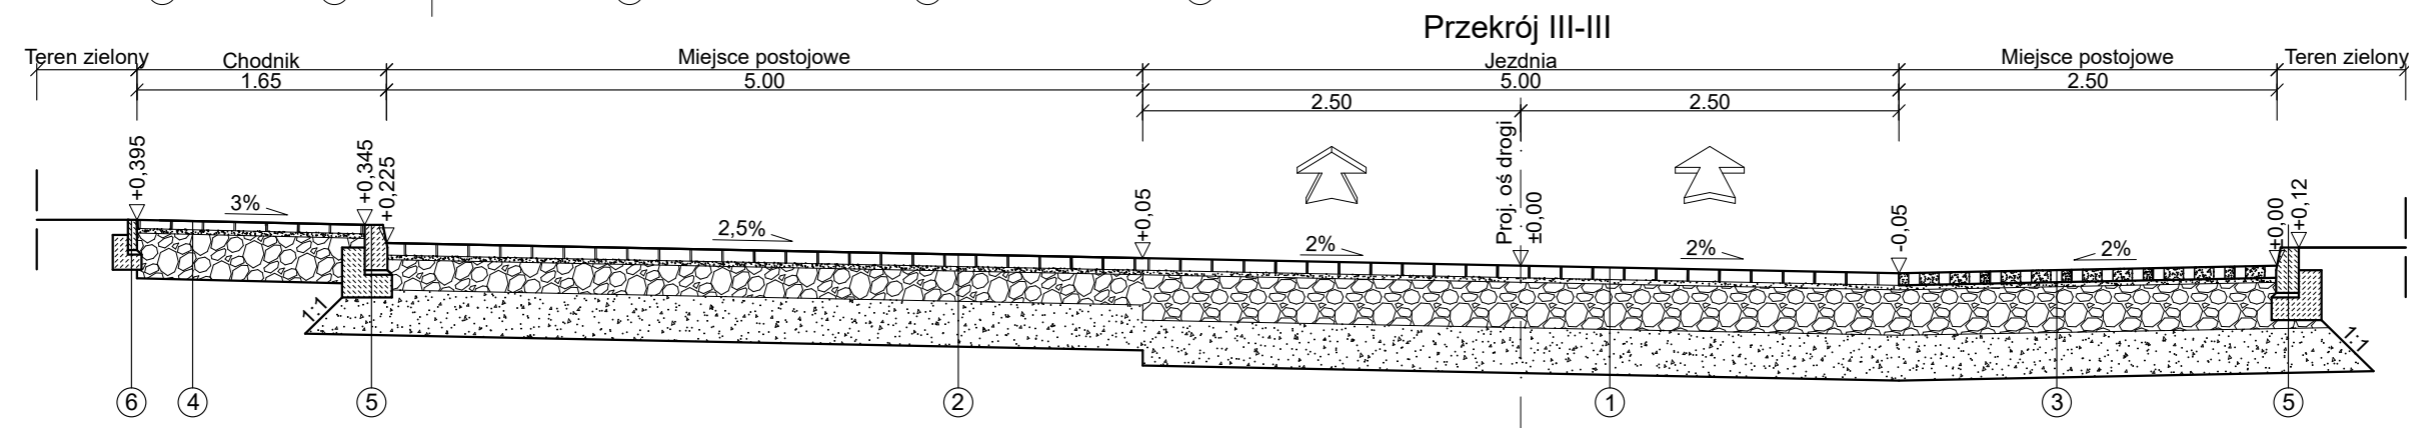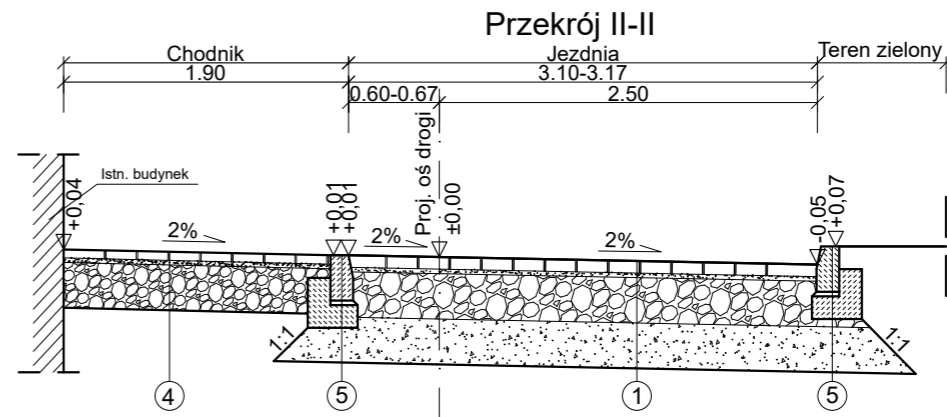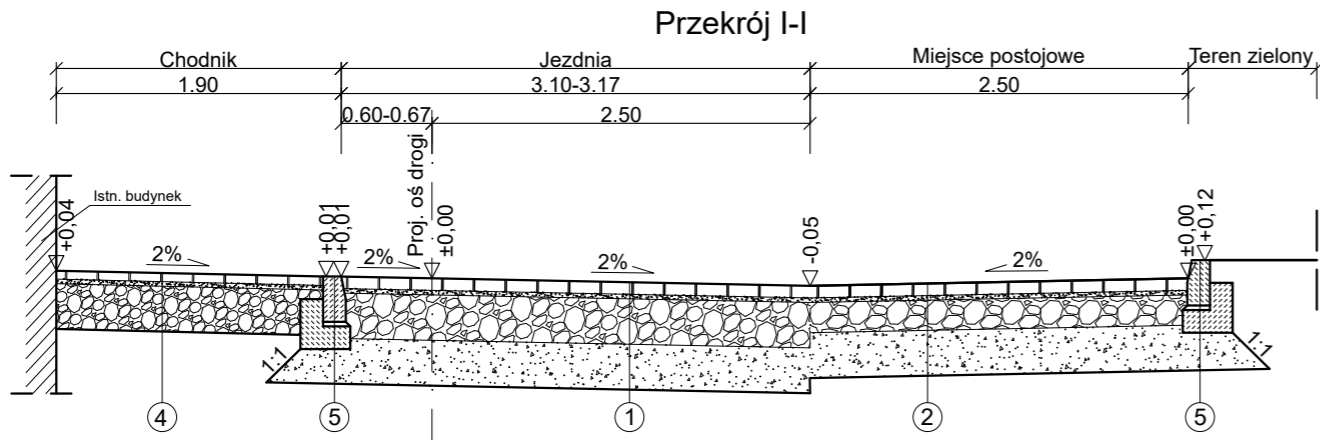

Inwestor:				
Wojewódzki Szpital Zespolony w Kielcach ul. Grunwaldzka 45, 25-736 Kielce NIP 9591291292, REGON 28978500000, KRS 0000001580				
Nazwa inwestycji: Rozbudowa i przebudowa budynku przychodni przyszpitalnej (nr. ewid. bud. 196) o Wojewódzką Poradnię dla dorosłych w ramach inwestycji „Wzmocnienie ambulatoryjnej opieki specjalistycznej w Wojewódzkim Szpitalu Zespolonym w Kielcach”				
Adres Inwestycji: ul. Grunwaldzka 45, 25-736 Kielce Działki nr ewid.: część 390/13 obręb 0015 Kielce, gm. Kielce, pow. Miasto Kielce				
<div>4idea</div> <div>BIURO PROJEKTOWE</div> <div>Karol Sitarski ul. Złota 15/U5, 25-015 Kielce tel: 510-032-264 e-mail: 4idea@4idea.pl</div>				
Faza Projektu	PROJEKT TECHNICZNY/WYKONAWCZY			
Temat Rysunku	Przekroje normalne konstrukcyjne			
Funkcja	Projektant	Numer Uprawnień	Data	Podpis
Projektował	mgr inż. Kamil Zagdański	182/SWOKK/2014 do projektowania bez ograniczeń w specjalności inżynierii drogowej	Maj 2025	
Rew.: 0	Skala: 1:50	Branża: Drogi	Nr rys:	D-03.01