



Droga nr 1  
0+030.000

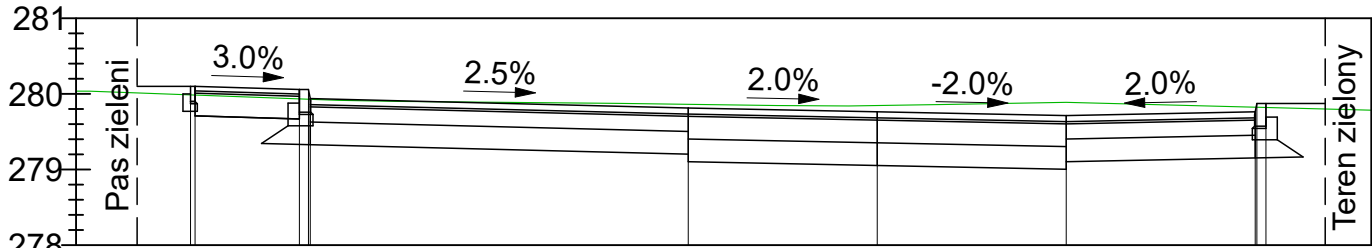

Odsunięcia od osi	-9.02	-7.64	-2.50	0.00	2.50	5.00
Rzędne drogi	280.10	280.06	279.81	279.76	279.71	279.76
Rzędne terenu	279.99	279.93	279.86	279.85	279.89	279.82

Droga nr 1  
0+040.169

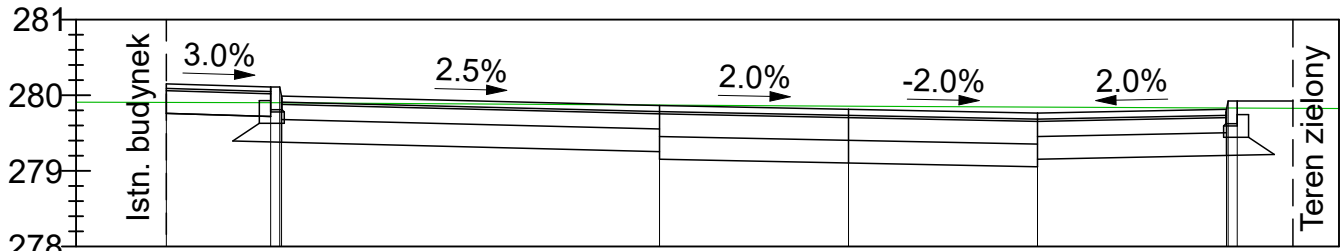

Odsunięcia od osi	-9.02	-7.64	-2.50	0.00	2.50	5.00
Rzędne drogi	280.15	280.11	279.86	279.81	279.76	279.81
Rzędne terenu	279.90	279.90	279.87	279.85	279.84	279.83

LEGENDA:

- teren istniejący

- obrys zewnętrznych krawędzi garażu podziemnego

Przedmiotowy projekt (utwór architektoniczny) jest chroniony prawem autorskim zgodnie z Ustawą nr 83 z dnia 04.02.1994 „O prawie autorskim i prawach pokrewnych” (tj. Dz.U. z 2022r., poz.2509). WSZELKIE AUTORSKIE PRAWA OSOBISTE DOT. TEGO PROJEKTU I RYSUNKU NALEŻĄ DO 4IDEA.KAROL SITARSKI. FIRMA 4IDEA.KAROL SITARSKI PRZENOSI NA INWESTORA CAŁOŚĆ AUTORSKICH PRAW MAJĄTKOWYCH DOT. TEGO PROJEKTU I RYSUNKU

Inwestor:

Wojewódzki Szpital Zespolony w Kielcach

ul. Grunwaldzka 45, 25-736 Kielce

NIP 9591291292, REGON 28978500000, KRS 0000001580

Nazwa inwestycji:  
Rozbudowa i przebudowa budynku przychodni przyszpitalnej (nr. ewid. bud. 196) o Wojewódzką Poradnię dla dorosłych w ramach inwestycji „Wzmocnienie ambulatoryjnej opieki specjalistycznej w Wojewódzkim Szpitalu Zespolonym w Kielcach”

Adres Inwestycji:  
ul. Grunwaldzka 45, 25-736 Kielce  
Działki nr ewid.: część 390/13  
obręb 0015 Kielce, gm. Kielce, pow. Miasto Kielce

4idea

BIURO PROJEKTOWE

Karol Sitarski

ul. Złota 15/U5, 25-015 Kielce

tel: 510-032-264

e-mail: 4idea@4idea.pl

Faza Projektu	PROJEKT TECHNICZNY/WYKONAWCZY			
Temat Rysunku	PRZEKROJE POPRZECZNE (DROGA NR 1)			

Funkcja	Projektant	Numer Uprawnień	Data	Podpis
Projektował	mgr inż. Kamil Zagdański	182/SWOKK/2014 do projektowania bez ograniczeń w specjalności inżynierii drogowej	Maj 2025	
Rew.: 0	Skala: 1:100	Branża: Drogi	Nr rys.	D-05.02