Budynek Szpitala Pediatrycznego-Przychodnia dziecięca

Elewacja wschodnia

Skala: 1:50

SCHEMAT DO OBLICZEŃ W ODNIESIENIU DO WARUNKÓW TECHNICZNYCH § 271

Powierzchnia ściany - 365,395 m²
Powierzchnia otworów okiennych - 78,92 m²
Obliczenia: 78,92 m² : 365,395 m² = 0,216 m²

POWIERZCHNIA OTWORÓW W ŚCIANIE STANOWI 21,6 % POWIERZCHNI ŚCIANY

- Powierzchnia ściany
- Powierzchnia otworów okiennych

OZNACZENIA:

1	TYNK MINERALNY NA SIATCE Z TWORZYW SZTUCZNYCH, FAKTURA BARANEK, KOLOR JASNO BEŻOWY RAL9001
2	TYNK MINERALNY NA SIATCE Z TWORZYW SZTUCZNYCH, FAKTURA BARANEK, KOLOR CIEMNY SZARY RAL7016
3	TYNK MINERALNY NA SIATCE Z TWORZYW SZTUCZNYCH, FAKTURA BARANEK, KOLOR CZERWONY RAL3020
4	TYNK MINERALNY NA SIATCE Z TWORZYW SZTUCZNYCH, FAKTURA BARANEK, KOLOR POMARAŃCZOWY RAL2009
5	TYNK MINERALNY NA SIATCE Z TWORZYW SZTUCZNYCH, FAKTURA BARANEK, KOLOR ŻÓŁTY RAL1003
6	OBRÓBKA BLACHARSKA ATTYKI, KOLOR RAL7016
7	STOLARKA OKIENNA I DRZWIOWA, KOLOR RAL7016
8	RYNNY Z PCV, KOLOR RAL7016

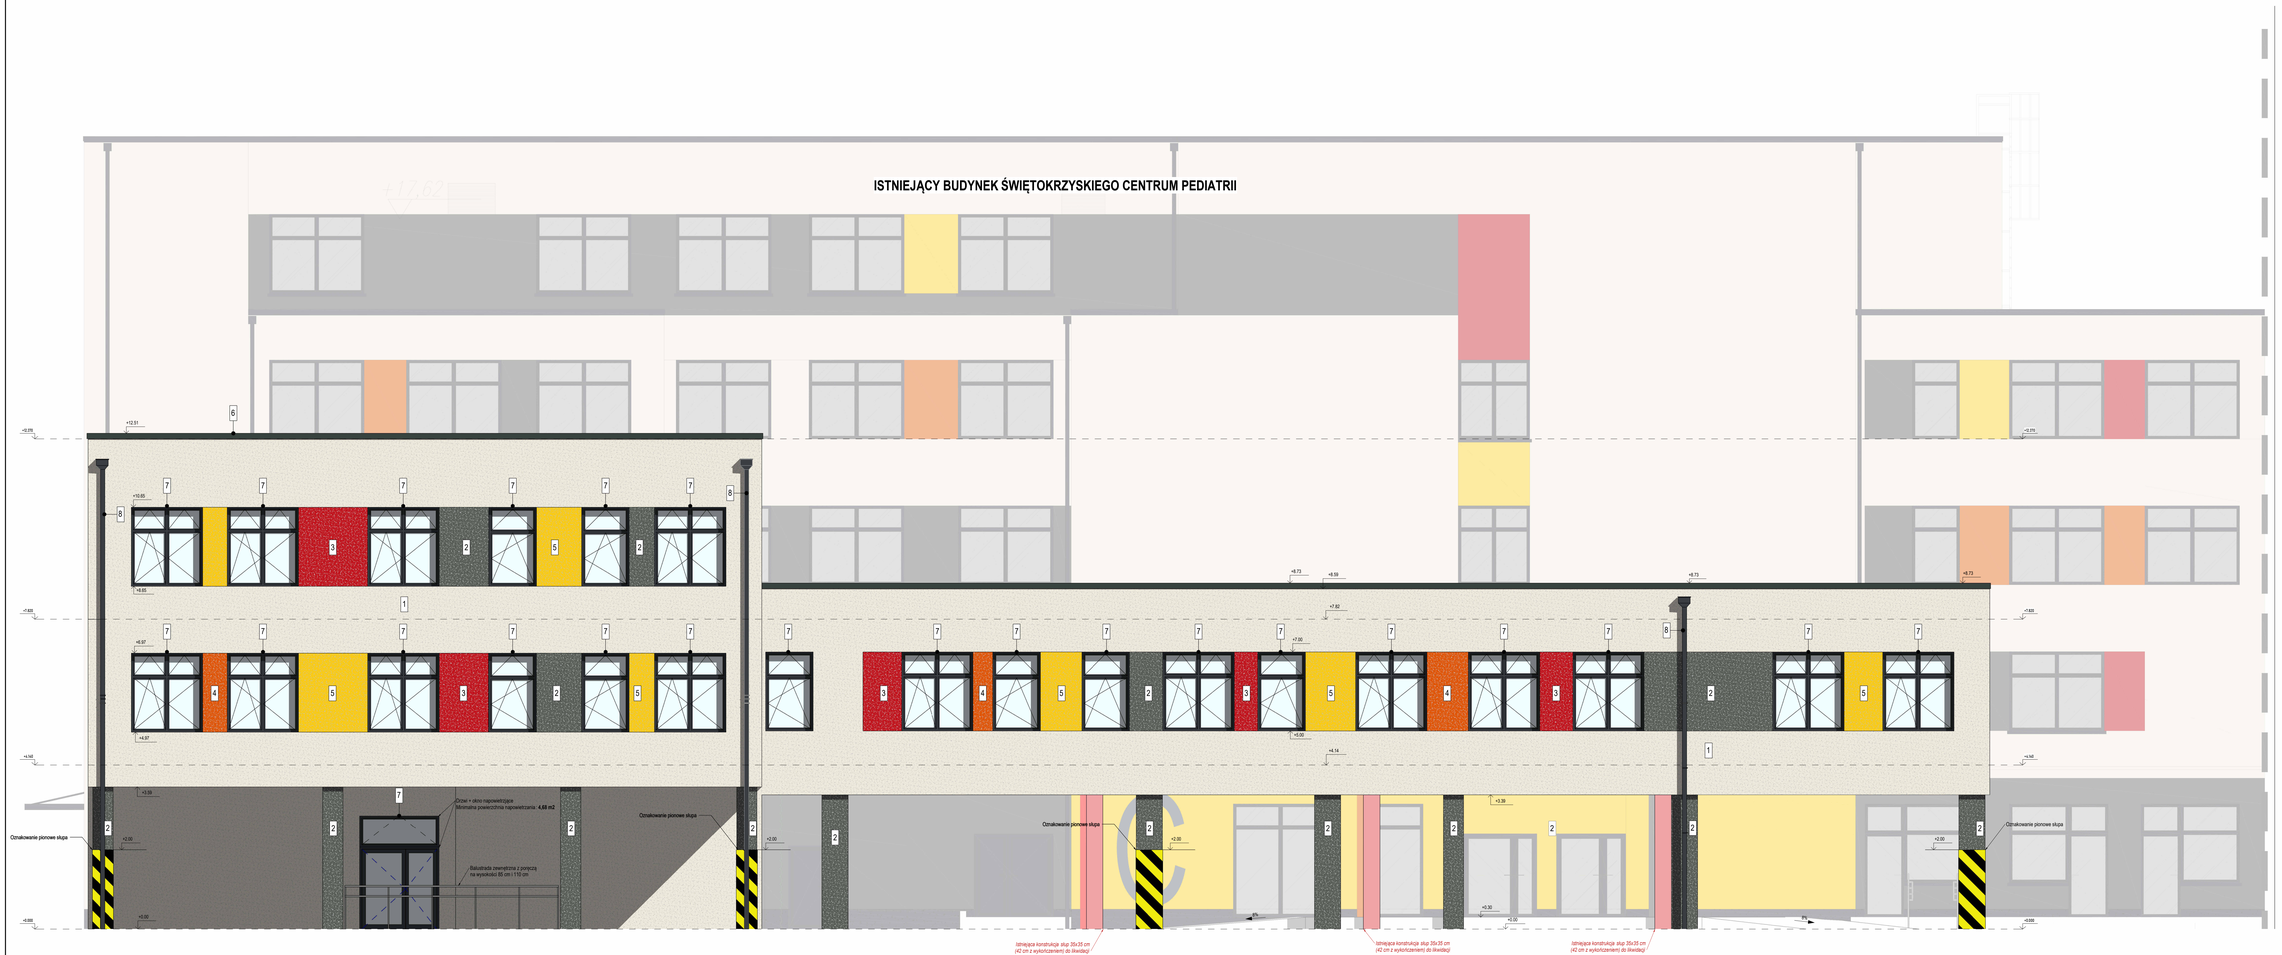

LEGENDA:

1 opis materiału wykończeniowego — ±0,00 oznaczenia rzędnych wykończeniowych

UWAGA:

Zestawienie w projekcie nowoprojektowanej i istniejącej elewacji jedynie poglądowe. Dobieramy wyłącznie materiały i kolorystykę wedle indywidualnych upodobań Inwestora. Projektant dopuszcza wprowadzenia zmian we wskazanych rozwiązaniach (zamiana w kwestiach zastosowanych materiałów, wzorów, jak i kwestiach kolorystycznych).

UWAGI OGÓLNE:

1. Wszystkie trasowe należy wykonywać z całym wielobranżowym projektem architektoniczno-budowlano-konstrukcyjnych, którego jest integralną częścią.
2. Wszystkie wymiary należy sprawdzić na budowie przed przystąpieniem do robót dodatkowe do wielobranżowej dokumentacji projektowej.
3. Wszystkie materiały mające kontakt z wodą przeznaczonej do spożycia przez ludzi powinny posiadać ateste higieniczno- sanitarne, wymagane przepisami prawa.
4. Wszystkie prace przygotowawcze, pomiarowe, sprawdzające, odbiorowe, próbne, należy wykonywać zgodnie z instrukcjami, procedurami i wskazówkami producentów urządzeń i materiałów, przestrzegać i wskazówek i wymogami przez producentów danych produktów i powinny być poprzedzone zapoznaniem się przez wykonawcę z wiedzącymi kartami technicznymi i instrukcjami producentów.
5. Wszystkie prace należy wykonać zgodnie z wiedzącymi i aktualnymi regulacjami prawnymi oraz normami i wymaganiami bezpieczeństwa robót oraz ochrony środowiska naturalnego.
6. Wszystkie elementy konstrukcyjne oraz instalacyjne w pierwszej kolejności należy wykonywać wg projektów branżowych. Ewentualne uwagi konstrukcyjne należy zgłaszać projektantowi przed przystąpieniem do robót. Nie należy dopuszczalne przewidziane prac w sposób o zdeformowanych jakiej bardzo bez sprawdzenia ich zgodności do innych. Sprawdzenie należy przeprowadzić na podstawie projektu.
7. Wszelkie elementy ruchome, elementy wyposażenia, a w szczególności elementy stolarki drzwiowej zamontuje na podstawie zweryfikowanych obmiarów na budowie.
8. W przypadku pojawienia się wątpliwości interpretacyjnych w projektowanych rozwiązaniach technicznych należy skontaktować się z Autorem opracowania dla uniknięcia błędnych interpretacji projektowanych rozwiązań.
9. W sprawach nieobjętych w dokumentacji obowiązują:
- warunki techniczne wykonania i odbioru robót budowlano-montażowych
- polskie normy państwowe dotyczące wykonania i odbioru
- instrukcja, wytyczne, świadectwa dopuszczenia, ateste Instytutu Techniki Budowlanej.
10. Wszelkie zmiany, które Wykonawca chciałby się wprowadzić, winny być uzgodnione z projektantem autorskim (na piśmie).
11. Warunkiem koniecznym do zastosowania alternatywnych rozwiązań jest uzgodnienie ich z Projektantem oraz protokolarna próba tożsamości wszystkich parametrów tak aby nowe rozwiązania nie powodowały pogorszenia żadnych parametrów użytkowych oraz nie wpływały na zwiększenie pierwotnych kosztów związanych z wykonaniem (zwiększenie) inwestycyjnej.
11. Dodatkowe uwagi zapisane w ostrzu punkcie opisu budowlanego

Inwestor:

Wojewódzki Szpital Zespolony w Kielcach

ul. Grunwaldzka 45
25-736 Kielce
NIP: 959-129-12-92
REGON: 000289785
KRS: 0000001580

Nazwa Inwestycji:

Rozbudowa i przebudowa budynku Szpitala Świętokrzyskiego Centrum Pediatrii (nr ewid. bud. 2437) o Wojewódzką Poradnię dla dzieci w ramach inwestycji „Wzmocnienie ambulatoryjnej opieki specjalistycznej w Wojewódzkim Szpitalu Zespolonym w Kielcach ", na działkach ewidencyjnych nr 38/11, 38/12, 38/13, obręb 0015, w rejonie ul. Grunwaldzkiej 45 i ul. Prezydenta Stefana Artwińskiego w Kielcach wraz z przebudową instalacji zewnętrznych: ciepłowniczej, elektrycznej, oświetlenia zewnętrznego i kanalizacji deszczowej.

Adres Inwestycji:

Woj. świętokrzyskie, pow. kielecki, gm. Kielce, miejscowość: Kielce
42 nr ewid. 38/9/10, 38/11, 38/12, 38/13, obręb 0015 Kielce

4ideA
Karol Stanek
ul. Żeromskiego 10/18, 25-515 Kielce
tel. 510-032-264
e-mail: 4idea@4idea.pl

Faza Projektu:	PROJEKT ARCHITEKTONICZNO-BUDOWLANY
Temat Rysunku:	Elewacja wschodnia

Funkcja	Projektant	Numer Uprawnień	Data	Podpis
Projektował	mgr inż. arch. Karol Stanek	LUBS/WK/2012/PW		
Opracowanie	mgr inż. Daniel Porbuciak	KIELCE/WK/2017/PW w zakresie sieci i instalacji w zakresie architektury		
	inż. arch. Natalia Banaśkiewicz	—		

Rew.: 0 | Skala: 1:50 | Branża: Architektura | Nr rys.: A-11