Budynek Szpitala Pediatrycznego-Przychodnia dziecięca

Rzut pierwszego piętra

Skala: 1:50

Spis wyposażenia technologicznego - 1 PIĘTRO		
symbol	nazwa	ilość
Ag2	Lodówka podblatowa do zabudowy, wys. 85cm	12
Ag5	Urządzenie myjąco dezynfekujące do endoskopów	2
Bg1	Kabina bodypletyzmograficzna	1
Bg2	Bieżnia	1
Bg3	Biuro mobilne zabiegowe	1
B1	biurko 70x150 z kontenerkiem 45x60x70 oraz zestawem komputerowym AIO + telecom	14
bi	zestaw bidet+ bateria: , kolor biały połysk bateria umywalkowa jednouchwytowa 70DN15, uchwyt prosty, wylewka stała, głowica ceramiczna z ogranicznikiem wypływu gorącej wody, kolor chrom	3
Dr2	Drukarka wielofunkcyjna laserowa kolorowa A3	11
Es1	Lampa sufitowa bezcieniowa	7
Fg	Fotel ginekologiczny ze szczelnym pojemnikiem	1
F1	fotel komputerowy na kółkach (obrotowy)	15
Gb	Stelaż podtynkowy standard wraz z przyciskiem chrom odpływ poziomy Ø110	8
Kz1	kozetka lekarska	8
K1	krzesło pacjenta - trudnozapalne	75
Lr1	Lustro ścienne klejone do ściany 50x90	6
Lr2	Lustro ścienne klejone do ściany 50x90 wraz z kikletem LED	2
Mu1	miska ustępowa wieszana standard ceramiczna w kolorze białym z powłoką antybakteryjną + miskę dostarczać wraz z deską klozetową z duroplastu	7
Mu2	miska ustępowa wieszana dla osób niepełnosprawnych ceramiczna w kolorze białym z powłoką antybakteryjną + miskę dostarczać wraz z deską klozetową z duroplastu	1
pi	Pisuar	2
Pr1	Parawan mobilny	19
RL	Zestaw rolet okiennych na prowadnicach z materiału zmywalnego	38
Rsp	Respirator automatyczny z regulacją stężenia tlenu 21-100%	1
Sf1	Szafka medyczna na fartuchy wym. 80x50x190	3
Sf3	Szafka depozytowa na kod 50x30x185 (5 szafek w rzędzie)	6
Sf4	Szafka pod drukarkę (kontenerek) z szufladami i szafką na papier	14
Sf5	Szafa 60x40x185 z drzwiami rozwieranymi, 5 półek poziomych	9
Sm1	Szafka medyczna na materiały medyczne z przeszklonym frontem oraz zamkiem na kluczyk wym. 80x50x190, półki szklane	8
Sm2	Szafka medyczna na materiały medyczne z 1 przeszklonym frontem oraz zamkiem na kluczyk wym. 80x50x190, półki szklane Połowa szafy z przeznaczeniem na fartuchy, front pełny	6
Sm3	Szafa medyczna do przechowywania endoskopów z przeszklonymi drzwiami,o wymiarach 72x61x217,12 wyjmowanych tac z tworzywa ABS Szafa posiadająca system cyrkulacji powietrza	2
So	Siedzisko obrotowe	19
Sp1	Szafka podblatowa, 1 x szuflada wys. 18cm + szafka zamykana z 1 półką front akrylowy, wym. 60x60x90, biał kompozytowy	1
Sp2	Szafka podblatowa, szafka zamykana z 2 półkami front akrylowy, wym. 60x60x90, biał kompozytowy	17
Sp4	Szafka podblatowa, 4 x szuflada wys. 18cm front akrylowy, wym. 60x60x90, biał kompozytowy	18
Sp5	Szafka podblatowa zlewozmywakowa, 1 x blenda 18cm + szafka bez półek, front akrylowy, wym. 60x60x90, biał kompozytowy	9
Sp6	Szafka podblatowa, szafka zamykana z 2 półkami front akrylowy, wym. 45x60x90, biał kompozytowy	1
Ss	Ssak elektryczny bezprzewodowy na wózku	1
St1	Stolik pacjenta 60x80 wys. 73cm Blat laminowany trudnozapalny, nogi stalowe mat. proszkowo	7
Sw1	Szafka wisząca, front w całości zakryty front akrylowy, wym. 60x90x30, 2 półki poziome	30
Sw2	Szafka wisząca, front w całości otwarty wym. 60x90x30, 2 półki poziome	9
Sw3	Szafka wisząca, front zakrywa dwie górne półki front akrylowy, wym. 60x90x30, 2 półki poziome	17
Sw5	Szafka wisząca, front zakrywa dwie górne półki front akrylowy, wym. 85x90x30, 2 półki poziome	1
Sz1	Mobilny stół zabiegowy 70x190 z regulacją zagłówka i wysokości	9
um	zestaw umywalka + bateria: umywalka solo 40x33cm, kolor biały połysk bateria umywalkowa jednouchwytowa 70DN15, uchwyt prosty, wylewka stała, głowica ceramiczna z ogranicznikiem wypływu gorącej wody, kolor chrom	6
uma	zestaw umywalka + bateria automatyczna: umywalka solo 40x33cm, kolor biały połysk bateria umywalkowa z fotokomórką 70DN15, wylewka stała, głowica ceramiczna z ogranicznikiem wypływu gorącej wody, kolor chrom	4
Um2	zestaw szafka + umywalka + bateria: umywalka wpuszczana 50x42cm, bateria umywalkowa jednouchwytowa 70DN15, uchwyt NS, wylewka stała, głowica ceramiczna z ogranicznikiem wypływu gorącej wody, kolor chrom blat szafki ceramiczny lub konglomeratowy szafka z drzwiami z płyty meblowej, cichy domyk i uchwyt aluminiowy	17
Um3	umywalka dla osób niepełnosprawnych 55x55cm, z otworem i przelewem, bateria umywalkowa jednouchwytowa 70DN15, uchwyt NS, wylewka stała, głowica ceramiczna z ogranicznikiem wypływu gorącej wody, kolor chrom	1
Urd	Aparat do urodynamiki	1
USG	Ultrasonograf (aparat USG)	2
wp	Wpust posadzkowy z syfonem, kratka ze stali nierdzewnej 10x10cm	3
Wr1	Wózek reanimacyjny z zestawem do konikotomii	1
Wr2	Aysistor medyczny mobilny (na kółkach) ze stali kwasood. z szufladami	17
w1	wieszak na odzież wierzchnią	7
Xb1	Uchwyt naścienny poziomy dł. 60cm o średnicy 25mm, wykonany ze stali węglowej malowanej proszkowo farbą w kolorze białym RAL9003, od strony ściany prostopadłej do umywalki zamontować uchwyt łukowy stały; od strony zewnętrznej zamontować uchwyt łukowy uchylny;	4
Xb2	Uchwyt naścienny poziomy dł. 40cm o średnicy 25mm, wykonany ze stali węglowej malowanej proszkowo farbą w kolorze białym RAL9003, od strony ściany prostopadłej do umywalki zamontować uchwyt łukowy stały; od strony zewnętrznej zamontować uchwyt łukowy uchylny;	1
Xb3	Uchwyt naścienny poziomy dł. 40cm, wys. 30cm o średnicy 25mm, wykonany ze stali węglowej malowanej proszkowo farbą w kolorze białym RAL9003, od strony ściany prostopadłej do umywalki zamontować uchwyt łukowy stały; od strony zewnętrznej zamontować uchwyt łukowy uchylny;	1
Xc1	Uchwyt naścienny przy umywalce dla NPS dł. 60cm o średnicy 25mm, wykonany ze stali węglowej malowanej proszkowo farbą w kolorze białym RAL9003, od strony ściany prostopadłej do umywalki zamontować uchwyt łukowy stały; od strony zewnętrznej zamontować uchwyt łukowy uchylny;	1
Xc2	Uchwyt naścienny przy misce ustępowej dla NPS dł 80cm o średnicy 25mm, wykonany ze stali węglowej malowanej proszkowo farbą w kolorze białym RAL9003, od strony ściany prostopadłej do umywalki zamontować uchwyt łukowy stały; od strony zewnętrznej zamontować uchwyt łukowy uchylny;	1
Xf1	Kosz na odpady zmieszane	32
Xf2	Kosz na odpady medyczne	22
Xi1	Uchwyt na ręczniki papierowe	33
Xi2	Uchwyt na papier toaletowy	8
Xm1	Dozownik mydła w płynie	30
Xm2	Dozownik na środki dezynfekcyjne	30
Zl1	zlewozmywak ze stali nierdzewnej kwasoodpornej wpuszczany w blat wraz z syfonem i baterią z wyciąganą wylewką	9
Zl3	Basen do mycia endoskopów ze stali nierdzewnej kwasoodpornej 1-komorowy skręcany o wymiarach 85x60x85 cm	1
zw	złączka do wody ze stali nierdzewnej z możliwością podłączenia węża 1/2"	2
ŻF	Żaluzja fasadowa podtynkowa, aluminiowa w kolorze RAL7016, zasilana 230V i sterowana przyciskami elektrycznymi	23

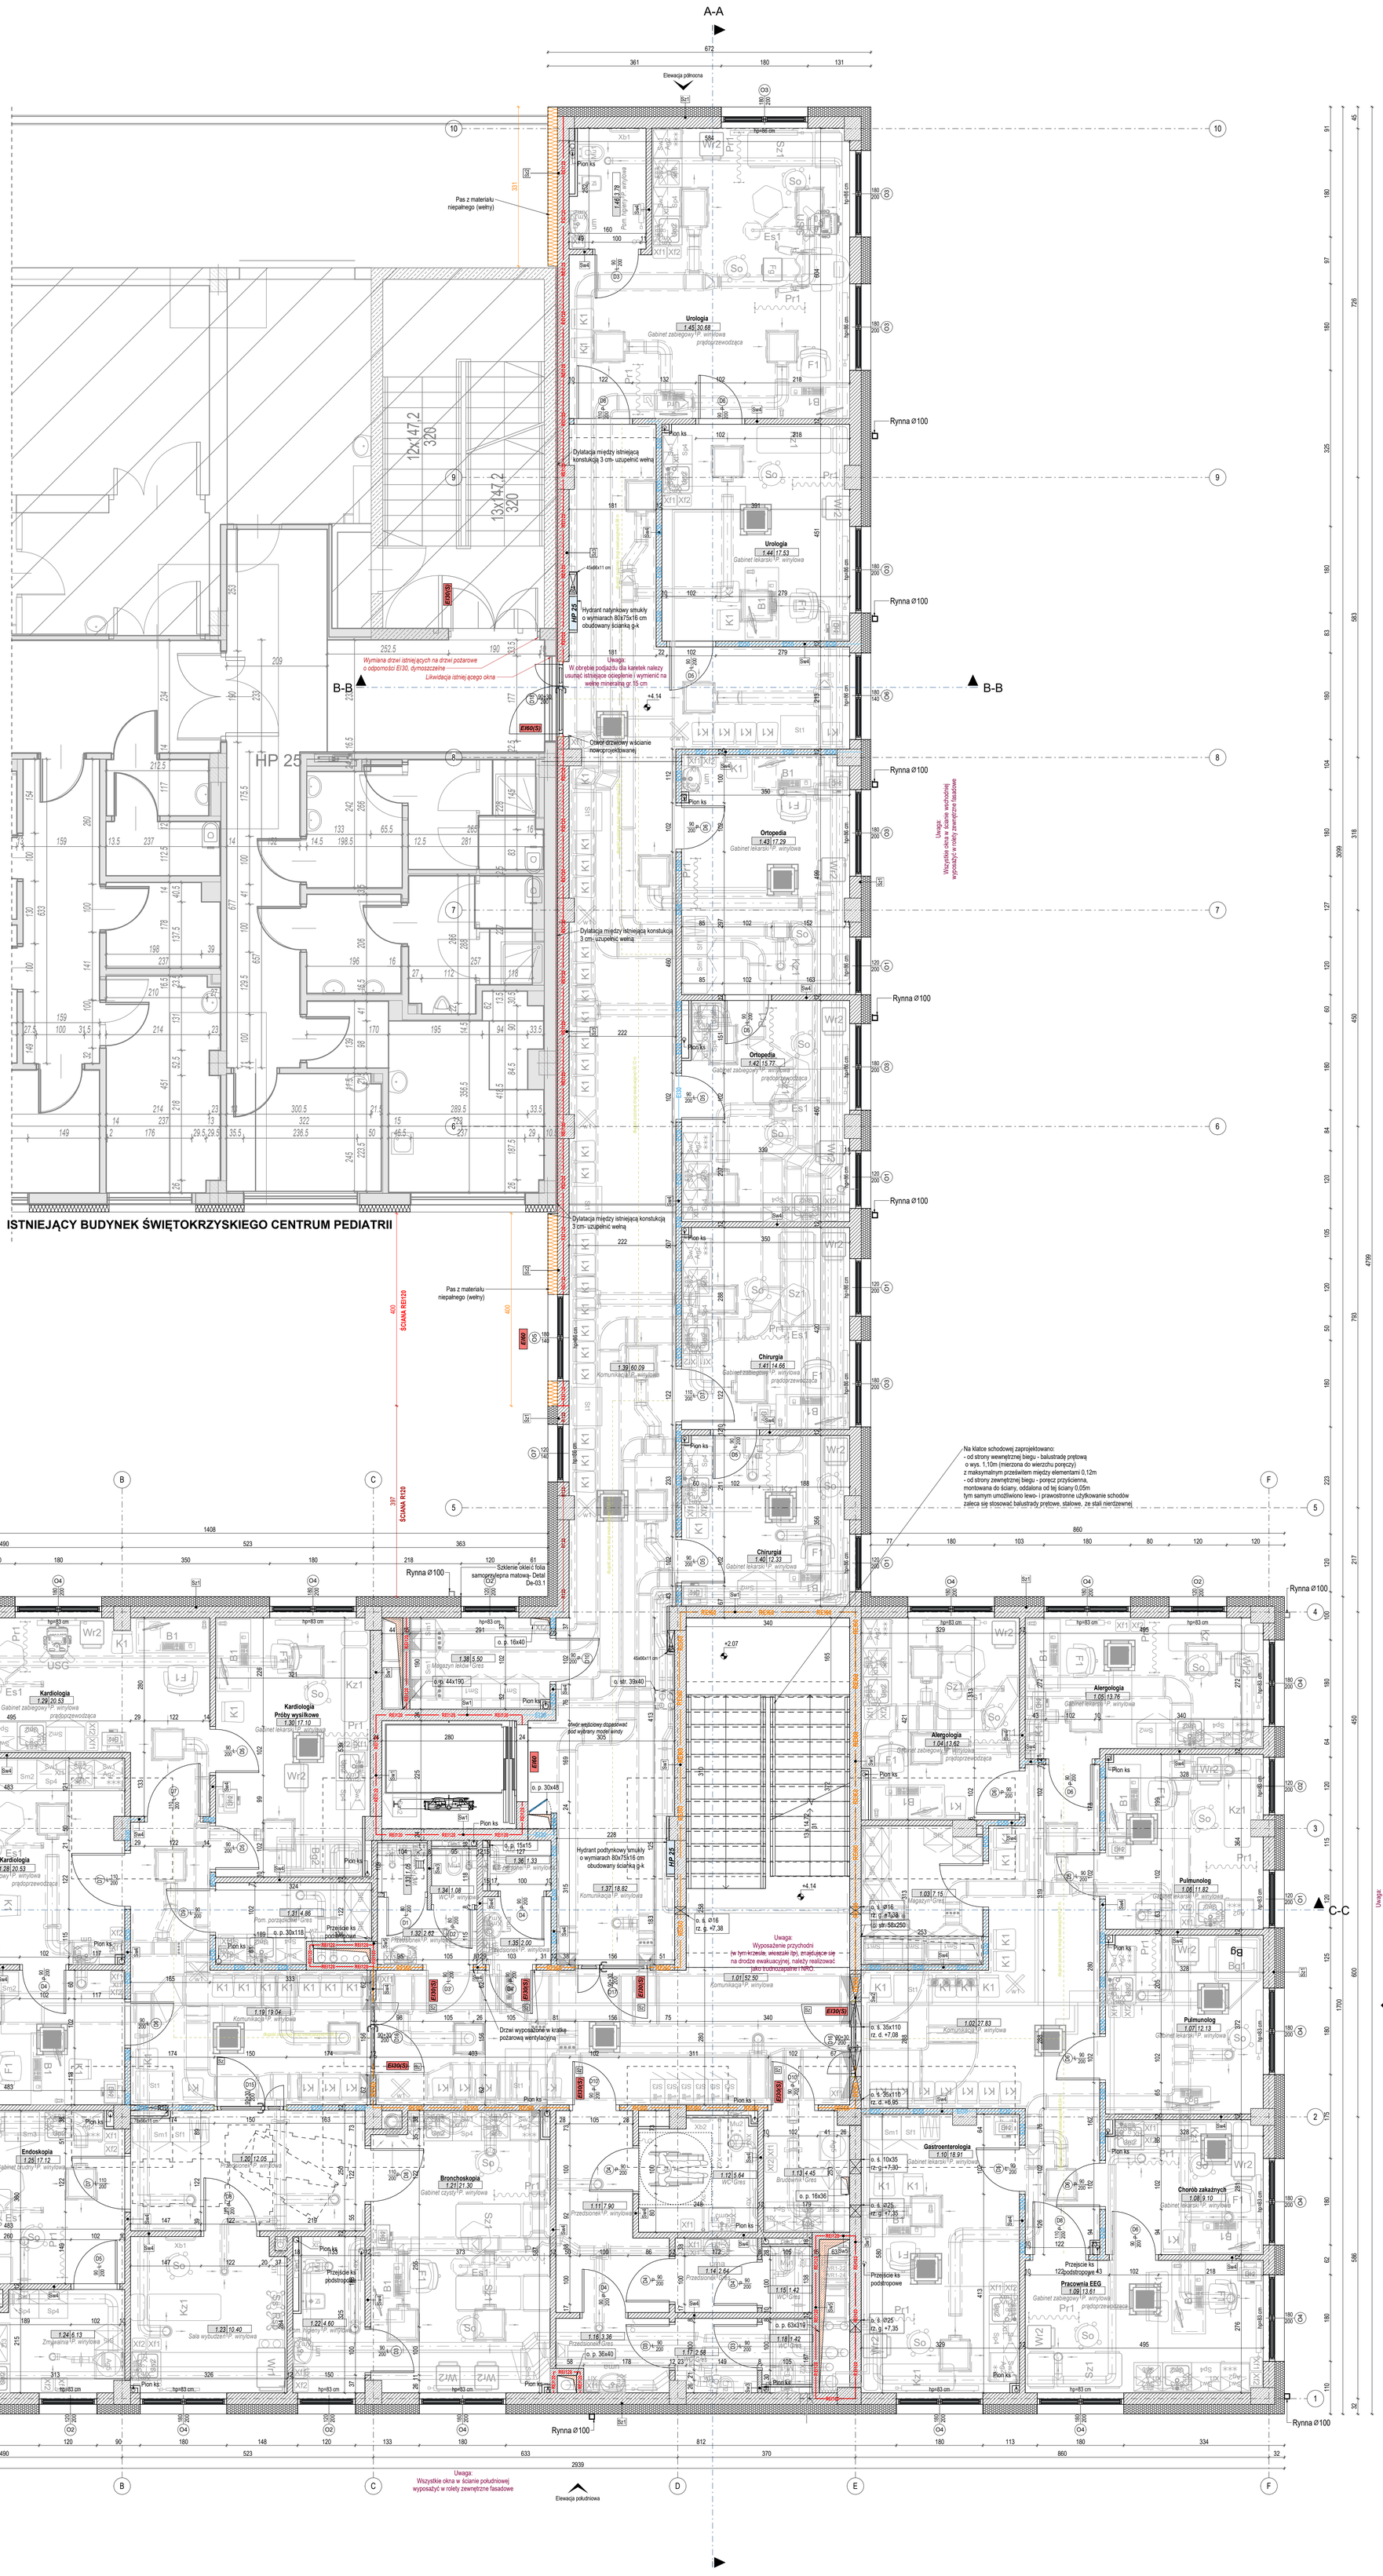

Zestawienie pomieszczeń PIĘTRO I

Numer	Nazwa	Wykończenie posadzki	Powierzchnia.
1.01	Komunikacja	P. winylowa	52.50 m²
1.02	Komunikacja	P. winylowa	27.83 m²
1.03	Magazyn	Gres	7.15 m²
1.04	Gabinet zabiegowy	P. winylowa prądoprzewodząca	13.62 m²
1.05	Gabinet lekarski	P. winylowa	13.76 m²
1.06	Gabinet lekarski	P. winylowa	11.82 m²
1.07	Gabinet lekarski	P. winylowa	12.13 m²
1.08	Gabinet lekarski	P. winylowa	9.10 m²
1.09	Gabinet zabiegowy	P. winylowa prądoprzewodząca	13.61 m²
1.10	Gabinet lekarski	P. winylowa	18.91 m²
1.11	Przedsionek	P. winylowa	7.90 m²
1.12	WC	Gres	5.64 m²
1.13	Brudownik	Gres	4.45 m²
1.14	Przedsionek	Gres	2.64 m²
1.15	WC	Gres	1.42 m²
1.16	Przedsionek	Gres	3.36 m²
1.17	WC	Gres	2.58 m²
1.18	WC	Gres	1.42 m²
1.19	Komunikacja	P. winylowa	19.04 m²
1.20	Przedsionek	P. winylowa	12.05 m²
1.21	Gabinet czysty	P. winylowa	21.30 m²
1.22	Pom. higieny	P. winylowa	4.60 m²
1.23	Sala wybudzeń	P. winylowa	10.40 m²
1.24	Zmywalnia	P. winylowa	6.13 m²
1.25	Gabinet brudny	P. winylowa	17.12 m²
1.26	Pom. higieny	P. winylowa	3.35 m²
1.27	Gabinet lekarski	P. winylowa	13.54 m²
1.28	Gabinety zabiegowy	P. winylowa prądoprzewodząca	20.53 m²
1.29	Gabinet zabiegowy	P. winylowa prądoprzewodząca	20.53 m²
1.30	Gabinet lekarski	P. winylowa	17.10 m²
1.31	Pom. porządkowe	Gres	4.86 m²
1.32	Przedsionek	P. winylowa	2.62 m²
1.33	WC	P. winylowa	1.05 m²
1.34	WC	P. winylowa	1.08 m²
1.35	Przedsionek	P. winylowa	2.00 m²
1.36	WC personel	P. winylowa	1.33 m²
1.37	Komunikacja	P. winylowa	18.82 m²
1.38	Magazyn leków	Gres	5.50 m²
1.39	Komunikacja	P. winylowa	60.09 m²
1.40	Gabinet lekarski	P. winylowa	12.33 m²
1.41	Gabinet zabiegowy	P. winylowa prądoprzewodząca	14.66 m²
1.42	Gabinet zabiegowy	P. winylowa prądoprzewodząca	15.77 m²
1.43	Gabinet lekarski	P. winylowa	17.29 m²
1.44	Gabinet lekarski	P. winylowa	17.53 m²
1.45	Gabinet zabiegowy	P. winylowa prądoprzewodząca	30.68 m²
1.46	Pom. higieny	P. winylowa	3.78 m²
Suma ogólna:			584.92 m²

LEGENDA:

- O4 — oznaczenia okien
- Dz1 — oznaczenia drzwi
- Sz2 — oznaczenia ścian
- hp — poziom parapetu (od poziomu wyk. posadzki)
- Sz — drzwi z samozamykaczem
- wpust posadzkowy
- elementy powyżej rzutni
- elementy do wyburzenia / likwidacji
- +0,15 — oznaczenie rzędnych wykończeniowych
- EI30 — przegrody budynku o odporności ogniowej EI 30
- EI60 — przegrody budynku o odporności ogniowej EI60
- REI60 — przegrody budynku o odporności ogniowej REI60
- REI120 — przegrody budynku o odporności ogniowej REI120
- EI30 / EI30(S) — drzwi o odporności ogniowej EI30 / dymoszczelne
- EI60 / EI60(S) — drzwi o odporności ogniowej EI60 / dymoszczelne
- HP 25 — hydrant DN25 wewnętrzny z wężem półsztywnym Hydrant należy montować na takiej wysokości aby zawór hydrantowy był umieszczony na wysokości 135 cm od poziomu podłogi.
- o. p. 35x75 — oznaczenie otworu w przegrodzie poziomej (w stropie, dachu, podłodze itp.) znajdujące się poniżej powierzchni rzutowania tj. poniżej 120 cm od podłogi
- o. str. 35x75 — oznaczenie otworu w przegrodzie poziomej (w stropie, dachu, podłodze itp.) znajdujące się nad powierzchnią rzutowania tj. powyżej 120 cm od podłogi
- o. ś. 35x75 rz. d +2,5 — oznaczenie otworu w przegrodzie pionowej (w ścianie, słupie, belce itp.)

MATERIAŁY:

- Ściany murowane nadziemia bloczki silikatowe gr. 8 cm- 24 cm
- Ściany nośne żelbetowo- według projektu konstrukcji
- Izolacja termiczna- styropian EPS 80 λ= 0.036 W/m*K, gr. 20 cm
- Płyty warstwowe z rdzeniem z pianki PIR (płyta warstwowa z certyfikatem NRO) λ= 0.022 W/m*K, gr. 10 cm
- Płyty warstwowe zpolistyrenu ekstrudowanego (XPS) λ= 0.036 W/m*K, gr. 15
- Izolacja termiczna- wełna mineralna λ= 0.036 W/m*K, gr. 8 cm-20 cm

Powierzchnia użytkowa liczona zgodnie zasadami zawartymi w Polskiej Normie PN-ISO 9836: 2022-07 „Właściwości użytkowe w budownictwie – Określanie i obliczanie wskaźników powierzchniowych i kubaturowych", o której mowa w §12 "Rozporządzenia Ministra Rozwoju z dn. 11 września 2020r. ws szczegółowego zakresu i formy projektu budowlanego". Itj.powierzchnia użytkowa lokalu jest obliczona w metrach kwadratowych, z dokładnością do dwóch miejsc po przecinku, dla wymiaru lokalu w stanie wykończonym na poziomie podłogi, nie licząc listew przypodłogowych, progów itp.,), z uwzględnieniem następujących zasad zawartych w §20 ust 1 pkt.4 lit.b ww. Rozporządzenia:
* powierzchnię użytkową budynku pomniejszono się o powierzchnię: przekroju poziomego wszystkich wewnętrznych przegród budowlanych, przejść i otworów w tych przegrodach, przejść w przegrodach zewnętrznych, balkonów, tarasów, loggii, schodów wewnętrznych i podestów w lokalach mieszkalnych wielopoziomowych, nieużytkowych poddaszy,
"powierzchnię użytkową budynku powiększono o powierzchnię: antresoli, ogrodów zimowych oraz wbudowanych, ściennych szaf, schowków i garderób, o ile występują,
"przy określaniu powierzchni użytkowej powierzchnię pomieszczeń lub ich części:
- o wysokości w świetle równej lub większej od 2,20 m zaliczono do obliczeń w 100%,
- o wysokości równej lub większej od 1,40 m, lecz mniejszej od 2,20 m – w 50%,
- natomiast o wysokości mniejszej od 1,40 m pominięto całkowicie

UWAGI OGÓLNE:
1. Niniejszy rysunek należy rozpatrywać z całym wielobranżowym projektem architektoniczno-budowlano-konstrukcyjnych, którego jest integralną częścią;
2. Wskazane produkty należy rozumieć jako komplet niezbędnych elementów i dodatków do właściwego montażu oraz ich poprawnego funkcjonowania zgodnie z zaleceniami producentów;
3. Wszystkie stosowane materiały muszą posiadać atesty higieniczno- sanitarne, aprobaty techniczne oraz certyfikaty zgodności dopuszczające je do stosowania w budownictwie oraz inne świadectwa i decyzje wymagane przepisami prawa;
4. Wszystkie prace przygotowawcze, podstawowe, wykończeniowe, użytkowe, eksploatacyjne i konserwacyjne, związane z zastosowaniem wskazanych produktów, należy wykonywać zgodnie z instrukcjami, procedurami i metodami i wymaganymi przez producentów danych produktów i przestrzegać tych poprzednie zapoznaniem się przez wykonawcę z właściwymi kartami katalogowymi i instrukcjami producentów;
5. Wszystkie prace należy wykonać zgodnie z właściwymi i aktualnymi regulacjami prawnymi oraz normami i wymaganiami bezpieczeństwa oraz zgodnie z zasadami sztuki budowlanej;
6. Wszystkie elementy konstrukcyjne oraz instalacyjne w pierwszej kolejno ści rozpatrywać wg projektów branżowych. Ewentualne uwagi koordynacyjne przedstawić nadzorowi autorskiemu przed przystąpieniem do robót. Nie jest dopuszczalne prowadzenie prac w oparciu o dokumentację jednej branży bez sprawdzenia ich odniesień do innych. Sprawdzenie należy przeprowadzić na samym początku prac;
7. Wszelkie elementy ruchome, elementy wyposażenia, a w szczególności stolarkę okienną i drzwiową zamawiać na podstawie zwymiarowanych domiarów z natury;
8. W przypadku pojawienia się wątpliwości interpretacyjnych w projektowanych rozwiązaniach technicznych należy skontaktować się z Autorem opracowania dla jednoznacznego ustalenia sposobu rozwiązania technicznego.
W sprawach nieokreślonych w dokumentacji obowiązują:
- warunki techniczne wykonania i odbioru robót budowlano-montażowych
- normy polskiego komitetu normalizacyjnego
- instrukcje, wytyczne, świadectwa dopuszczenia, atesty Instytutu Techniki Budowlanej;
9. Wszelkie zmiany, które Wykonawca zdecyduje się wprowadzić, winny być przedstawione nadzorowi autorskiemu do akceptacji;
10. Warunkiem koniecznym do zastosowania alternatywnych rozwiązań jest uzgodnienie ich z Projektantem oraz przeliczenie przez kierownika wszelkich parametrów, tak aby nowe rozwiązania nie powodowały pogorszenia żadnych parametrów jakościowych. Zmiany w warstwach wykończeniowych należy uwzględnić w świadectwie charakterystyki energetycznej;
11. Dodatkowe uwagi zapisano w ostatnim punkcie opisu budowlanego

UWAGA:
Wymiary stolarki:
-otwór ścienny/ościeża-podano wymiary w świetle ościeży (otwór w stanie surowym)
-wewnętrzna drzwi i zewnętrzna/drzwi-wymiary podano w świetle ościeżnicy (światło futryny drzwiowej)
-wymiary na linii wymiarowej podano w świetle ościeży
Poziomy posadzek:
podano wg stanu wykończonego posadzki
Wymiary: podano w [cm]
Rzędne: podano w [m]

Skala:

0 0,5 1 1,5 2 2,5 3

Inwestor:

Wojewódzki Szpital Zespolony w Kielcach

ul. Grunwaldzka 45
25-736 Kielce
NIP: 959-129-12-92
REGON: 000289785
KRS: 0000001580

Nazwa Inwestycji:

Rozbudowa i przebudowa budynku Szpitala Świętokrzyskiego Centrum Pediatrii (nr ewid. bud. 2437) o Wojewódzką Poradnię dla dzieci w ramach inwestycji „Wzmocnienie ambulatoryjnej opieki specjalistycznej w Wojewódzkim Szpitalu Zespolonym w Kielcach ", na działkach nr ewid. 389/10, 389/11, 389/12, 389/13, obręb 0015, w rejonie ul. Grunwaldzkiej 45 i ul. Prezydenta Stefana Artwińskiego w Kielcach.

Adres Inwestycji:

Woj. świętokrzyskie, pow. kielecki, gm. Kielce, miejscowość: Kielce
dz.nr ewid. 389/10, 389/11, 389/12, 389/13, obręb 0015 Kielce

4ideA BIURO PROJEKTOWE
Karol Sitarski
ul. Żeta 15/L5, 25-015 Kielce,
tel: 510-032-264
e-mail: 4idea@4idea.pl

Faza Projektu	PROJEKT TECHNICZNY/ WYKONAWCZY
Temat Rysunku	Rzut pierwszego piętra

Funkcja	Projektant	Numer Uprawnień	Data	Podpis
Projektował:	mgr inż. arch. Karol Sitarski	182/SWOKK/2014 do projektowania bez ograniczeń w specjalności architektonicznej		
Opracowanie:	mgr inż. Daniel Porzuczek	291/SWOKK/2017 do projektowania bez ograniczeń w specjalności architektonicznej		
	inż. arch. Natalia Banakiewicz	*****		
			Maj.2025	

Rew.:	Skala:	Branża:	Nr rys:
0	1:50	Architektura	A-05