Budynek Szpitala Pediatrycznego-Przychodnia dziecięca

Rzut drugiego piętra

Skala: 1:50

Zestawienie pomieszczeń PIĘTRO II

Numer	Nazwa	Wykończenie posadzki	Powierzchnia
2.01	Komunikacja	P. winylowa	34.44 m²
2.02	Komunikacja	P. winylowa	27.65 m²
2.03	Magazyn	Gres	5.31 m²
2.04	Gabinet zabiegowy	P. winylowa prądoprzewodząca	13.79 m²
2.05	Gabinet zabiegowy	P. winylowa prądoprzewodząca	13.78 m²
2.06	Gabinet zabiegowy	P. winylowa prądoprzewodząca	14.00 m²
2.07	Gabinet lekarski	P. winylowa	12.23 m²
2.08	Pom socjalne	P. winylowa	6.56 m²
2.09	Gabinet lekarski	P. winylowa	14.10 m²
2.10	Gabinet zabiegowy	P. winylowa prądoprzewodząca	18.71 m²
2.11	Komunikacja	P. winylowa	55.51 m²
2.12	WC	Gres	5.50 m²
2.13	Brudownik	Gres	4.27 m²
2.14	Przedsionek	Gres	2.64 m²
2.15	WC	Gres	1.42 m²
2.16	Przedsionek	Gres	3.66 m²
2.17	WC	Gres	2.58 m²
2.18	WC	Gres	1.45 m²
2.19	Gabinet lekarski	P. winylowa	21.67 m²
2.20	Gabinet zabiegowy	P. winylowa prądoprzewodząca	28.57 m²
2.21	Sala szkoleń	P. winylowa	48.12 m²
2.22	Pom. szatniowe	P. winylowa	16.27 m²
2.23	Pom. pomocnicze	Gres	2.82 m²
2.24	Przedsionek	P. winylowa	2.62 m²
2.25	WC	P. winylowa	1.05 m²
2.26	WC	P. winylowa	1.11 m²
2.27	WC	P. winylowa	2.00 m²
2.28	WC	P. winylowa	1.33 m²
2.29	Pom. porządkowe	Gres	9.93 m²
Suma ogólna:			373.09 m²

Spis wyposażenia technologicznego - 2 PIĘTRO

symbol	nazwa	ilość
Ag2	Lodówka podblatowa do zabudowy, wys. 85cm	4
Ag4	Czajnik elektryczny	1
Ag5	Urządzenie myjąco dezynfekujące do endoskopów	1
B1	biurko 70x150 z kontenerkiem 45x60x70 oraz zestawem komputerowym AIO + telecom	8
Dr2	Drukarka wielofunkcyjna laserowa kolorowa A3	5
Ekr	Ekran tkaninowy rzutnika, rolowany automatyczny	1
Es1	Lampa sufitowa bezcieniowa	3
F1	fotel komputerowy na kółkach (obrotowy)	8
Gb	Stelaż podtynkowy standard wraz z przyciskiem chrom odpływ poziomy Ø110	5
Kz1	kozetka lekarska	2
K1	krzesło pacjenta - trudnopalne	31
K2	Krzesełko wykładowe ze zintegrowanym blatem do tworzenia notatek	29
Lr1	Lustro ścienne klejone do ściany 50x90	3
Lr2	Lustro ścienne klejone do ściany 50x90 wraz z kinkietem LED	2
Mu1	miska ustępowa wieszana standard ceramiczna w kolorze białym z powłoką antybakteryjną + miska dostarczać wraz z deską kloszetową z duroplastu	4
Mu2	miska ustępowa wieszana dla osób niepełnosprawnych ceramiczna w kolorze białym z powłoką antybakteryjną + miska dostarczać wraz z deską kloszetową z duroplastu	1
Okl	Unit okulistyczny (aparat)	2
Ok2	Unit okulistyczny Biurko wraz z wyposażeniem okulistycznym oraz autorefraktometrem, lampa szczelinową statywową	1
Ok3	Foropter Kaseta szkiel próbnych	1
pi	Pisuar	2
Pr1	Parawan mobilny	3
RL	Zestaw rolet okiennych na prowadnicach z materiału zmywalnego	20
Rm	Rzutnik multimedialny	1
Sf1	Szafka medyczna na fartuchy wym. 80x50x190	2
Sf2	Szafka szatniowa dwudzielna 50x30x185 na kluczyk	21
Sf4	Szafka pod drukarkę (kontenerek) z szufladami i szafką na papier	5
Sf5	Szafa 60x40x185 z drzwiami rozwieranymi, 5 półek poziomych	14
Sm1	Szafka medyczna na materiały medyczne z przeszklonym frontem oraz zamkiem na kluczyk wym. 80x50x190, półki szklane	1
Sm2	Szafka medyczna na materiały medyczne z 1 przeszklonym frontem oraz zamkiem na kluczyk wym. 80x50x190, półki szklane Połowa szafy z przeznaczeniem na fartuchy, front pełny	3
So	Siedzisko obrotowe	6
Sp2	Szafka podblatowa, szafka zamykana z 2 półkami front akrylowy, wym. 60x60x90, blat kompozytowy	10
Sp4	Szafka podblatowa, 4 x szuflada wys. 18cm front akrylowy, wym. 60x60x90, blat kompozytowy	12
Sp5	Szafka podblatowa zlewozmywakowa, 1 x blenda 18cm + szafka bez półek, front akrylowy, wym. 80x60x90, blat kompozytowy	4
Sp6	Szafka podblatowa, szafka zamykana z 2 półkami front akrylowy, wym. 45x60x90, blat kompozytowy	1
St1	Stolik pacjenta 60x80 wys. 75cm Blat laminowany trudnopalny, nogi stalowe mal. proszkowo	3
St2	Stół 80x100 wys. 75cm Blat laminowany trudnopalny, nogi stalowe mal. proszkowo	2
Sw1	Szafka wisząca, front w całości zakryty front akrylowy, wym. 60x90x30, 2 półki poziome	17
Sw2	Szafka wisząca, front w całości otwarty wym. 60x90x30, 2 półki poziome	4
Sw3	Szafka wisząca, front zakrywa dwie górne półki front akrylowy, wym. 60x90x30, 2 półki poziome	10
Sz1	Mobilny stół zabiegowy 70x190 z regulacją zagłówka i wysokości	2
um	zestaw umywalka + bateria: umywalka solo 40x33cm, kolor biały połysk bateria umywalkowa jednouchwytowa 70DN15, uchwyt prosty, wylewka stała, głowica ceramiczna z ograniczników wypływu gorącej wody, kolor chrom	1
uma	zestaw umywalka + bateria automatyczna: umywalka solo 40x33cm, kolor biały połysk bateria umywalkowa z fotokomórką70DN15, wylewka stała, głowica ceramiczna z ograniczników wypływu gorącej wody, kolor chrom	4
um2	zestaw szafka + umywalka + bateria: umywalka wpuszczana 50x42cm, bateria umywalkowa jednouchwytowa 70DN15, uchwyt NS, wylewka stała, głowica ceramiczna z ograniczników wypływu gorącej wody, kolor chrom blat szafki ceramiczny lub konglomeratowy szafka z drzwiami z płyty meblowej, cichy domyk i uchwyt aluminiowy	10
um3	umywalka dla osób niepełnosprawnych 55x55cm, z otworem i przelewem, bateria umywalkowa jednouchwytowa 70DN15, uchwyt NS, wylewka stała, głowica ceramiczna z ograniczników wypływu gorącej wody, kolor chrom	1
wp	Wpust posadzkowy z syfonem, kratka ze stali nierdzewnej 10x10cm	3
Wr2	Asystor medyczy mobilny (na kółkach) ze stali kwasood. z szufladami	7
w1	wieszak na odzież wierzchnią	2
Xb1	Uchwyt naścienny poziomy dł. 60cm o średnicy 25mm, wykonany ze stali węglowej malowanej proszkowo farbą w kolorze białym RAL9003, od strony ściany prostopadłej do umywalki zamontować uchwyt łukowy stały; od strony zewnętrznej zamontować uchwyt łukowy uchylny;	1
Xb2	Uchwyt naścienny poziomy dł. 40cm o średnicy 25mm, wykonany ze stali węglowej malowanej proszkowo farbą w kolorze białym RAL9003, od strony ściany prostopadłej do umywalki zamontować uchwyt łukowy stały; od strony zewnętrznej zamontować uchwyt łukowy uchylny;	1
Xb3	Uchwyt naścienny poziomy dł. 40cm, wys. 30cm o średnicy 25mm, wykonany ze stali węglowej malowanej proszkowo farbą w kolorze białym RAL9003, od strony ściany prostopadłej do umywalki zamontować uchwyt łukowy stały; od strony zewnętrznej zamontować uchwyt łukowy uchylny;	1
Xc1	Uchwyt naścienny przy umywalce dla NPS dł. 60cm o średnicy 25mm, wykonany ze stali węglowej malowanej proszkowo farbą w kolorze białym RAL9003, od strony ściany prostopadłej do umywalki zamontować uchwyt łukowy stały; od strony zewnętrznej zamontować uchwyt łukowy uchylny;	1
Xc2	Uchwyt naścienny przy misce ustępowej dla NPS dł 80cm o średnicy 25mm, wykonany ze stali węglowej malowanej proszkowo farbą w kolorze białym RAL9003, od strony ściany prostopadłej do umywalki zamontować uchwyt łukowy stały; od strony zewnętrznej zamontować uchwyt łukowy uchylny;	1
Xf1	Kosz na odpady zmieszane	17
Xf2	Kosz na odpady medyczne	9
Xl1	Uchwyt na ręczniki papierowe	15
Xl2	Uchwyt na papier toaletowy	5
Xm1	Dozownik mydła w płynie	16
Xm2	Dozownik na środki dezynfekcyjne	16
Zl1	zlewozmywak ze stali nierdzewnej kwasoodpornej wpuszczany w blat wraz z syfonem i baterią z wyciąganą wylewką	4
zw	złącza do wody ze stali nierdzewnej z możliwością podłączenia węża 1/2"	3
ZF	Zalewa fasadowa podtynkowa, aluminiowa w kolorze RAL7016, zasilana 230V i sterowana przyciskami elektrycznymi	11

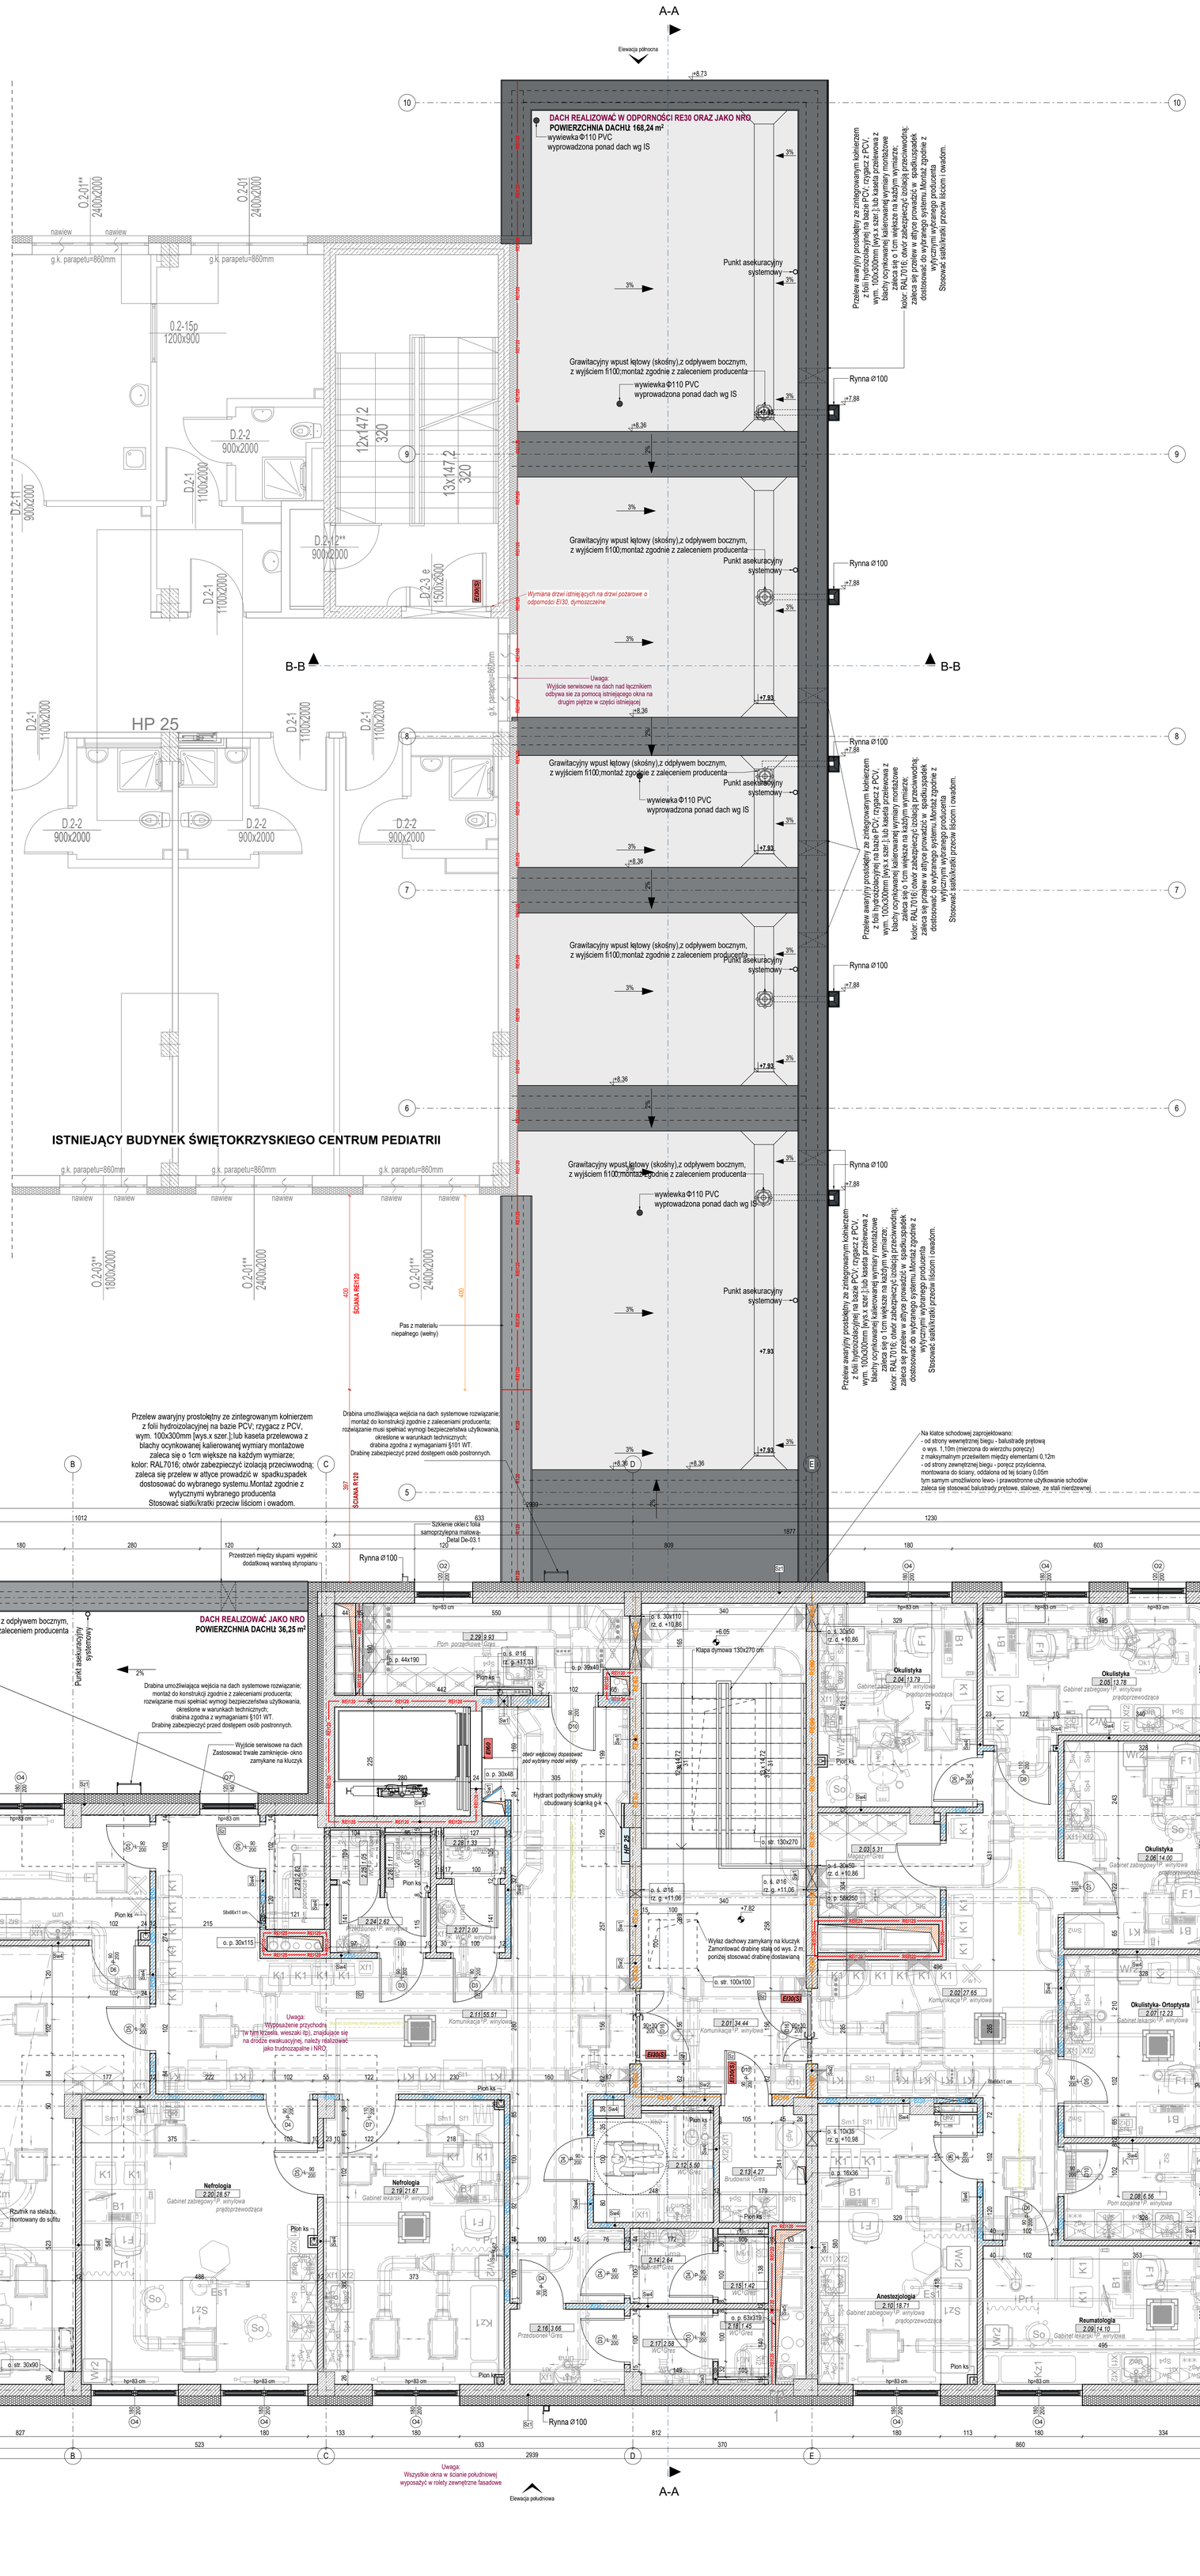

LEGENDA:

- O4 — oznaczenia okien
- Dz1 — oznaczenia drzwi
- Sz2 — oznaczenia ścian
- hp — poziom parapetu (od poziomu wyk. posadzki)
- drzwi z samozamykaczem
- wpust posadzkowy
- elementy powyżej rzutni
- elementy do wyburzenia / likwidacji
- +0,15 — oznaczenie rzędnych wykończeniowych
- EI30 — przegrody budynku o odporności ogniowej EI630
- EI60 — przegrody budynku o odporności ogniowej EI60
- REI60 — przegrody budynku o odporności ogniowej REI60
- REI120 — przegrody budynku o odporności ogniowej REI120
- EI30 / EI30(S) — drzwi o odporności ogniowej EI30 / dymoszczelne
- EI60 / EI60(S) — drzwi o odporności ogniowej EI60 / dymoszczelne
- HP 25 — hydrant DN25 wewnętrzny z wężem półsztywnym Hydrant należy montować na takiej wysokości aby zawór hydrantowy był umieszczony na wysokość 135 cm od poziomu podłogi.
- o. p. 35x75 — oznaczenie otworu w przegrodzie poziomej (w stropie, dachu, podłodze itp.) znajdujące się poniżej powierzchni rzutowania tj. poniżej 120 cm od podłogi
- o. str. 35x75 — oznaczenie otworu w przegrodzie poziomej (w stropie, dachu, podłodze itp.) znajdujące się nad powierzchnią rzutowania tj. powyżej 120 cm od podłogi
- o. ś. 35x75 / rz. d +2,5 — oznaczenie otworu w przegrodzie pionowej (w ścianie, słupie, belce itp.)

MATERIAŁY:

- Ściany murowane nadziemia bloczki silikatowe gr. 8 cm- 24 cm
- Ściany nośne żelbetowe- według projektu konstrukcji
- Izolacja termiczna- styropian EPS 80 λ= 0.036 W/m*K, gr. 20 cm
- Płyty warstwowe z rdzeniem z pianki PIR (płyta warstwowa z certyfikatem NRD) λ= 0.022 W/m*K, gr. 10 cm
- Płyty warstwowe zpolistyrenu ekstrudowanego (XPS) λ= 0.036 W/m*K, gr. 15
- Izolacja termiczna- wełna mineralna λ= 0.036 W/m*K, gr. 8 cm-20 cm

Powierzchnia użytkowa liczona zgodnie zasadami zawartymi w Polskiej Normie PN-ISO 9836: 2022-07 „Właściwości użytkowe w budownictwie – Określanie i obliczanie wskaźników powierzchniowych i kubaturowych", o której mowa w §12 "Rozporządzenia Ministra Rozwoju z dn. 11 września 2020r. ws szczegółowego zakresu i formy projektu budowlanego" (tj.powierzchnia użytkowa lokalu jest obliczona w metrach kwadratowych, z dokładnością do dwóch miejsc po przecinku, dla wymiaru lokalu w stanie wykończonym na poziomie podłogi, nie licząc listew przypodłogowych, progów itp.), z uwzględnieniem następujących zasad zawartych w §20 ust.1 pkt.4 lit.b ww. Rozporządzenia:
" powierzchnię użytkową budynku pomniejszono się o powierzchnie: przekroju poziomego wszystkich wewnętrznych przegród budowlanych, przejść i otworów w tych przegrodach, przejść w przegrodach zewnętrznych, balkonów, tarasów, loggii, schodów wewnętrznych i podestów w lokalach mieszkalnych wielopoziomowych, nieużytkowych poddaszy,
"powierzchnię użytkową budynku powiększono o powierzchnię: antresol, ogrodów zimowych oraz wbudowanych, ściennych szaf, schowków i garderób, o ile występują,
"przy określaniu powierzchni użytkowej powierzchnie pomieszczeń lub ich części:
- o wysokości w świetle równej lub większej od 2,20 m zaliczono do obliczeń w 100%,
- o wysokości równej lub większej od 1,40 m, lecz mniejszej od 2,20 m – w 50%,
- natomiast o wysokości mniejszej od 1,40 m pominięto całkowicie

UWAGI OGÓLNE:
1. Niniejszy rysunek należy rozpatrywać z całym wielobranżowym projektem architektoniczno-budowlano-konstrukcyjnych, którego jest integralną częścią;
2. Wskazane produkty należy rozumieć jako koncept niezbędnych elementów i dodatków do właściwego montażu oraz ich poprawnego funkcjonowania zgodnie z zaleceniami producentów;
3. Wszystkie stosowane materiały muszą posiadać atesty higieniczno- sanitarne, aprobaty techniczne oraz certyfikaty zgodności dopuszczające je do stosowania w budownictwie oraz inne świadectwa i decyzje wymagane przepisami prawa;
4. Wszystkie prace przygotowawcze, podstawowe, wykończeniowe, użytkowe, eksploatacyjne i konserwacyjne, zet gane z zastosowaniem wskazanych produktów, należy wykonywać zgodnie z instrukcjami, procedurami i metodami i wymaganymi przez producentów danych produktów i powinny być poprzedzone zapoznaniem się przez wykonawcę z właściwymi kartami katalogowymi i instrukcjami producentów;
5. Wszystkie prace należy wykonać zgodnie z właściwymi i aktualnymi regulacjami prawnymi oraz normami i wymaganiami bezpieczeństwa ństwa oraz zgodnie z zasadami sztuki budowlanej;
6. Wszystkie elementy konstrukcyjne oraz instalacyjne w pierwszej kolejno ści rozpatrywać wg projektów branżowych. Ewentualne uwagi koordynacyjne przedstawić nadzorowi autorskiemu przed przystąpieniem do robót. Nie jest dopuszczalne prowadzenie prac w oparciu o dokumentację jednej branży bez sprawdzenia ich odniesień d do innych. Sprawdzenie należy przeprowadzić na samym początku prac;
7. Wszelkie elementy ruchome, elementy wyposażenia, a w szczególności stolarkę okienną i drzwiową zamawiać na podstawie zweryfikowanych obmiarów z natury;
8. W przypadku pojawienia się wątpliwości interpretacyjnych w projektowanych rozwiązaniach technicznych należy skontaktować się z Autorem opracowania dla jednoznacznego ustalenia sposobu rozwiązania technicznego.
W sprawach nieokreślonych w dokumentacji obowiązują:
- warunki techniczne wykonania i odbioru robót budowlano-montażowych
- normy polskiego komitetu normalizacyjnego
- instrukcje, wytyczne, świadectwa dopuszczenia, atesty Instytutu Techniki Budowlanej;
9. Wszelkie zmiany, które Wykonawca zdecyduje się wprowadzić, winny być przedstawione nadzorowi autorskiemu do akceptacji;
10. Warunkiem koniecznym do zastosowania alternatywnych rozwiązań jest uzgodnienie ich z Projektantem oraz przeliczenie przez kierownika wszelkich parametrów, tak aby nowe rozwiązania nie powodowały pogorszenia zadnych parametrów jakościowych. Zmiany w warstwach wykończeniowych należy uwzględnić w świadectwie charakterystyki energetycznej;
11. Dodatkowe uwagi zapisano w ostnim punkcie opisu budowlanego

UWAGA:
Wymiary stolarki:
-zewnętrzna/okna-podano wymiary w świetle ościeży (otwór w stanie surowym)
-wewnętrzna drzwi i ppwnętrzna/drzwi-wymiary podano w świetle ościeżnicy (światło futryny drzwiowej)
-wymiary na linii wymiarowej podano w świetle ościeży
Podomy pokoi:
podano wg stanu wykończonego posadzki
Wymiary: podano w [cm]
Rzędne: podano w [m]

Skala:
0 0,5 1 1,5 2 2,5 3

Inwestor:

Wojewódzki Szpital Zespolony w Kielcach

ul. Grunwaldzka 45
25-736 Kielce
NIP: 959-129-12-92
REGON: 000289785
KRS: 0000001580

Nazwa Inwestycji:

Rozbudowa i przebudowa budynku Szpitala Świętokrzyskiego Centrum Pediatrii (nr ewid. bud. 2437) o Wojewódzką Poradnię dla dzieci w ramach inwestycji „Wzmocnienie ambulatoryjnej opieki specjalistycznej w Wojewódzkim Szpitalu Zespolonym w Kielcach ", na działkach nr ewid. 389/10, 389/11, 389/12, 389/13, obręb 0015, w rejonie ul. Grunwaldzkiej 45 i ul. Prezydenta Stefana Artwińskiego w Kielcach.

Adres Inwestycji:

Woj. świętokrzyskie, pow. kielecki, gm. Kielce, miejscowość: Kielce
dz.nr ewid. 389/10, 389/11, 389/12, 389/13, obręb 0015 Kielce

4ideA BIURO PROJEKTOWE
Karol Sitarski
ul. Zicka 15/U5, 25-015 Kielce,
tel. 510-032-264
e-mail: 4idea@4idea.pl

Faza Projektu	PROJEKT TECHNICZNY/ WYKONAWCZY
Temat Rysunku	Rzut drugiego piętra

Funkcja	Projektant	Numer Uprawnień	Data	Podpis
Projektował:	mgr inż. arch. Karol Sitarski	182/SWOKK/2014 do projektowania bez ograniczeń w specjalności architektonicznej		
Opracowanie:	mgr inż. Daniel Porzuczek	291/SWOKK/2017 do projektowania w specjalności architektonicznej		
	inż. arch. Natalia Banaklewicz	------		

Rew.:	Skala:	Branża:	Nr rys:	Maj 2025
0	1:50	Architektura	A-07	