Budynek Szpitala Pediatrycznego-Przychodnia dziecięca

Elewacja zachodnia

Skala: 1:50

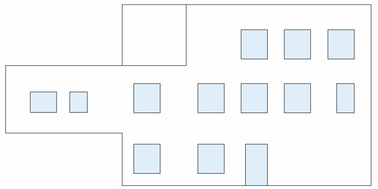

SCHEMAT DO OBLICZEŃ W ODNIESIENIU DO WARUNKÓW TECHNICZNYCH § 271

Powierzchnia ściany - 246,99 m²
Powierzchnia otworów okiennych -43,30 m²
Obliczenia : 43,30 m² : 246,99 m² = 0,175 m²

POWIERZCHNIA OTWORÓW W ŚCIANIE STANOWI17,5 % POWIERZCHNI ŚCIANY

- Powierzchnia ściany
- Powierzchnia otworów okiennych

OZNACZENIA:	
1	TYNK HYDROFILOWY NA SIATCE Z TWORZYW SZTUCZNYCH, FAKTURA BARANEK, KOLOR JASNO BEZOWY RAL9001
2	TYNK HYDROFILOWY NA SIATCE Z TWORZYW SZTUCZNYCH, FAKTURA BARANEK, KOLOR CIEMNY SZARY RAL7010
3	TYNK HYDROFILOWY NA SIATCE Z TWORZYW SZTUCZNYCH, FAKTURA BARANEK, KOLOR CZERWONY RAL3020
4	TYNK HYDROFILOWY NA SIATCE Z TWORZYW SZTUCZNYCH, FAKTURA BARANEK, KOLOR POMARAŃCZOWY RAL2009
5	TYNK HYDROFILOWY NA SIATCE Z TWORZYW SZTUCZNYCH, FAKTURA BARANEK, KOLOR ŻÓŁTY RAL1003
6	OBRÓBKA BLACHARSKA ATTYKI; KOLOR RAL7016
7	STOLARKA OKIENNA I DRZWIOWA; KOLOR RAL7016
8	RYNNY Z PCV; KOLOR RAL7016

DŁUGOŚĆ ELEWACJI POŁUDNIOWEJ ISTNIEJĄCEGO BUDYNKU: 55,02 m

DŁUGOŚĆ ELEWACJI POŁUDNIOWEJ PO ROZBUDOWIE: 79,99 m

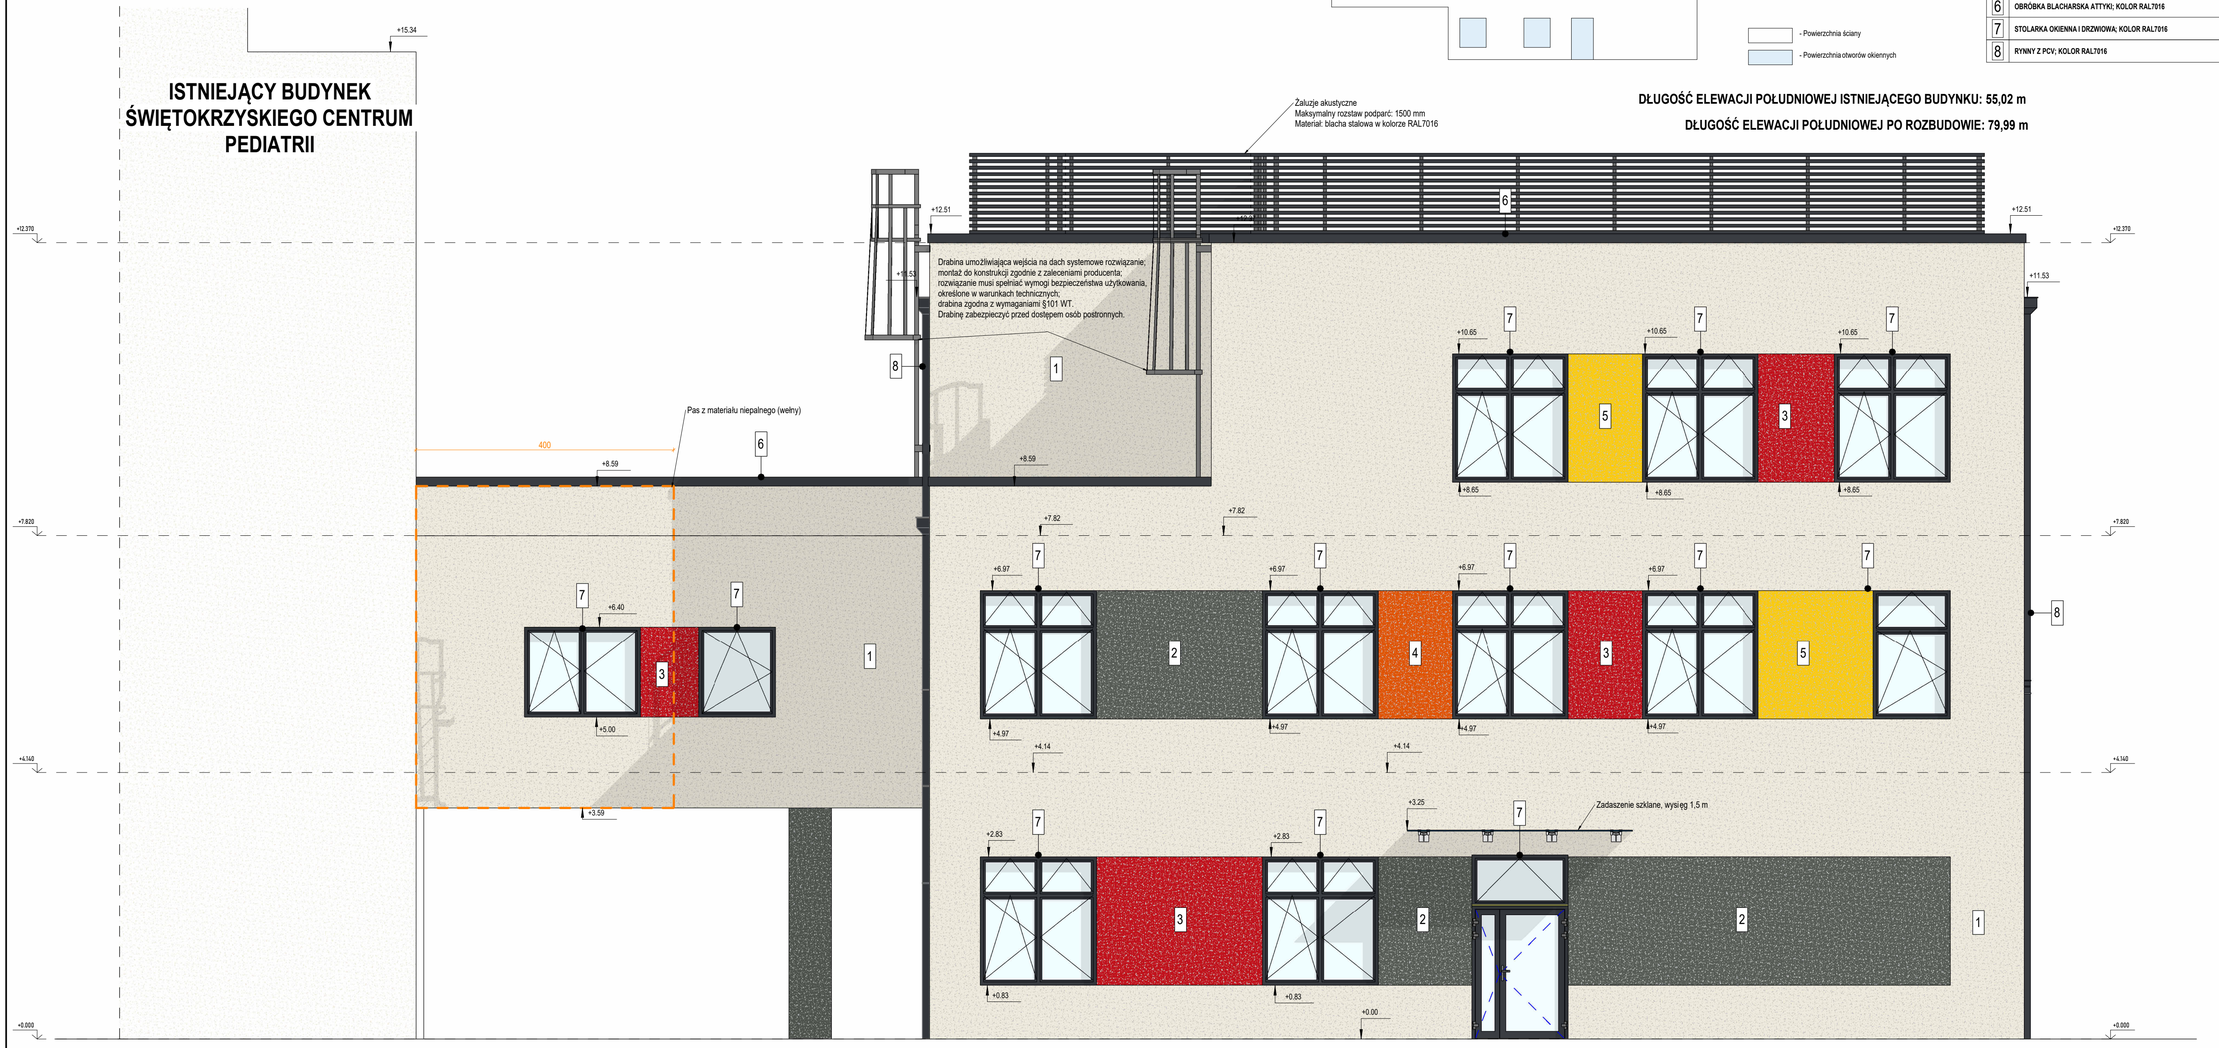

LEGENDA:

1 opis materiału wykończeniowego — -0.15 oznaczenia rzędnych wykończeniowych

UWAGA:
Zastosowane w projekcie rozwiązania materiałowe i kolorystyczne stanowią jedynie propozycję. Ostateczny wybór materiałów i kolorystyki wedle indywidualnych upodobań Inwestora -Projektant dopuszcza wprowadzanie zmian we wskazanych rozwiązaniach (zarówno w kwestiach zastosowanych materiałów, wzorów, jak i kwestiach kolorystycznych).

UWAGI OGÓLNE:

1. Niniejszy rysunek należy rozpatrywać z całym wielobranżowym projektem architektoniczno-budowlano-konstrukcyjnych, którego jest integralną częścią;
2. Wskazane produkty należy rozumieć jako komplet niezbędnych elementów i dodatków do właściwego montażu oraz ich poprawnego funkcjonowania zgodnie z zaleceniami producentów;
3. Wszystkie stosowane materiały muszą posiadać atesty higieniczno- sanitarne, aprobaty techniczne oraz certyfikaty zgodności dopuszczające je do stosowania w budownictwie oraz inne świadectwa i decyzje wymagane przepisami prawa;
4. Wszystkie prace przygotowawcze, podstawowe, wykończeniowe, użytkowe, eksploatacyjne i konserwacyjne, zwi.grane z zastosowaniem wskazanych produktów, należy wykonywać zgodnie z instrukcjami, procedurami i metodami i wymaganymi przez producentów danych produktów i powinny być poprzedzone zapoznaniem się przez wykonawcę z właściwymi kartami katalogowymi i instrukcjami producentów;
5. Wszystkie prace należy wykonać zgodnie z właściwymi i aktualnymi regulacjami prawnymi oraz normami i wymaganiami bezpieczeństwa oraz zgodnie z zasadami sztuki budowlanej;
6. Wszystkie elementy konstrukcyjne oraz instalacyjne w pierwszej kolejno ści rozpatrywać wg projektów branżowych. Ewentualne uwagi koordynacyjne przedstawić nadzorowi autorskiemu przed przystąpieniem do robót. Nie jest dopuszczalne prowadzenie prac w oparciu o dokumentację jednej branży bez sprawdzenia ich odniesień do innych. Sprawdzenie należy przeprowadzić na samym początku prac;
7. Wszelkie elementy ruchome, elementy wyposażenia, a w szczególności stolarkę okienną i drzwiową zamawiać na podstawie zweryfikowanych obmiarów z natury;
8. W przypadku pojawienia się wątpliwości interpretacyjnych w projektowanych rozwiązaniach technicznych należy skontaktować się z Autorem opracowania dla jednoznacznego ustalenia sposobu rozwiązania technicznego.
W sprawach nieokreślonych w dokumentacji obowiązują:
- warunki techniczne wykonania i odbioru robót budowlano-montażowych
- normy polskiego komitetu normalizacyjnego
- instrukcje, wytyczne, świadectwa dopuszczenia, atesty Instytutu Techniki Budowlanej;
9. Wszelkie zmiany, które Wykonawca zdecyduje się wprowadzić, winny być przedstawione nadzorowi autorskiemu do akceptacji;
10. Warunkiem koniecznym do zastosowania alternatywnych rozwiązań jest uzgodnienie ich z Projektantem oraz przeliczenie przez kierownika wszelkich parametrów, tak aby nowe rozwiązania nie powodowały pogorszenia żadnych parametrów jakościowych. Zmiany w warstwach wykończeniowych należy uwzględnić w świadectwie charakterystyki energetycznej;
11. Dodatkowe uwagi zapisano w ostnim punkcie opisu budowlanego

Inwestor:

Wojewódzki Szpital Zespolony w Kielcach

ul. Grunwaldzka 45
25-736 Kielce
NIP: 959-129-12-92
REGON: 000289785
KRS: 0000001580

Nazwa Inwestycji:

Rozbudowa i przebudowa budynku Szpitala Świętokrzyskiego Centrum Pediatrii (nr ewid. bud. 2437) o Wojewódzką Poradnię dla dzieci w ramach inwestycji „Wzmocnienie ambulatoryjnej opieki specjalistycznej w Wojewódzkim Szpitalu Zespolonym w Kielcach ", na działkach nr ewid. 389/10, 389/11, 389/12, 389/13, obręb 0015, w rejonie ul. Grunwaldzkiej 45 i ul. Prezydenta Stefana Artwińskiego w Kielcach.

Adres Inwestycji:

Woj. świętokrzyskie, pow. kielecki, gm. Kielce, miejscowość: Kielce
dz.nr ewid. 389/10, 389/11, 389/12, 389/13, obręb 0015 Kielce

4ideA BIURO PROJEKTOWE
Karol Sitarski
ul. Złota 15/U5, 25-015 Kielce,
tel: 510-032-264
e-mail: 4idea@4idea.pl

Faza Projektu	PROJEKT TECHNICZNY/ WYKONAWCZY
Temat Rysunku	Elewacja zachodnia

Funkcja	Projektant	Numer Uprawnień	Data	Podpis
Projektował:	mgr inż. arch. Karol Sitarski	182/SWOKK/2014 do projektowania bez ograniczeń w specjalności architektonicznej		
Opracowanie:	mgr inż. Daniel Porzuczek	291/SWOKK/2017 do projektowania bez ograniczeń w specjalności architektonicznej	Maj 2025	
	inż. arch. Natalia Banaśkiewicz	----		

Rew.:	Skala:	Branża:	Nr rys:
0	1:50	Architektura	A-14