

- Uwagi ogólne:
1. Projektant nie bierze odpowiedzialności za prawidłowość danych, otrzymanych od Inwestora.
 2. Wszystkie stosowane materiały i rozwiązania technologiczne (wykonawcze) muszą być uzgadniane z Projektantem i Inwestorem przed wykonaniem.
 3. W przypadku nieokreślenia wymogów dla innych rozwiązań, nieuwjętych niniejszym opracowaniem, należy uzgodnić je każdorazowo z Projektantem.
 4. W razie wątpliwości co do zamierzeń i rozwiązań projektowych, detali lub wymiarów należy skontaktować się z Projektantem.
 5. Projekt należy rozpatrywać łącznie ze wszystkimi pozostałymi projektami branżowymi.
 6. Wszystkie wymiary należy sprawdzić na budowie przed wykonaniem robót. O wszelkich niezgodnościach należy powiadomić Inspektora Nadzoru i Projektanta.
 7. Wymiary należy odczytywać z linii wymiarowych. Nie odczytywać wymiarów ze skali.
 8. Wszelkie materiały wykonczeniowe oraz wyposażenie stałe i ruchome należy zaakceptować przez inwestora na podstawie przedłożonych próek lub wzorów.

Inwestor:

Wojewódzki Szpital Zespolony w Kielcach
ul. Grunwaldzka 45
25-736 Kielce
NIP: 959-129-12-92
REGON: 000289785
KRS: 0000001580

Nazwa Inwestycji:

Rozbudowa i przebudowa budynku Szpitala Świętokrzyskiego Centrum Pediatrii (nr ewid. bud. 2437) o Wojewódzkie Poradnie dla dzieci w ramach inwestycji Wzmocnienie ambulatoryjnej opieki specjalistycznej w Wojewódzkim Szpitalu Zespolonym w Kielcach ", na działkach nr ewid. 389/10, 389/11, 389/12, 389/13, obręb 0015, przy ul. Grunwaldzkiej 45 i ul. Prezidenta Stefana Artwńskiego w Kielcach.

Adres Inwestycji:



Woj. świętokrzyskie, pow. kielecki, gm. Kielce, miejscowość: Kielce
dz.nr ewid. 389/10, 389/11, 389/12, 389/13, obręb 0015
Kielce

4ideA BIURO PROJEKTOWE
Karol Starski
ul. Żyła 15/US, 25-015 Kielce,
tel: 510-032-264
e-mail: 4idea@4idea.pl

Faza Projektu PROJEKT TECHNICZNY

Temat Rysunku Zestawienie mebli

Funkcja	Projektant	Numer Uprawnień	Data	Podpis
Projektowa t	mgr inż. arch. Karol Starski	182/SWOKK/2014		
Opracowanie	mgr inż. Daniel Porzucek inż. arch. Natalia Banasiewicz	291/SWOKK/2017 inż. arch. Natalia Banasiewicz	Mar 2025	
Rew.: 0	Skala: 1:20	Branża: Architektura	Nr rys: De-02	

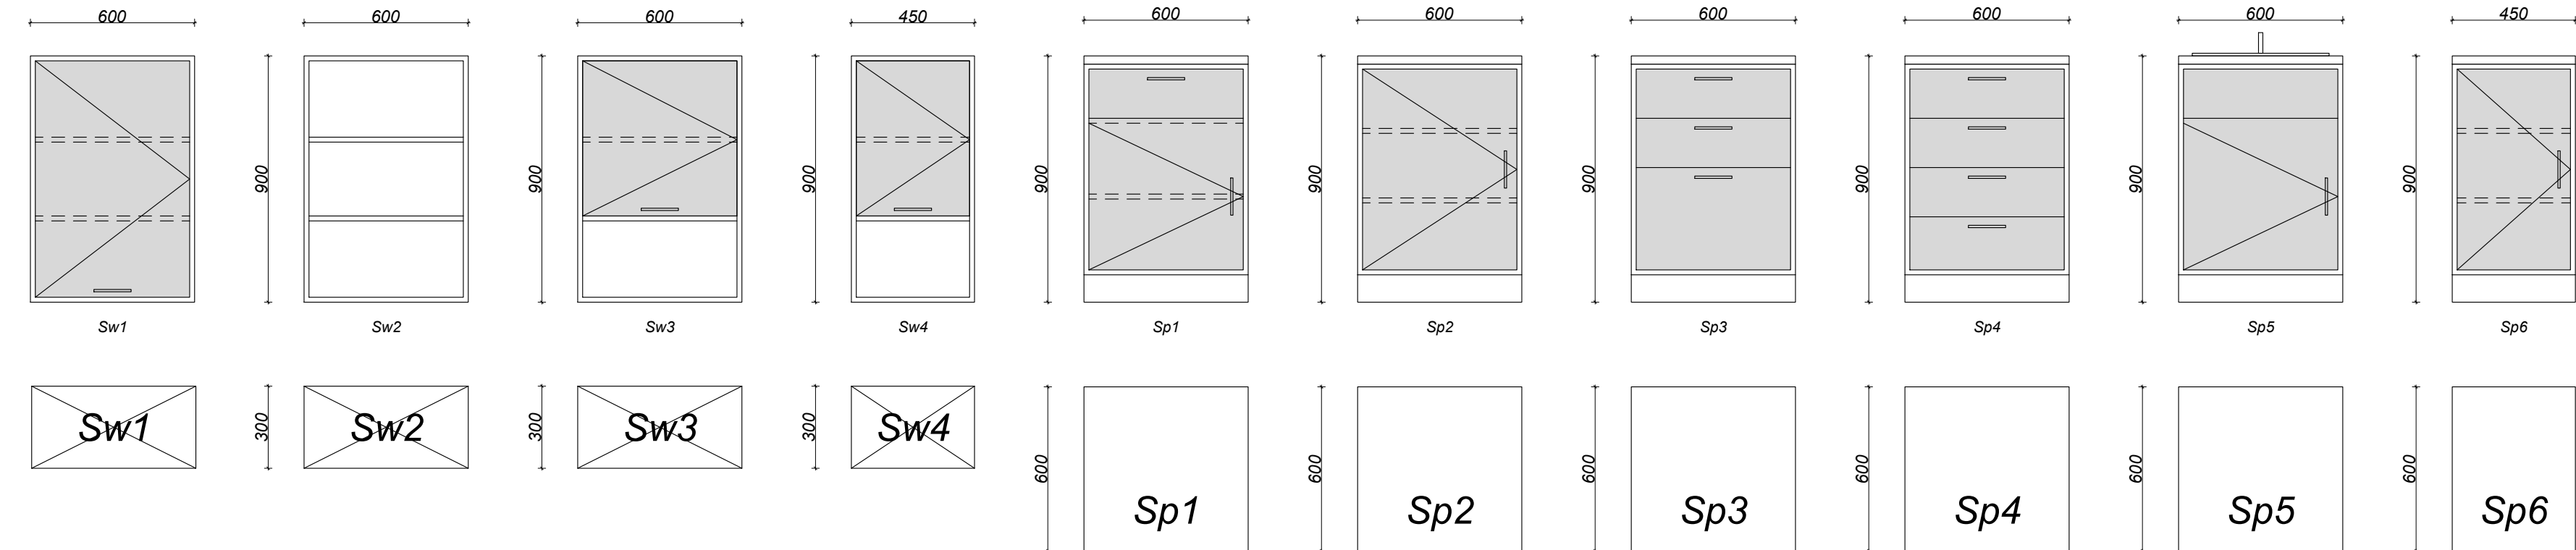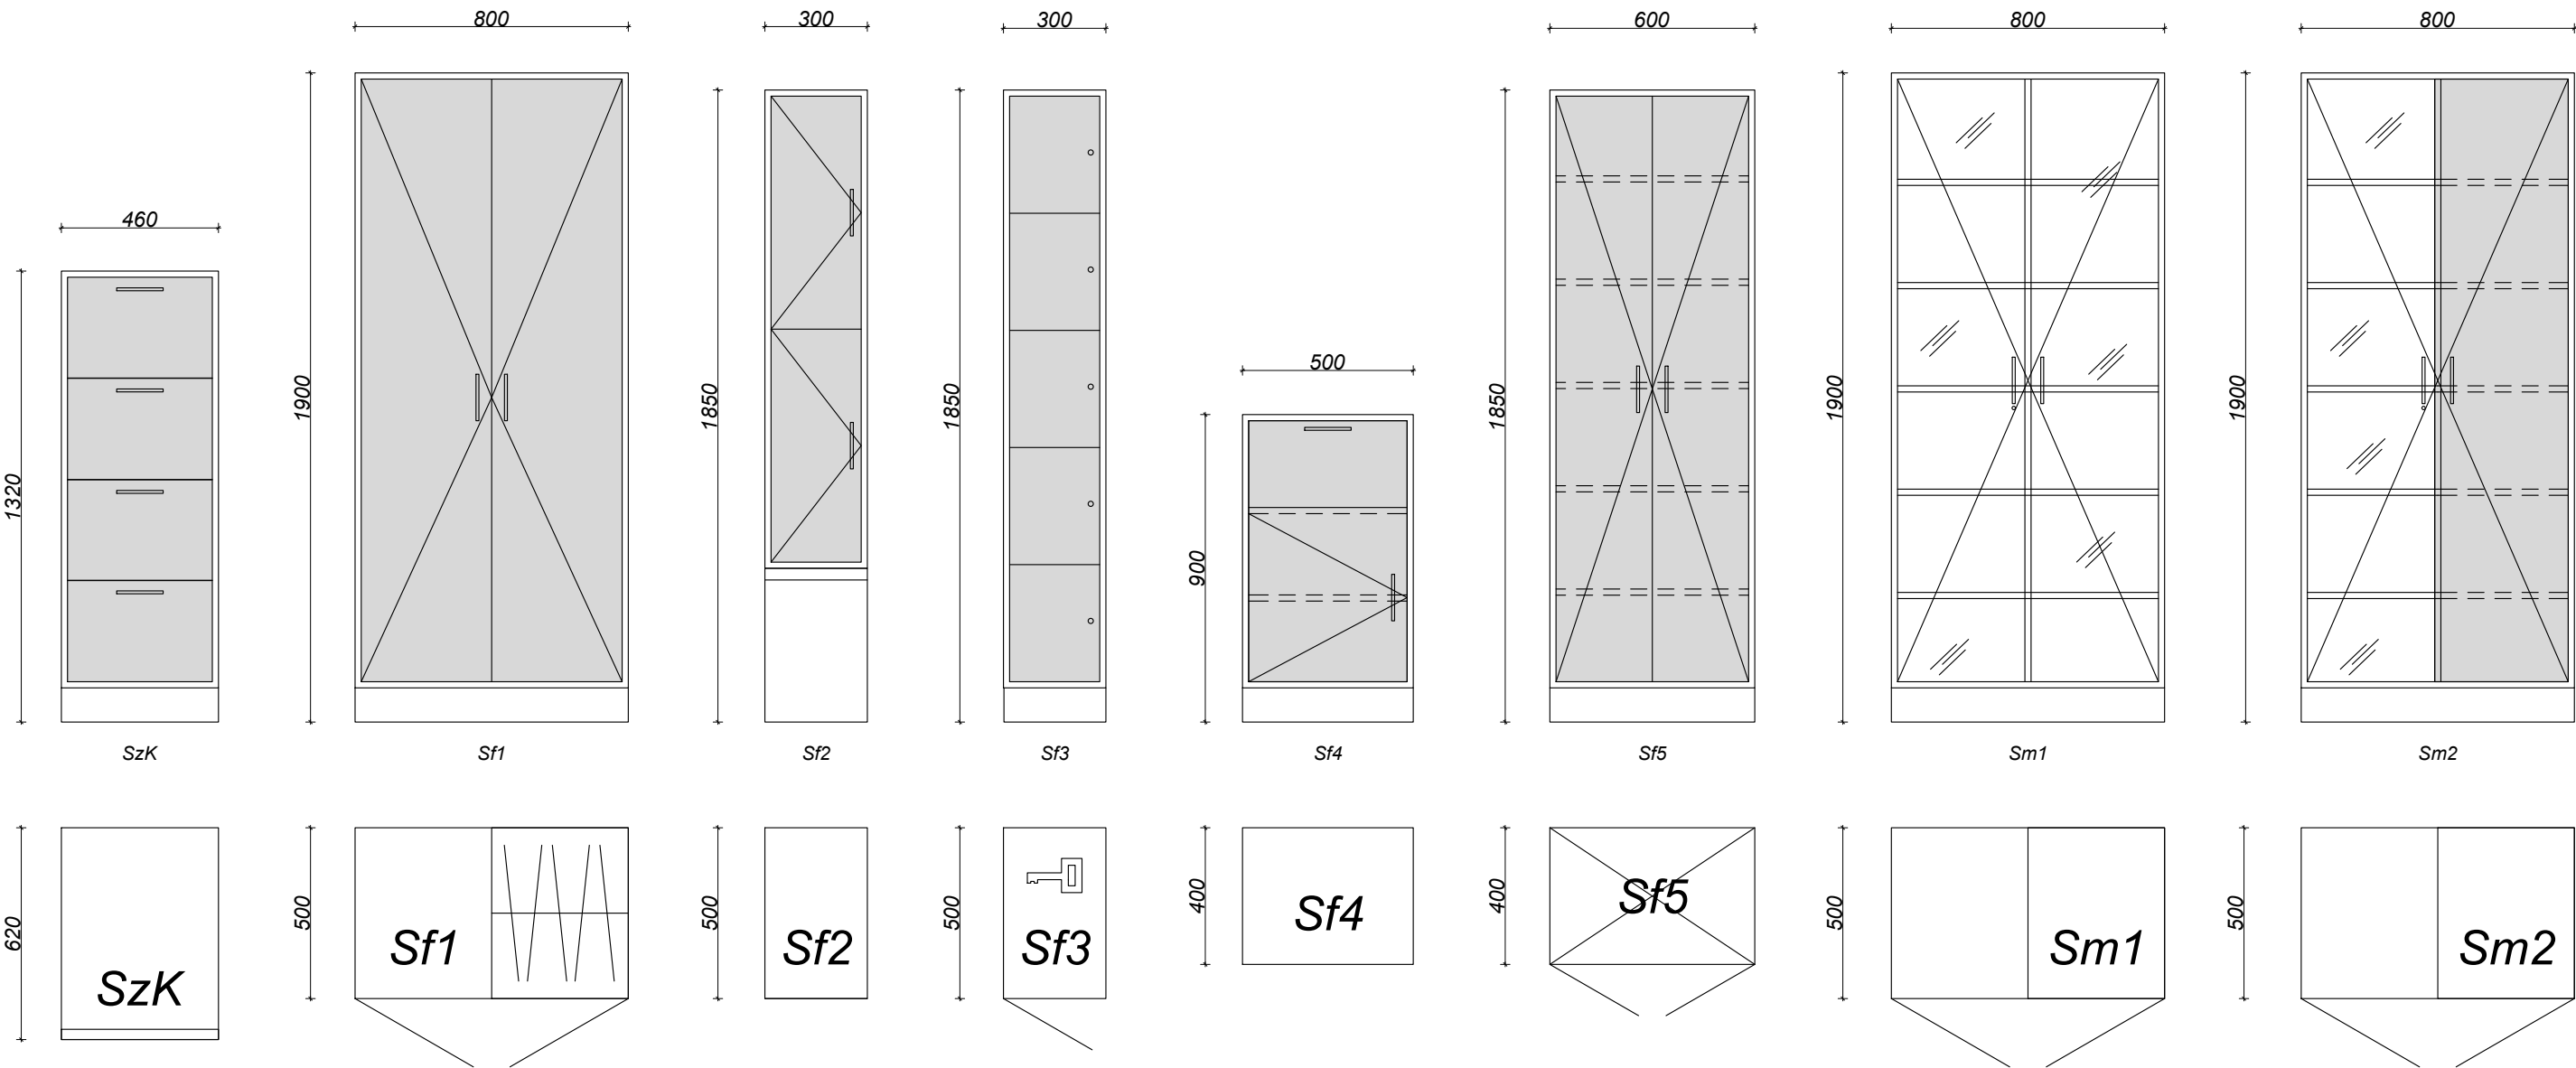

Spis mebli	
symbol	nazwa
Sf1	Szafka medyczna na fartuchy wym. 80x50x190
Sf2	Szafka szatniowa dwudzielna 50x30x185 na kluczyk
Sf3	Szafka depozytowa na kod 50x30x185 (5 szafek w rzędzie)
Sf4	Szafka pod drukarkę (kontenerkę) z szufladami i szafka na papier
Sf5	Szafa 60x40x185 z drzwiami rozwieranymi, 5 półek poziomych
Sm1	Szafka medyczna na materiały medyczne z przeszklonym frontem oraz zamkiem na kluczyk wym. 80x50x190, półki szklane
Sm2	Szafka medyczna na materiały medyczne z 1 przeszklonym frontem oraz zamkiem na kluczyk wym. 80x50x190, półki szklane
Sp1	Szafka podbiatowa, 1 x szuflada wys. 18cm + szafka zamykana z 1 półką front akrylowy, wym. 60x60x90, blat kompozytowy
Sp2	Szafka podbiatowa, szafka zamykana z 2 półkami front akrylowy, wym. 60x60x90, blat kompozytowy
Sp3	Szafka podbiatowa, 2 x szuflada 18cm + 1 x szuflada 36cm front akrylowy, wym. 60x60x90, blat kompozytowy
Sp4	Szafka podbiatowa, 4 x szuflada wys. 18cm front akrylowy, wym. 60x60x90, blat kompozytowy
Sp5	Szafka podbiatowa zlewozmywakowa, 1 x blenda 18cm + szafka bez półek, front akrylowy, wym. 60x60x90, blat kompozytowy
Sp6	Szafka podbiatowa, szafka zamykana z 2 półkami front akrylowy, wym. 45x60x90, blat kompozytowy
Sw1	Szafka wisząca, front w całości zakryty front akrylowy, wym. 60x90x30, 2 półki poziome
Sw2	Szafka wisząca, front w całości otwarty wym. 60x90x30, 2 półki poziome
Sw3	Szafka wisząca, front zakrywa dwie górne półki front akrylowy, wym. 60x90x30, 2 półki poziome
Sw4	Szafka wisząca, front zakrywa dwie górne półki front akrylowy, wym. 45x90x30, 2 półki poziome
SzK	Szafa kartotekowa metalowa malowana proszkowo 4 szuflady na teczkę A4, wym. 46x62x132 w kolorze jasnoszarym