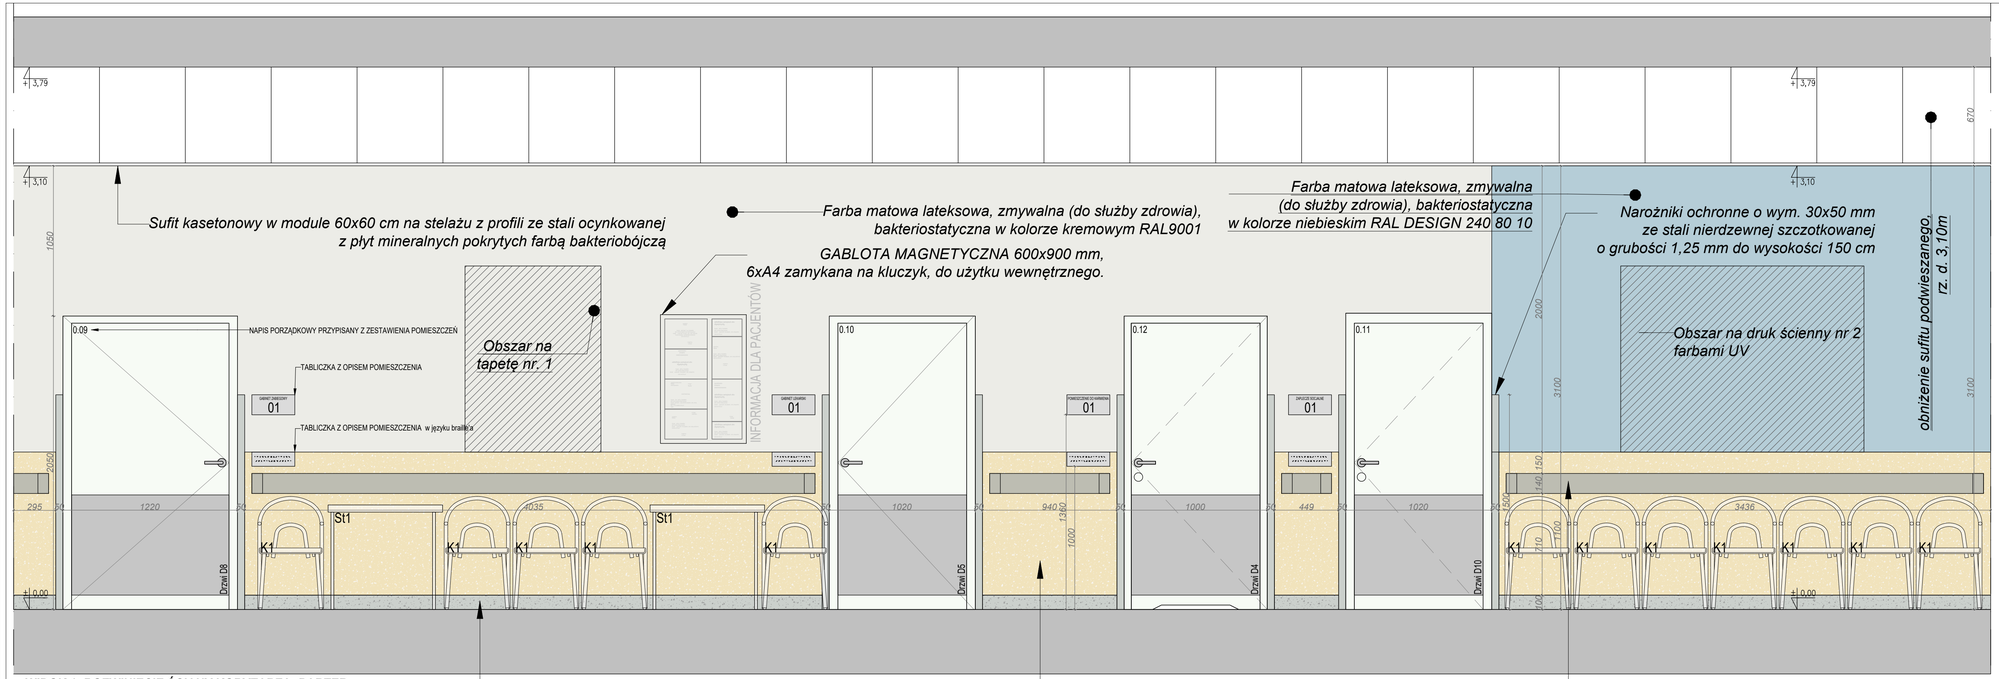

WIDOK 1: ROZWINIĘCIE ŚCIANY KORYTARZA- PARTER
SKALA 1:20

DRUK ŚCIENNY NR 1
Druk ścienny matowy z motywem dziecięcym, o wymiarach 95x130 cm
Zlokalizować na każdym korytarzu w komunikacji ogólnej kolejno na parterze, 1 piętrze i 2 piętrze
Ilość: 3 szt.

DRUK ŚCIENNY NR 2
Druk ścienny matowy z motywem dziecięcym, o wymiarach 170x130 cm
Zlokalizować na każdym korytarzu w komunikacji ogólnej kolejno na parterze, 1 piętrze i 2 piętrze
Ilość: 3 szt.

ODBOJOPORĘCZ ŚCIENNA

Odbojoporęcz ścienna o wysokości 14 cm o płaskim profilu, z wbudowanym amortyzatorem, o konstrukcji aluminiowej wykończonej PVC łatwozmywalnym w kolorze RAL7044 lub zbliżonym. Montowana na uchwytach zgodnej blokad.
Wyposażenie
- *Kątowniki*
- *Narożniki zewnętrzne zaokrąglone*
- *Łączniki zabezpieczające dostęp do miejsc serwisowych zaprzęgnięć*
- *Uchwyty zgodnej blokady z maksymalnym rozstawem 800 mm montowane na kołkach rozporowych z wkrętami.*

UWAGI:

1. Kolorystykę wszystkich materiałów wykończeniowych należy uzgodnić przed dokonaniem zamówienia z Zamawiającym.
2. Projekt przewiduje możliwość zmiany materiałów na równoważne bądź o lepszych parametrach i właściwościach. Zmiany należy uzgodnić z Zamawiającym.

Uwagi ogólne:
1. Projektant nie bierze odpowiedzialności za prawidłowość danych, otrzymanych od Inwestora.
2. Wszystkie stosowane materiały i rozwiązania technologiczne (wykonawcze) muszą być uzgadniane z Projektantem i Inwestorem przed wykonaniem.
3. W przypadku nieokreślenia wymogów dla innych rozwiązań, nieujętych niniejszym opracowaniem, należy uzgodnić je każdorazowo z Projektantem.
4. W razie wątpliwości co do zamierzeń i rozwiązań projektowych, detali lub wymiarów należy skontaktować się z Projektantem.
5. Projekt należy rozpatrywać łącznie ze wszystkimi pozostałymi projektami branżowymi.
6. Wszystkie wymiary należy sprawdzić na budowie przed wykonaniem robót. O wszelkich niezgodnościach należy powiadomić Inspektora Nadzoru i Projektanta.
7. Wymiary należy odczytywać z linii wymiarowych. Nie odczytywać wymiarów ze skali.
8. Wszelkie materiały wykończeniowe oraz wyposażenie stałe i ruchome należy zaakceptować przez inwestora na podstawie przedłożonych próek lub wzorów.

Inwestor:
Wojewódzki Szpital Zespolony w Kielcach

ul. Grunwaldzka 45
25-736 Kielce
NIP: 959-129-12-92
REGON: 000289755
KRS: 0000001580

Nazwa Inwestycji:
Rozbudowa i przebudowa budynku Szpitala Świętokrzyskiego Centrum Pediatrii (nr ewid. bud. 2437) o Wojewódzką Poradnię dla dzieci w ramach inwestycji :
Wzmocnienie ambulatoryjnej opieki specjalistycznej w Wojewódzkim Szpitalu Zespolonym w Kielcach ", na działkach nr ewid. 389/10, 389/11, 389/12, 389/13, obręb 0015, przy ul. Grunwaldzkiej 45 i ul. Prezydenta Stefana Artwińskiego w Kielcach.

Adres Inwestycji:
Woj. świętokrzyskie, pow. kielecki, gm. Kielce, miejscowość: Kielce
dz.nr ewid. 389/10, 389/11, 389/12, 389/13, obręb 0015 Kielce

Budynek Szpitala Pediatrycznego- Przychodnia dziecięca

Rozwinięcie ścian- korytarz

Skala: 1:20

4ideA BIURO PROJEKTOWE
Karol Stanek
ul. Żeromskiego 25 Zeta 15/5/5, 25-015 Kielce,
tel. 515-032-264
e-mail: kstanek@4idea.pl

Faza Projektu:	PROJEKT TECHNICZNY
Temat Rysunku:	Rozwinięcie ścian- korytarz

Funkcja	Projektant	Uprawnienia/ Nr ewid.	Data	Podpis
Projektował	mgr inż. arch. Karol Stanek	MAZOWSKA/2014		
Opracowanie	mgr inż. Daniel Porzuczek	SP/SW/0436/2017		
	inż. arch. Natalia Bandurowicz	---		

Rew.	Skala	Branża	Nr rys.
0	1:20	Architektura	De-03