



RZUT BALUSTRADY PRZED WEJŚCIEM GŁÓWNYM, SKALA 1:20

SZCZEGÓŁ "A"

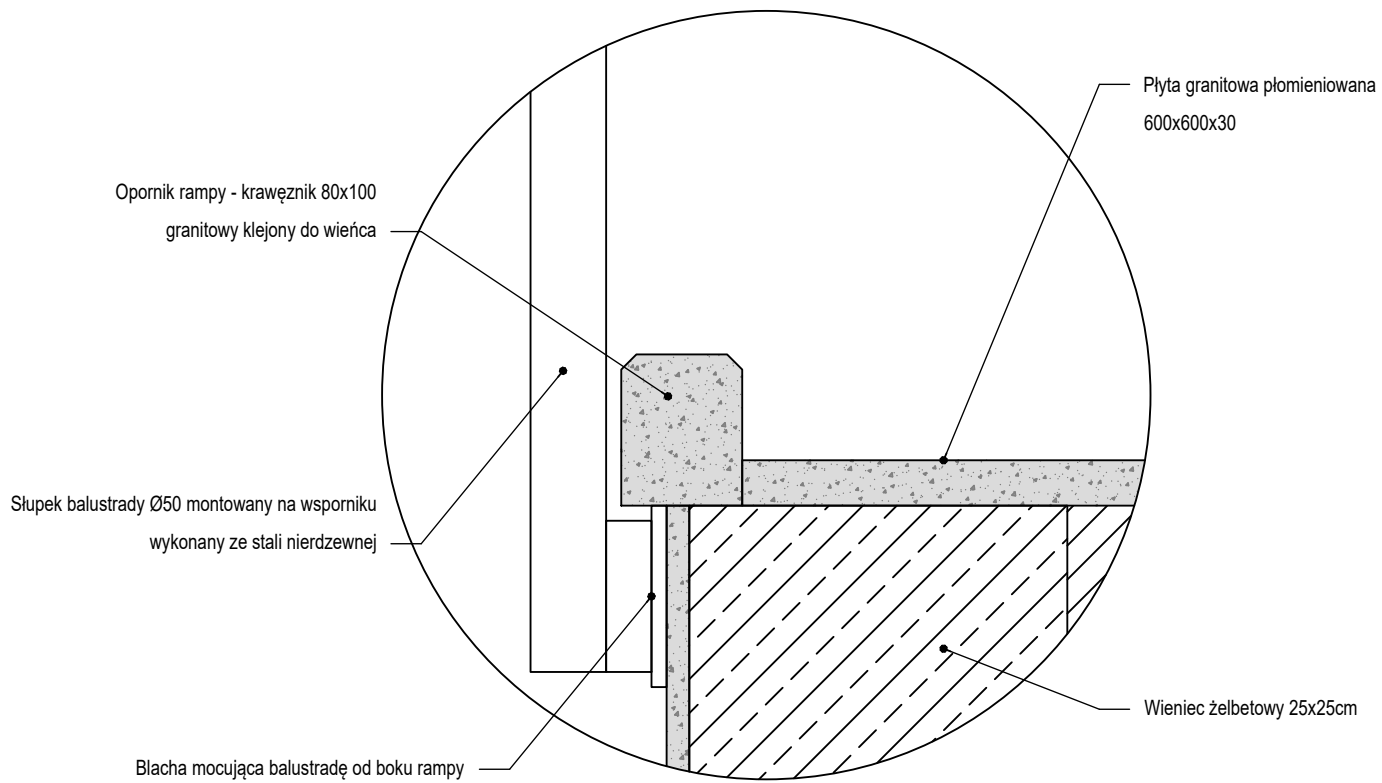

Uwagi ogólne:

1. Projektant nie bierze odpowiedzialności za prawdziwość danych, otrzymanych od Inwestora.
2. Wszystkie stosowane materiały i rozwiązania technologiczne (wykonawcze) muszą być uzgodnione z Projektantem i Inwestorem przed wykonaniem.
3. W przypadku nieokreślenia wymogów dla innych rozwiązań, nieujętych niniejszym opracowaniem, należy uzgodnić je każdorazowo z Projektantem.
4. W razie wątpliwości co do zamierzeń i rozwiązań projektowych, detali lub wymiarów należy skontaktować się z Projektantem.
5. Projekt należy rozpatrywać łącznie ze wszystkimi pozostałymi projektami branżowymi.
6. Wszystkie wymiary należy sprawdzić na budowie przed wykonaniem robót. O wszelkich niezgodnościach należy powiadomić Inspektora Nadzoru i Projektanta.
7. Wymiary należy odczytywać z linii wymiarowych. Nie odczytywać wymiarów ze skali.
8. Wszelkie materiały wykorzystywane oraz wyposażenie stałe i ruchome należy zaakceptować przez inwestora na podstawie przedłożonych próbek lub wzorów.

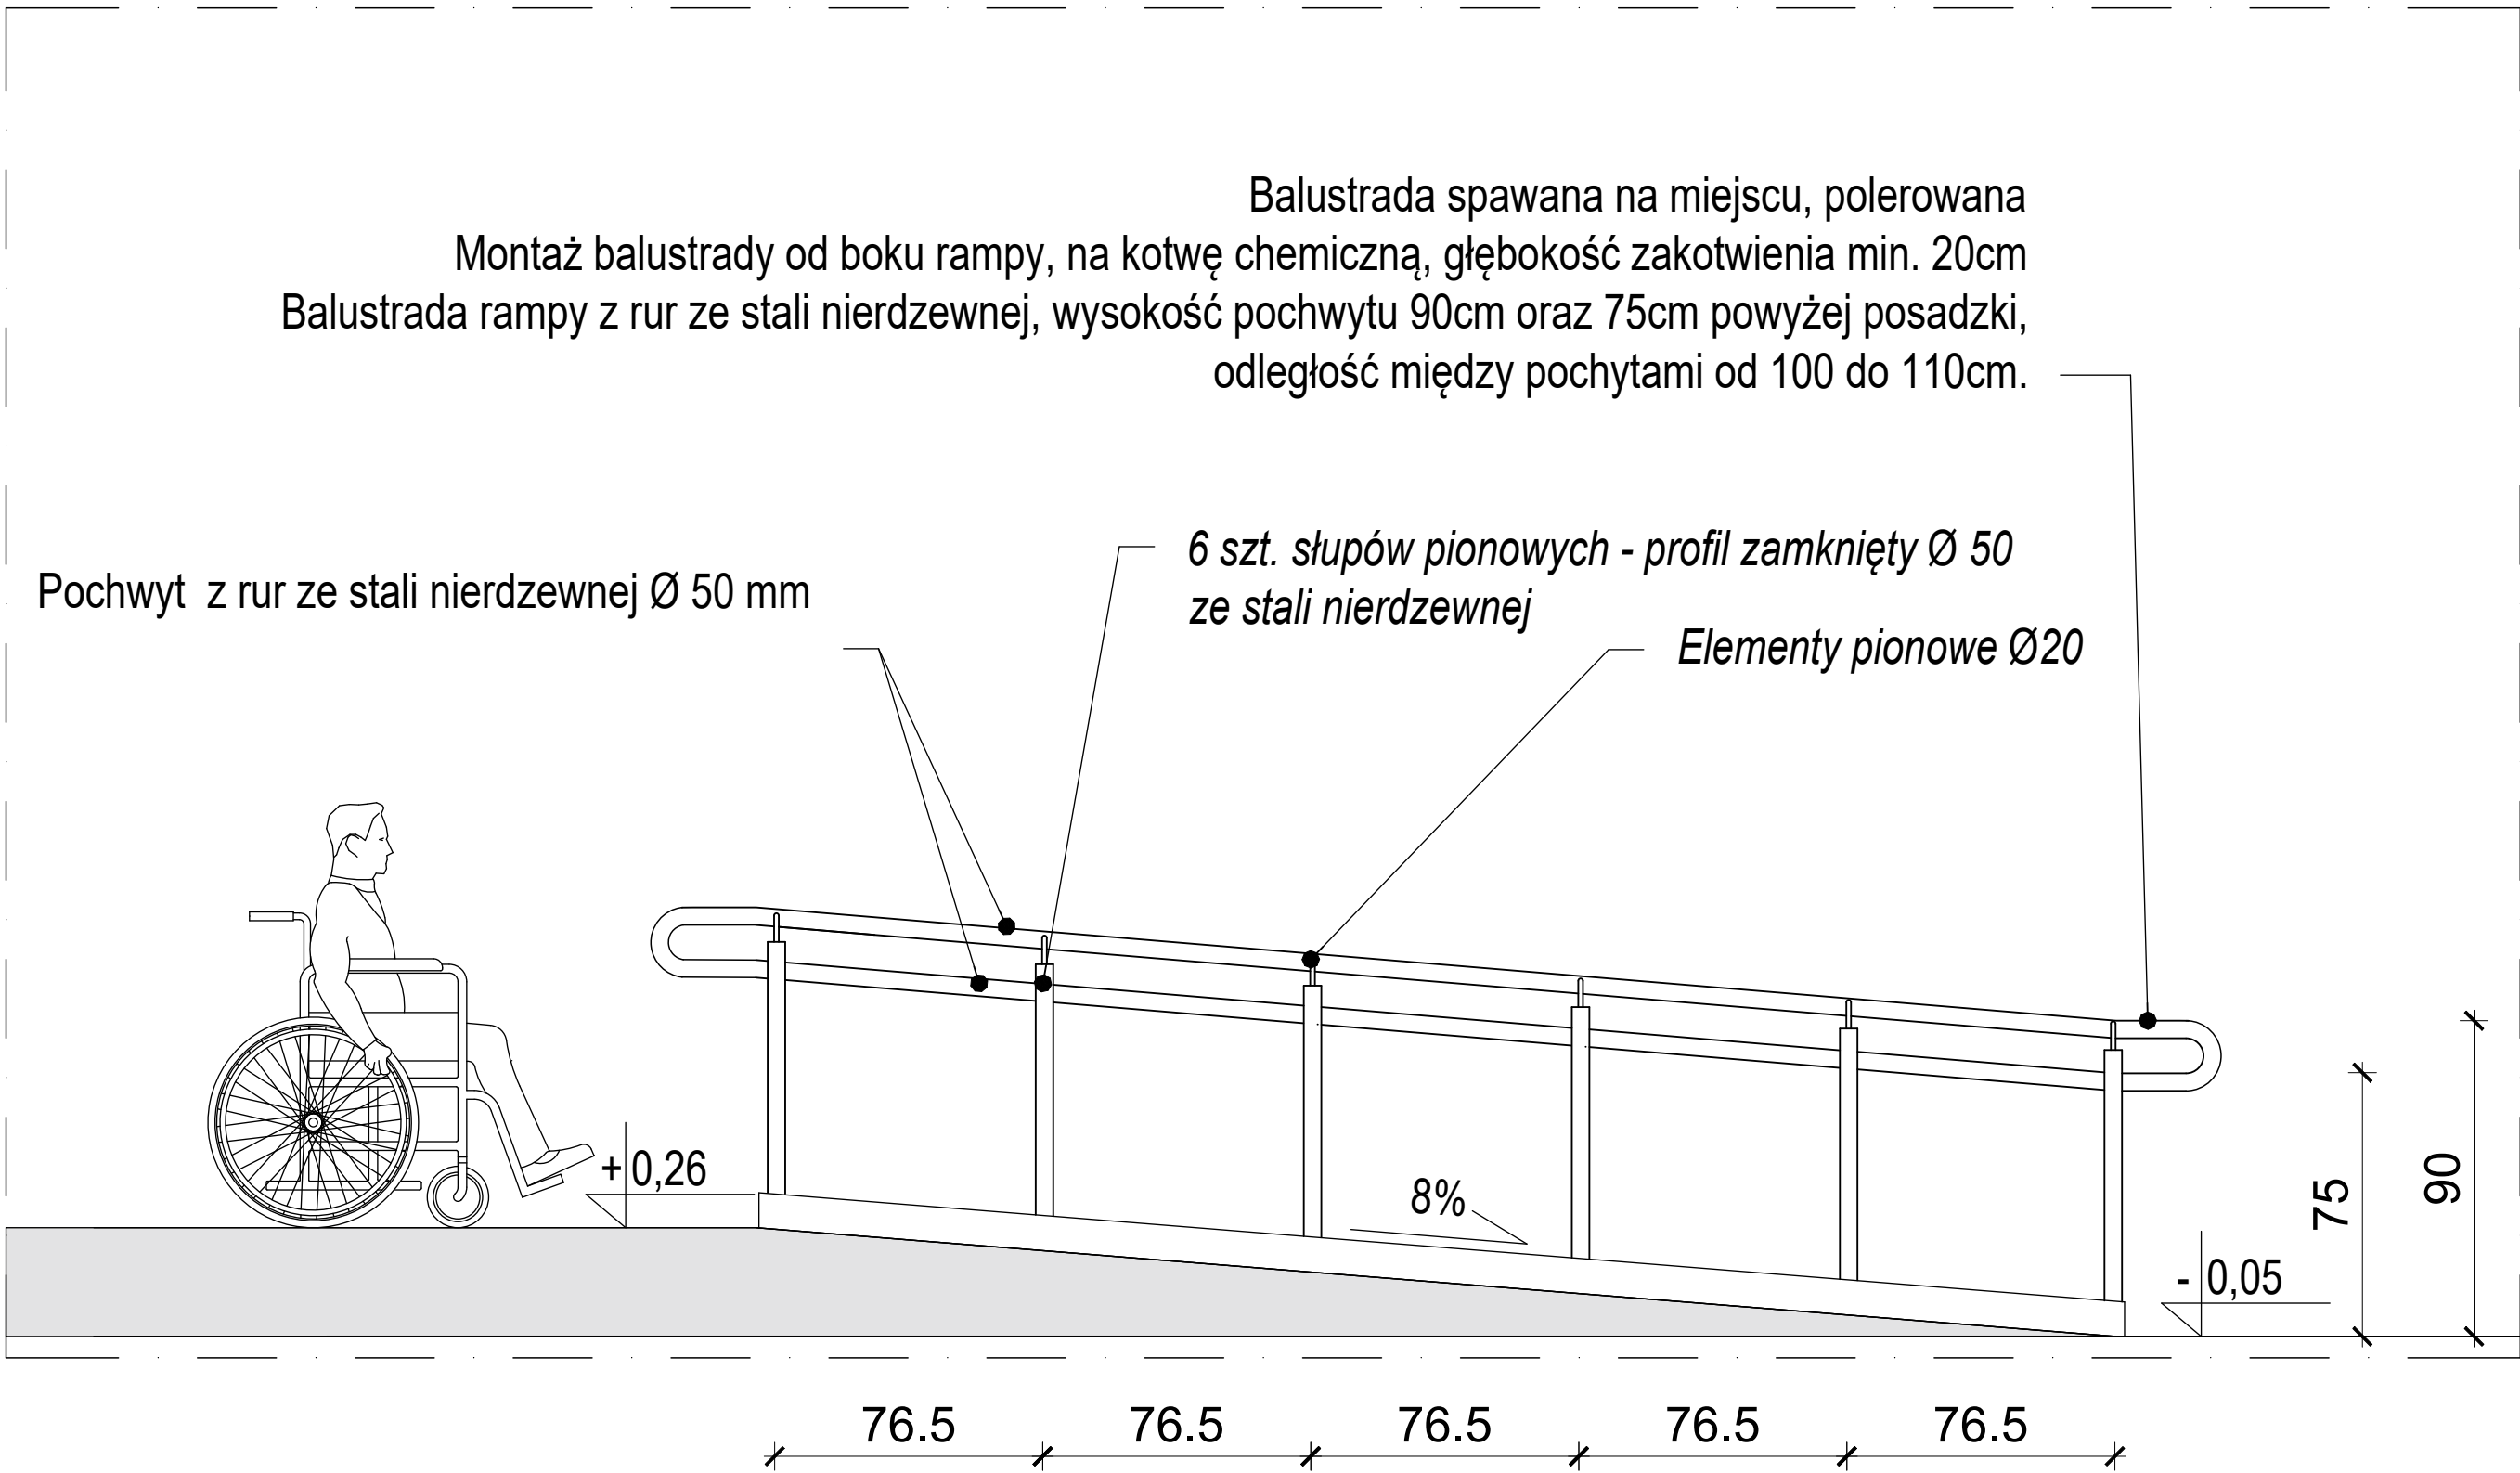

Po stronie Generalnego Wykonawcy konieczność sporządzenia projektu warsztatowego wszystkich balustrad realizowanych na obiekcie (zarówno balustrad zewnętrznych jak i wewnętrznych), wraz z realizacją odpowiednich obliczeń ich elementów. Projekt warsztatowy należy przedłożyć do akceptacji Inwestora oraz Projektanta.

Inwestor:				
Wojewódzki Szpital Zespolony w Kielcach				
ul. Grunwaldzka 45				
25-736 Kielce				
NIP: 959-129-12-92				
REGON: 000289785				
KRS: 000001580				
Nazwa Inwestycji:				
Rozbudowa i przebudowa budynku Szpitala Świętokrzyskiego Centrum Pediatry (nr ewid. bud. 2437) o Wojewódzką Poradnię dla dzieci w ramach inwestycji Wzmocnienie ambulatoryjnej opieki specjalistycznej w Wojewódzkim Szpitalu Zespolonym w Kielcach - na działkach nr ewid. 389/10, 389/11, 389/12, 389/13, obręb 0015, przy ul. Grunwaldzkiej 45 i ul. Prezydenta Stefana Arnielskiego w Kielcach.				
Adres Inwestycji:				
Woj. świętokrzyskie, pow. kielecki, gm. Kielce, miejscowość: Kielce				
dz nr ewid. 389/10, 389/11, 389/12, 389/13, obręb 0015 Kielce				
4idea				
BIURO PROJEKTOWE				
Projektant: mgr inż. arch. KAROL STARSKI				
Opracowanie: mgr inż. DANIEL PORZĄCZAK				
Inż. arch. Natalia Baranowicz				
Skala: 1:20				
Architektura				
Nr rys. De-10				