


- LEGENDA:
- WYCIERACZKA ZEWNĘTRZNA
 - WYCIERACZKA WEWNĘTRZNA

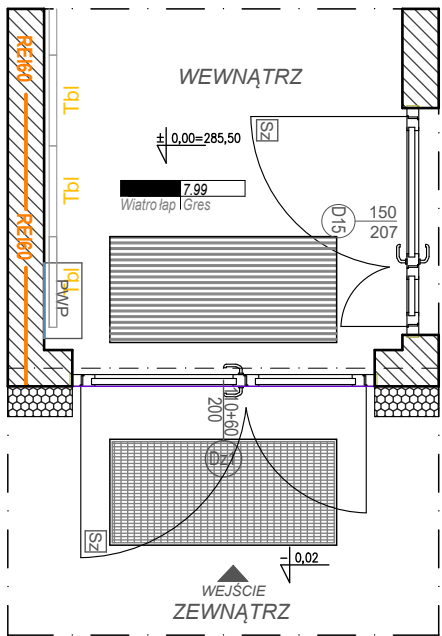

RZUT WEJŚCIE GŁÓWNE
SKALA 1:50


70

WYCIERACZKA WEWNĘTRZNA SYSTEMOWA – 1 szt.
Wycieraczka z naprzemiennymi lamelami z rypsu i szczotek
Wpuszczana w posadzkę, obniżenie o głębokości 15 mm



150

70

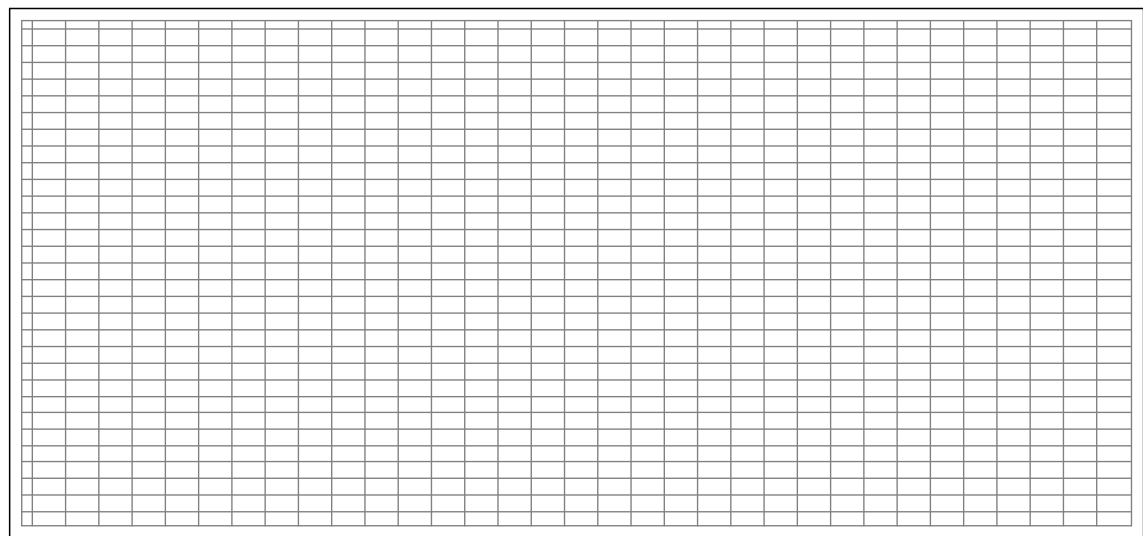

SCHEMAT WYCIERACZKI WEJŚCIE GŁÓWNE
SKALA 1:10

–A1;WYCIERACZKA WEWNĘTRZNA SYSTEMOWA – 2 szt.

Krata stalowa ocynkowana ogniowo o wymiarze 70x150 cm, grubość całkowita 25 mm, oczko 44/11 mm, płaskowniki nośne 25x2 mm

Właściwości antypoślizgowe – każdy płaskownik poprzeczny seratowany

Wycieraczka zagłębiona w chodniku z kostki

Budynek Szpitala Pediatrycznego-
Przychodnia dziecięca

Wycieraczka

Skala: 1:10, 1:50

Uwagi ogólne:

- Projektant nie bierze odpowiedzialności za prawidłowość danych, otrzymanych od Inwestora.
- Wszystkie stosowane materiały i rozwiązania technologiczne (wykonawcze) muszą być uzgadniane z Projektantem i Inwestorem przed wykonaniem.
- W przypadku nieokreślenia wymogów dla innych rozwiązań, nieuwjętych niniejszym opracowaniem, należy uzgodnić je każdorazowo z Projektantem.
- W razie wątpliwości co do zamierzeń i rozwiązań projektowych, detali lub wymiarów należy skontaktować się z Projektantem.
- Projekt należy rozpatrywać łącznie ze wszystkimi pozostałymi projektami branżowymi.
- Wszystkie wymiary należy sprawdzić na budowie przed wykonaniem robót. O wszelkich niezgodnościach należy powiadomić Inspektora Nadzoru i Projektanta.
- Wymiary należy odczytywać z linii wymiarowych. Nie odczytywać wymiarów ze skali.
- Wszelkie materiały wykończeniowe oraz wyposażenie stałe i ruchome należy zaakceptować przez inwestora na podstawie przedłożonych próbek lub wzorów.

Inwestor:

Wojewódzki Szpital Zespolony w Kielcach

ul. Grunwaldzka 45
25-736 Kielce
NIP: 959-129-12-92
REGON: 000289785
KRS: 0000001580



Nazwa Inwestycji:

Rozbudowa i przebudowa budynku Szpitala Świętokrzyskiego Centrum Pediatrii (nr ewid. bud. 2437) o Wojewódzką Poradnię dla dzieci w ramach inwestycji Wzmocnienie ambulatoryjnej opieki specjalistycznej w Wojewódzkim Szpitalu Zespolonym w Kielcach ", na działkach nr ewid. 389/10, 389/11, 389/12, 389/13, obręb 0015, przy ul. Grunwaldzkiej 45 i ul. Prezydenta Stefana Artwińskiego w Kielcach.

Adres Inwestycji:

Woj. świętokrzyskie, pow. kielecki, gm. Kielce, miejscowość: Kielce
dz.nr ewid. 389/10, 389/11, 389/12, 389/13, obręb 0015
Kielce

4idea Karol Sitarski
BIURO PROJEKTOWE ul. Złota 15/U5, 25-015 Kielce,
tel: 510-032-264
e-mail: 4idea@4idea.pl

Faza Projektu PROJEKT TECHNICZNY

Temat Rysunku Wycieraczka

Funkcja	Projektant	Numer Uprawnie	Data	Podpis
Projektowa ł	mgr inż. arch. Karol Sitarski	182/SWOKK/2014 do projektowania bez ograniczeń w specjalności architektonicznej		
Opracowanie	mgr inż. Daniel Porzuczek	291/SWOKK/2017 do projektowania bez ograniczeń w specjalności architektonicznej		
	inż. arch. Natalia Banaśkiewicz	----	maj 2025	
Rew.:	0	Skala: 1:10, 1:50	Branża: Architektura	Nr rys: De-13