


**Materiał:**

1. Płyta sufitowa mineralna o krawędzi typu A
2. Profil nośny
3. Profil poprzeczny
4. Wieszak do sufitów podwieszanych kasetonowych
- 4.1. Wieszak z podwójnym elementem rozprężnym
- 4.2. Wieszak z elementem rozprężnym lub noniuszem
5. Profil przyścienny
6. Oplątowanie z płyty gipsowo-kartonowej
7. Profil sufitowy nośny
8. Wieszak obrotowy noniuszowy / Wieszak obrotowy z elementem rozprężnym
9. Profil poziomy
10. Narożnik aluminiowy

Uwagi ogólne:  
1. Wskazane produkty należy rozumieć jako komplet niezbędnych elementów i dodatków do właściwego montażu oraz ich poprawnego funkcjonowania zgodnie z zaleceniami producenta.  
2. Wszystkie prace, przygotowawcze, podstawowe, wykończeniowe, użytkowe, eksploatacyjne i konserwacyjne, związane z zastosowaniem wskazanych produktów należy wykonywać zgodnie z instrukcjami, procedurami i metodami wymaganymi kartami katalogowymi i instrukcjami wybranego producenta.

Uwagi ogólne:  
1. Projektant nie bierze odpowiedzialności za prawidłowość danych, otrzymanych od Inwestora.  
2. Wszystkie stosowane materiały i rozwiązania technologiczne (wykonawcze) muszą być uzgadniane z Projektantem i Inwestorem przed wykonaniem.  
3. W przypadku nieokreślenia wymogów dla innych rozwiązań, nieuwjętych niniejszym opracowaniem, należy uzgodnić je każdorazowo z Projektantem.  
4. W razie wątpliwości co do zamierzeń i rozwiązań projektowych, detali lub wymiarów należy skontaktować się z Projektantem.  
5. Projekt należy rozpatrywać łącznie ze wszystkimi pozostałymi projektami branżowymi.  
6. Wszystkie wymiary należy sprawdzić na budowie przed wykonaniem robót. O wszelkich niezgodnościach należy powiadomić Inspektora Nadzoru i Projektanta.  
7. Wymiary należy odczytywać z linii wymiarowych. Nie odczytywać wymiarów ze skali.

**Połączenie ze ścianą**

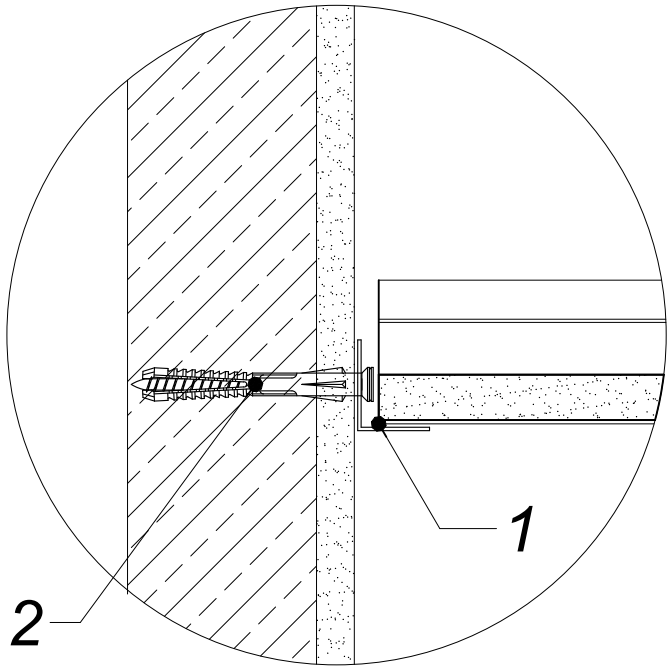

**Materiał:**

1. Profil kątowy przyścienny
2. Stalowe elementy mocujące: kołki, dyble

**Inwestor:**

Wojewódzki Szpital Zespolony w Kielcach

ul. Grunwaldzka 45  
25-736 Kielce  
NIP: 959-129-12-92  
REGON: 000289785  
KRS: 0000001580



**Nazwa Inwestycji:**

Rozbudowa i przebudowa budynku Szpitala Świętokrzyskiego Centrum Pediatrii (nr ewid. bud. 2437) o Wojewódzką Poradnię dla dzieci w ramach inwestycji Wzmocnienie ambulatoryjnej opieki specjalistycznej w Wojewódzkim Szpitalu Zespolonym w Kielcach, na działkach nr ewid. 389/10, 389/11, 389/12, 389/13, obręb 0015, przy ul. Grunwaldzkiej 45 i ul. Prezydenta Stefana Artwińskiego w Kielcach.

**Adres Inwestycji:**

Woj. świętokrzyskie, pow. kielecki, gm. Kielce, miejscowość: Kielce  
dz.nr ewid. 389/10, 389/11, 389/12, 389/13, obręb 0015 Kielce

**4idea** Karol Sitarski  
ul. Złota 15/U5, 25-015 Kielce,  
tel: 510-032-264  
e-mail: 4idea@4idea.pl  
BIURO PROJEKTOWE

Funkcja	Projektant	Numer Uprawnie	Data	Podpis
Projektował	mgr inż. arch. Karol Sitarski	182/SWOKK/2014 do projektowania bez ograniczeń w specjalności architektonicznej		
Opracowanie	mgr inż. Daniel Porzuczek	291/SWOKK/2017 do projektowania bez ograniczeń w specjalności architektonicznej		
	inż. arch. Natalia Banaśkiewicz	----	Maj 2025	
Rew.: 0	Skala: 1:10	Branża: Architektura	Nr rys: De-27	