

Uwagi ogólne:
1. Wskazane produkty należy rozumieć jako komplet niezbędnych elementów i dodatków do właściwego montażu oraz ich poprawnego funkcjonowania zgodnie z zaleceniami producenta.
2. Wszystkie prace, przygotowawcze, podstawowe, wykończeniowe, użytkowe, eksploatacyjne i konserwacyjne, związane z zastosowaniem wskazanych produktów należy wykonywać zgodnie z instrukcjami, procedurami i metodami wymaganymi kartami katalogowymi i instrukcjami wybranego producenta.

Uwagi ogólne:
1. Projektant nie bierze odpowiedzialności za prawidłowość danych, otrzymanych od Inwestora.
2. Wszystkie stosowane materiały i rozwiązania technologiczne (wykonawcze) muszą być uzgadniane z Projektantem i Inwestorem przed wykonaniem.
3. W przypadku nieokreślenia wymogów dla innych rozwiązań, nieuwzględnionych w niniejszym opracowaniu, należy uzgodnić je każdorazowo z Projektantem.
4. W razie wątpliwości co do zamierzeń i rozwiązań projektowych, detali lub wymiarów należy skontaktować się z Projektantem.
5. Projekt należy rozpatrywać łącznie ze wszystkimi pozostałymi projektami branżowymi.
6. Wszystkie wymiary należy sprawdzić na budowie przed wykonaniem robót. O wszelkich niezgodnościach należy powiadomić Inspektora Nadzoru i Projektanta.
7. Wymiary należy odczytywać z linii wymiarowych. Nie odczytywać wymiarów ze skali.

Inwestor:

Wojewódzki Szpital Zespolony w Kielcach

ul. Grunwaldzka 45
25-736 Kielce
NIP: 959-129-12-92
REGON: 000289785
KRS: 0000001580



Nazwa Inwestycji:

Rozbudowa i przebudowa budynku Szpitala Świętokrzyskiego Centrum Pediatrii (nr ewid. bud. 2437) o Wojewódzką Poradnię dla dzieci w ramach inwestycji Wzmocnienie ambulatoryjnej opieki specjalistycznej w Wojewódzkim Szpitalu Zespolonym w Kielcach ", na działkach nr ewid. 389/10, 389/11, 389/12, 389/13, obręb 0015, przy ul. Grunwaldzkiej 45 i ul. Prezydenta Stefana Artwińskiego w Kielcach.

Adres Inwestycji:

Woj. świętokrzyskie, pow. kielecki, gm. Kielce, miejscowość: Kielce
dz.nr ewid. 389/10, 389/11, 389/12, 389/13, obręb 0015
Kielce

4idea
BIURO PROJEKTOWE

Karol Sitarski
ul. Złota 15/U5, 25-015 Kielce,
tel: 510-032-264
e-mail: 4idea@4idea.pl

Faza Projektu PROJEKT TECHNICZNY



Temat Rysunku Detal obudowy nawiewników z filtrem HEPA

Funkcja	Projektant	Numer Uprawnie	Data	Podpis
Projektował	mgr inż. arch. Karol Sitarski	182/SWOKK/2014 <small>do projektowania bez ograniczeń w specjalności architektonicznej</small>		
Opracowanie	mgr inż. Daniel Porzuczek	291/SWOKK/2017 <small>do projektowania bez ograniczeń w specjalności architektonicznej</small>		
	inż. arch. Natalia Banaśkiewicz	----	Maj 2025	
Rew.: 0	Skala: 1:10	Branża: Architektura	Nr rys: De-28	

Materiał:

1. Płyta sufitowa mineralna o krawędzi typu A
2. Profil poprzeczny
3. Podwieszenie skrzynki
4. Opłytywanie z płyty gipsowo-kartonowej
5. Profil sufitowy nośny
6. Wieszak obrotowy noniuszowy / Wieszak obrotowy z elementem rozprężnym
7. Narożnik aluminiowy
8. Anemostat wentylacyjny sufitowy

Krawędź typu A

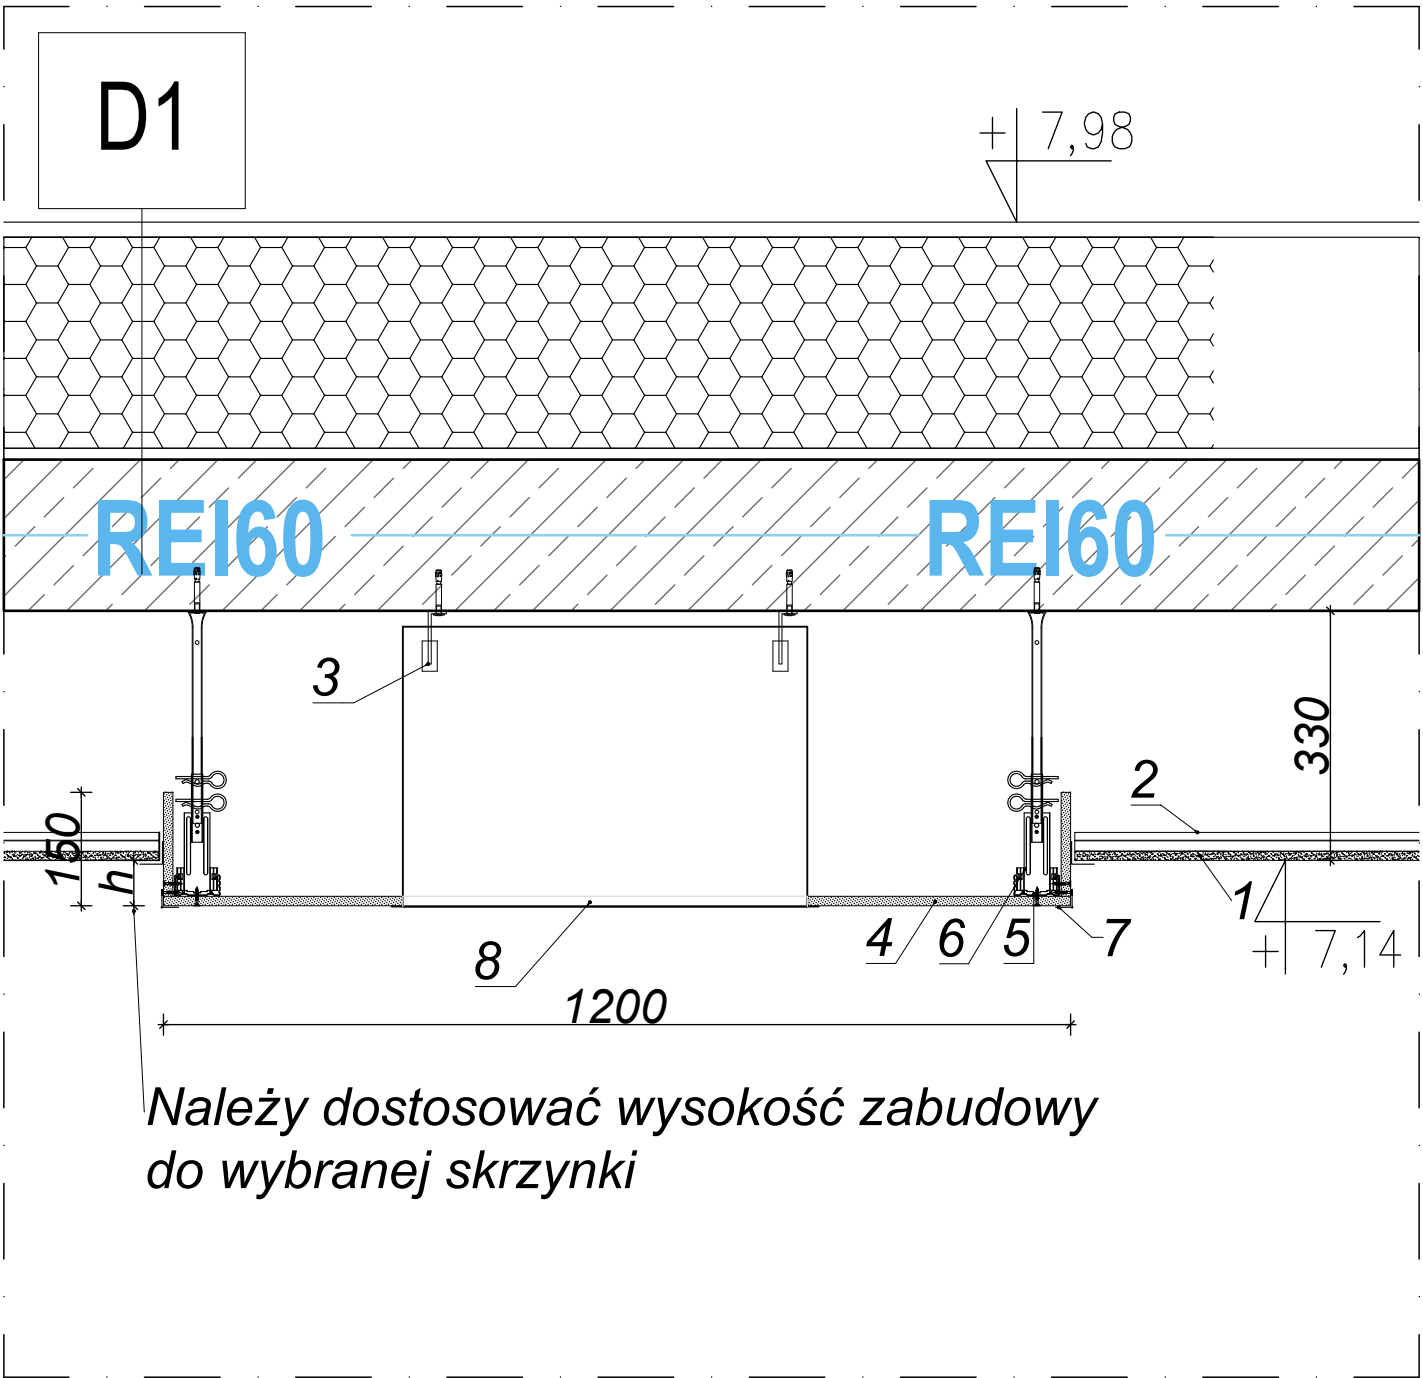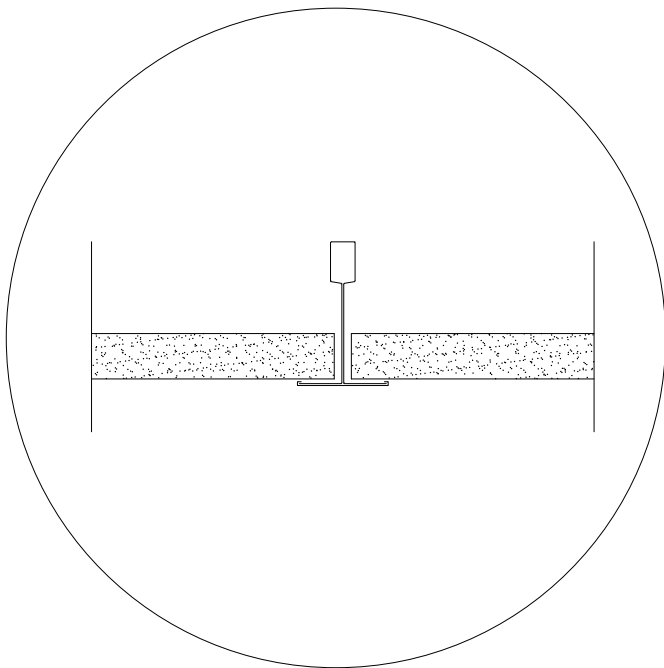

Należy dostosować wysokość zabudowy do wybranej skrzynki