



Droga nr 2

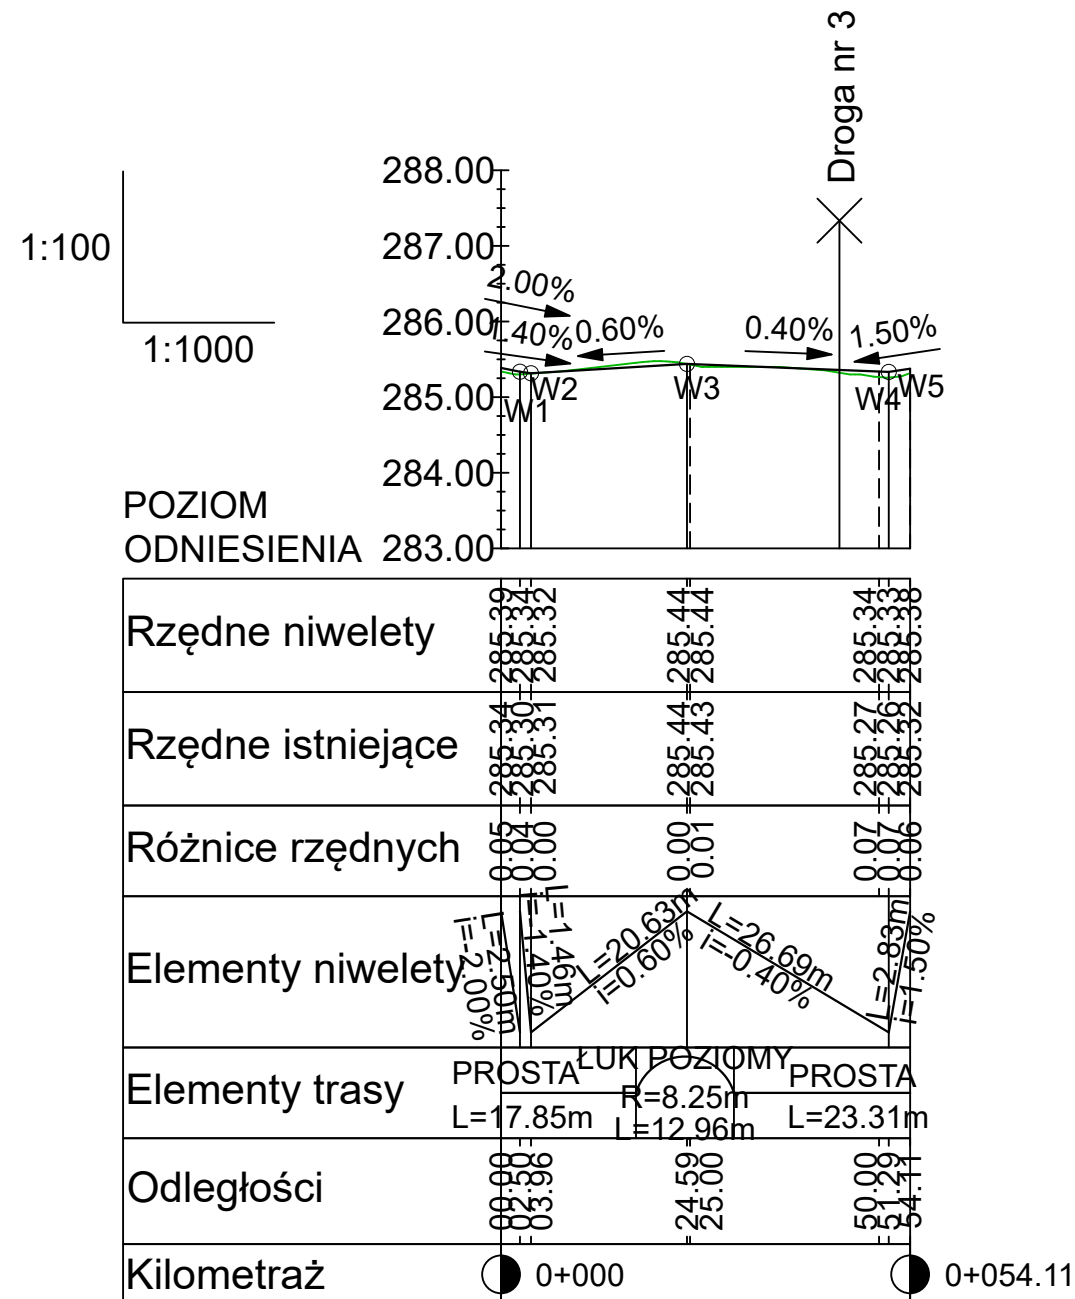

Droga nr 3

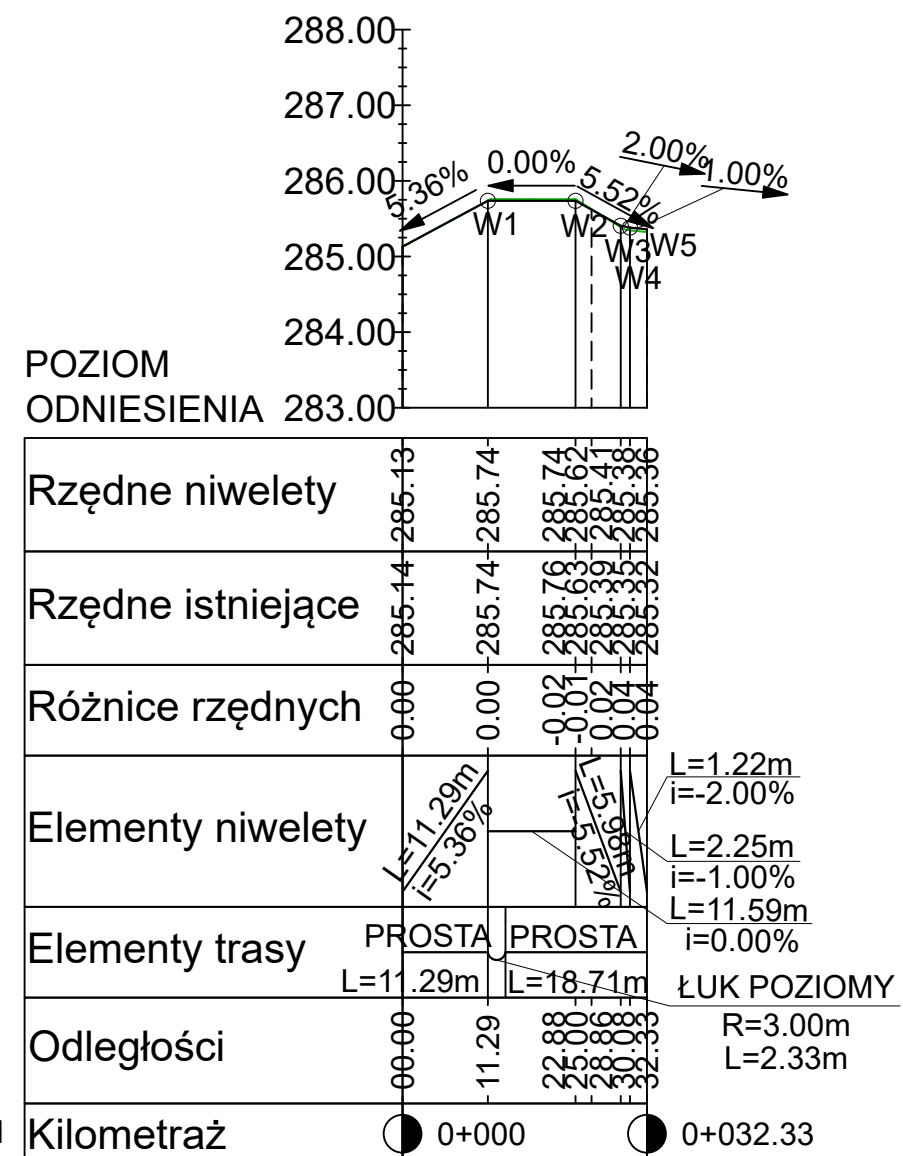

LEGENDA

- niweleta osi drogi
- profil terenu istniejącego
- W5 - załamanie niwelety osi drogi
- skrzyżowanie osi dróg

Inwestor:				
Wojewódzki Szpital Zespolony w Kielcach ul. Grunwaldzka 45, 25-736 Kielce NIP 9591291292, REGON 28978500000, KRS 0000001580				
Nazwa inwestycji:				
Rozbudowa i przebudowa budynku szpitala Świętokrzyskiego Centrum Pediatrii (nr. ewid. bud. 2437) o Wojewódzką Poradnię dla dzieci w ramach inwestycji „Wzmocnienie ambulatoryjnej opieki specjalistycznej w Wojewódzkim Szpitalu Zespolonym w Kielcach”				
Adres Inwestycji:				
ul. Grunwaldzka 45, 25-736 Kielce Działki nr ewid.: 389/10, 389/11, 389/12, 389/13 obręb 0015 Kielce, gm. Kielce, pow. Miasto Kielce				
<div> <div>4idea</div> <div>BIURO PROJEKTOWE</div> </div> <div> Karol Sitarski ul. Złota 15/U5, 25-015 Kielce tel: 510-032-264 e-mail: 4idea@4idea.pl </div>				
Faza Projektu	PROJEKT WYKONAWCZY			
Temat Rysunku	PROFILE PODŁUŻNE			
Funkcja	Projektant	Numer Uprawnień	Data	Podpis
Projektował	mgr inż. Kamil Zagdański	182/SWOKK/2014 do projektowania bez ograniczeń w specjalności inżynierii drogowej	Marzec 2025	
Rew.: 0	Skala: 1:100/1:1000	Branża: Drogi	Nr rys:	D-02.02