Przekrój V-V

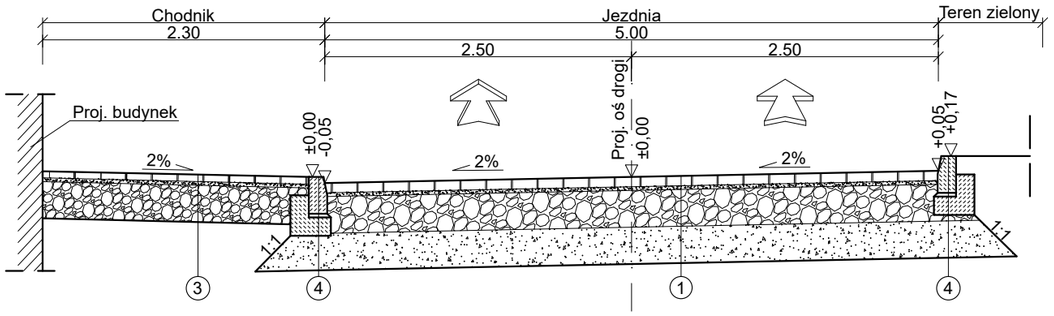

Przekrój VI-VI

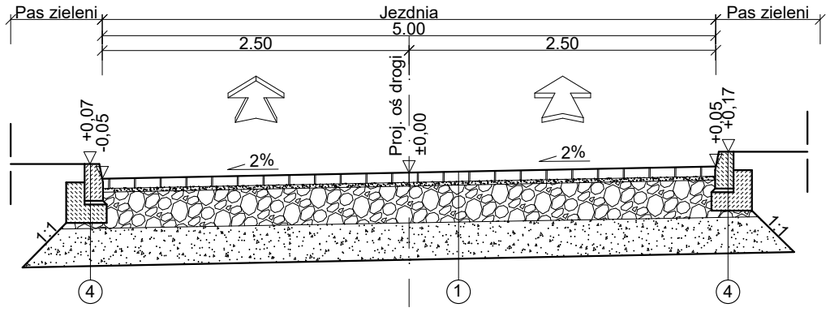

Przekrój VII-VII

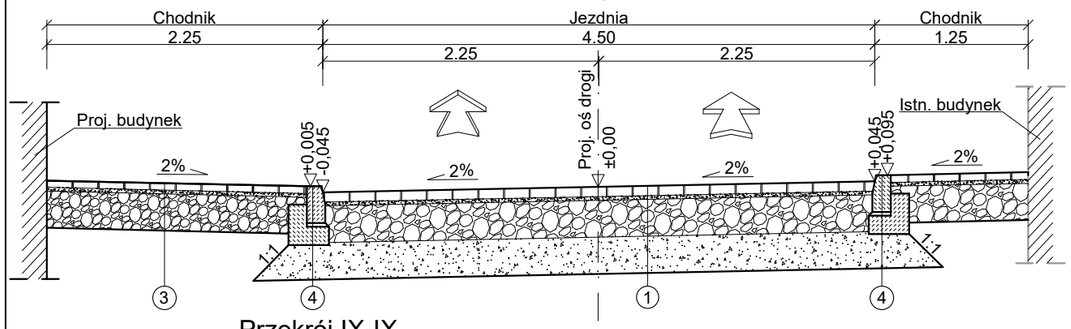

Przekrój VIII-VIII

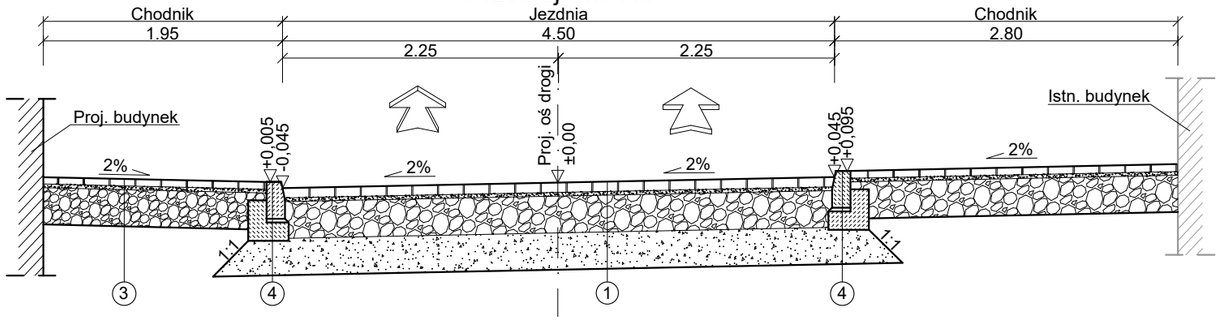

Przekrój IX-IX

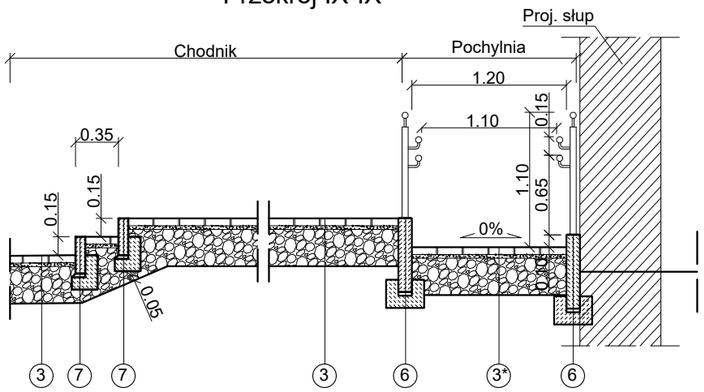

Przekrój VII-VII

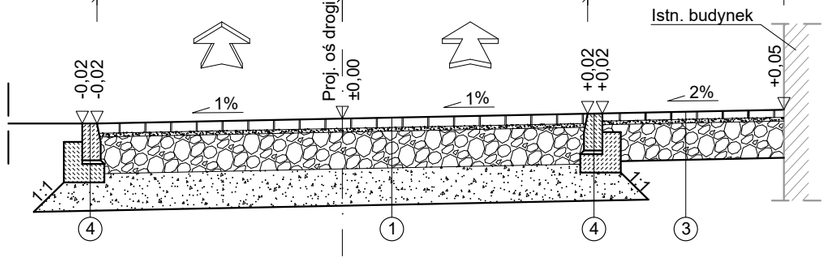

Przekrój VIII-VIII

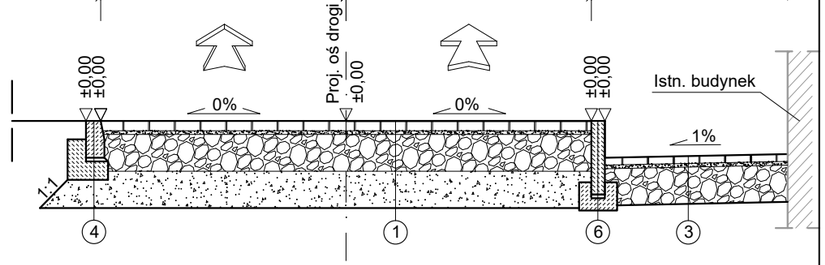

*kostka bezfazowa

1

Konstrukcja nawierzchni jezdni drogi :

8 cm - kostka brukowa betonowa
3 cm - w-wa podsypki cementowo-piaskowej 1:4
30 cm - w-wa podbudowy zasadniczej z mieszanki niezwiązanej z kruszywem $C_{90/3}$, 0/31,5mm $E_2 \geq 160$ MPa
30 cm - w-wa mrozoochronna z mieszanki związanej spoiwem hydraulicznym lub gruntu stabilizowanego spoiwem hydraulicznym $C_{1,5/2}$ $E_2 \geq 80$ MPa
Σ 71 cm

2

Konstrukcja nawierzchni miejsc postojowych:

8 cm - kostka brukowa betonowa
3 cm - w-wa podsypki cementowo-piaskowej 1:4
20 cm - w-wa podbudowy zasadniczej z mieszanki niezwiązanej z kruszywem $C_{90/3}$, 0/31,5mm $E_2 \geq 130$ MPa
30 cm - w-wa mrozoochronna z mieszanki związanej spoiwem hydraulicznym lub gruntu stabilizowanego spoiwem hydraulicznym $C_{1,5/2}$ $E_2 \geq 80$ MPa
Σ 61 cm

3

Konstrukcja nawierzchni chodnika:

6 cm - kostka brukowa betonowa
3 cm - w-wa podsypki cementowo-piaskowej 1:4
30 cm - w-wa podbudowy z mieszanki niezwiązanej z kruszywem $C_{90/3}$, 0/31,5mm
Σ 39 cm

4

Konstrukcja krawężnika 15x30 na ławie betonowej z oporem:

krawężnik betonowy 15x30cm ze skosem
3 cm - w-wa podsypki cem.-piaskowej 1:4
15 cm - ława betonowa z bet. C12/15

5

Konstrukcja obrzeża 6x20 na ławie betonowej z oporem:

Obrzeże betonowe 6x20cm
3 cm - w-wa podsypki cem.-piaskowej 1:4
10 cm - ława betonowa z bet. C8/10

6

Konstrukcja palisady betonowej :

Palisada betonowa 12x18cm
3 cm - w-wa podsypki cem.-piaskowej 1:4
10 cm - ława betonowa z bet. C12/15

7

Konstrukcja obrzeża 8x30 na ławie betonowej z oporem:

Obrzeże betonowe 8x30cm
3 cm - w-wa podsypki cem.-piaskowej 1:4
10 cm - ława betonowa z bet. półsuchego B10

Inwestor:

Wojewódzki Szpital Zespolony w Kielcach
ul. Grunwaldzka 45, 25-736 Kielce
NIP 9591291292, REGON 28978500000, KRS 0000001580

Nazwa inwestycji:

Rozbudowa i przebudowa budynku szpitala Świętokrzyskiego Centrum Pediatrii (nr. ewid. bud. 2437) o Wojewódzką Poradnię dla dzieci w ramach inwestycji „Wzmocnienie ambulatoryjnej opieki specjalistycznej w Wojewódzkim Szpitalu Zespolonym w Kielcach"

Adres Inwestycji:

ul. Grunwaldzka 45, 25-736 Kielce
Działki nr ewid.: 389/10, 389/11, 389/12, 389/13
obręb 0015 Kielce, gm. Kielce, pow. Miasto Kielce

4ideA BIURO PROJEKTOWE
Karol Sitarski
ul. Złota 15/U5, 25-015 Kielce
tel: 510-032-264
e-mail: 4idea@4idea.pl

Faza Projektu	PROJEKT WYKONAWCZY
Temat Rysunku	PRZEKROJE NORMALNE KONSTRUKCYJNE

Funkcja	Projektant	Numer Uprawnień	Data	Podpis
Projektował	mgr inż. Kamil Zagdański	182/SWOKK/2014 do projektowania bez ograniczeń w specjalności inżynieryjnej drogowej	Marzec 2025	
Rew.: 0	Skala: 1:50	Branża: Drogi	Nr rys: D-03.02	