




Odsunięcia od osi	-3.83	-3.71	0.00	2.97
Rzędne drogi	285.35	285.35	285.32	285.29
Rzędne terenu	285.34	285.34	285.31	285.30

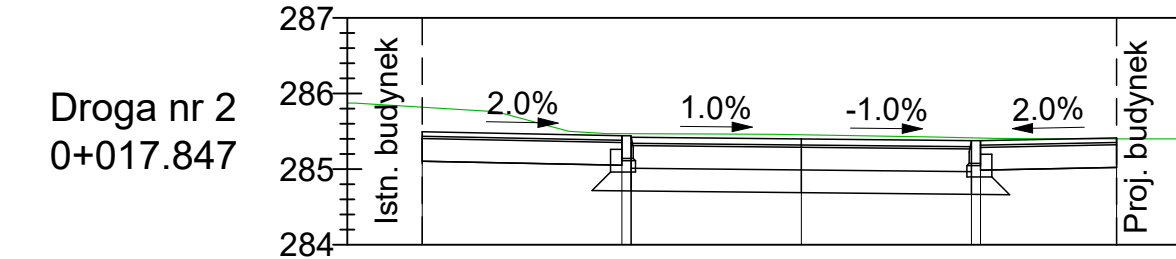


Odsunięcia od osi	-5.02	-2.37	0.00	2.25	4.17
Rzędne drogi	285.49	285.44	285.40	285.38	285.41
Rzędne terenu	285.82	285.47	285.45	285.41	285.40

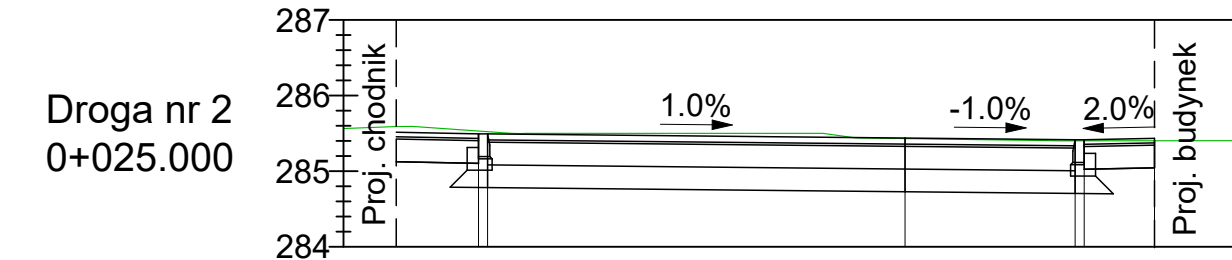

Odsunięcia od osi	-5.64	0.00	2.25	3.30
Rzędne drogi	285.49	285.44	285.42	285.43
Rzędne terenu	285.53	285.43	285.40	285.40

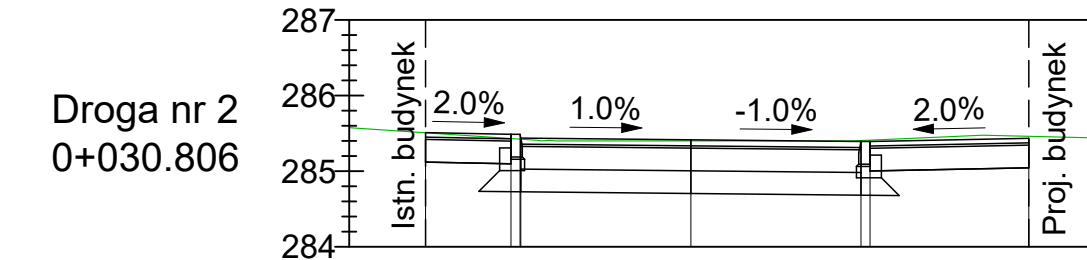

Odsunięcia od osi	-3.51	-2.38	0.00	2.25	4.47
Rzędne drogi	285.51	285.49	285.41	285.39	285.43
Rzędne terenu	285.51	285.43	285.40	285.40	285.46

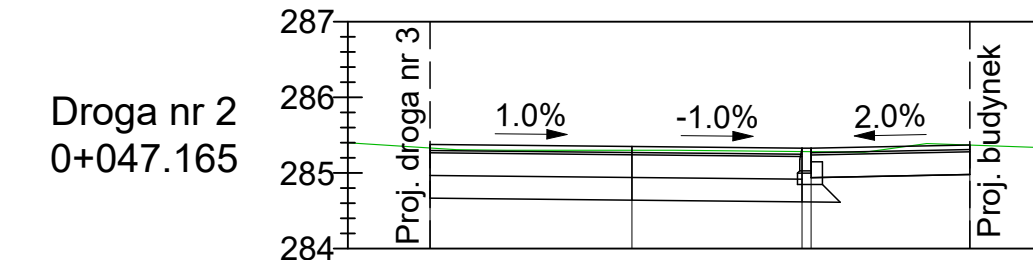

Odsunięcia od osi	-2.67	0.00	2.25	4.47
Rzędne drogi	285.38	285.35	285.33	285.37
Rzędne terenu	285.33	285.30	285.28	285.37

LEGENDA:

- teren istniejący
- obrys zewnętrznych krawędzi garażu podziemnego

Przedmiotowy projekt (utwór architektoniczny) jest chroniony prawem autorskim zgodnie z Ustawą nr 83 z dnia 04.02.1994 „O prawie autorskim i prawach pokrewnych” (tj. Dz.U. z 2022r., poz.2509). WSZELKIE AUTORSKIE PRAWA OSOBISTE DOT. TEGO PROJEKTU I RYSUNKU NALEŻĄ DO 4IDEA.KAROL SITARSKI. FIRMA 4IDEA.KAROL SITARSKI PRZENOSI NA INWESTORA CAŁOŚĆ AUTORSKICH PRAW MAJĄTKOWYCH DOT. TEGO PROJEKTU I RYSUNKU

Inwestor:
Wojewódzki Szpital Zespolony w Kielcach
ul. Grunwaldzka 45, 25-736 Kielce
NIP 9591291292, REGON 28978500000, KRS 0000001580

Nazwa inwestycji:
Rozbudowa i przebudowa budynku szpitala Świętokrzyskiego Centrum Pediatrii (nr. ewid. bud. 2437) o Wojewódzką Poradnię dla dzieci w ramach inwestycji „Wzmocnienie ambulatoryjnej opieki specjalistycznej w Wojewódzkim Szpitalu Zespolonym w Kielcach”

Adres inwestycji:
ul. Grunwaldzka 45, 25-736 Kielce
Działki nr ewid.: 389/10, 389/11, 389/12, 389/13
obręb 0015 Kielce, gm. Kielce, pow. Miasto Kielce

4idea
BIURO PROJEKTOWE
Karol Sitarski
ul. Złota 15/U5, 25-015 Kielce
tel: 510-032-264
e-mail: 4idea@4idea.pl

Faza Projektu	PROJEKT WYKONAWCZY			
Temat Rysunku	PRZESKROJE POPRZECZNE (DROGA NR 1)			
Funkcja	Projektant	Numer Upoważnień	Data	Podpis
Projektował	mgr inż. Kamil Zagdański	182/SWOKK/2014 do projektowania bez ograniczeń w specjalności inżynierskiej drogowej	Marzec 2025	
Rew.: 0	Skala: 1:100	Branża: Drogi	Nr rys:	D-05.04