

UWAGI OGÓLNE:


RYСУNKI RZĄPATRYWAĆ ŁĄCZNIE Z POZOSTAŁYMI RYSUNKAMI
PROJEKTU BUDOWLANEGO, ARCHITEKTURY I PROJEKTÓW BRANŻOWYCH

WYMIAROWANIE KONSTRUKCJI PRZEPROWADZONO DLA PROJEKTOWANEGO
SPÓSOBU UŻYTKOWANIA BUDYNKU, WSZELKIE ZMIANY WYMAGAJĄ
DODATKOWEJ ANALIZY KONSTRUKCJI

NADPROŻE STALOWE 1:25

w ścianie w istniejącego budynku
z dwuteowników normalnych (S355)
w miejscu wykonanego otworu pod drzwi

LOKALIZACJA NADPROŻA WG. RYS. K-04

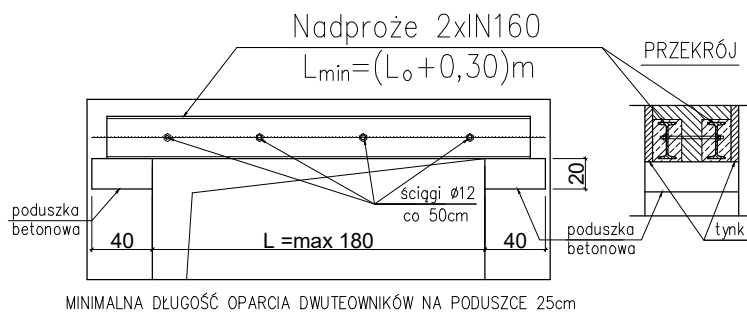

BETON B37 (C30/37)
KLASA EKSPozyCJI: XC1
- STAL A-IIIN (B500SP)
Ø - STAL A-I (St3S)

Inwestor:

Wojewódzki Szpital Zespolony w Kielcach

ul. Grunwaldzka 45
25-736 Kielce
NIP: 959-129-12-92
REGON: 000289785
KRS: 0000001580



Nazwa Inwestycji:

Rozbudowa i przebudowa budynku Szpitala
Świętokrzyskiego Centrum Pediatrii (nr ewid. bud. 2437) o
Wojewódzką Poradnię dla dzieci w ramach inwestycji
„Wzmocnienie ambulatoryjnej opieki specjalistycznej w
Wojewódzkim Szpitalu Zespolonym w Kielcach”, na
działkach nr ewid. 389/10, 389/11, 389/12, 389/13, obręb
0015, przy ul. Grunwaldzkiej 45 w Kielcach wraz z
przebudową instalacji zewnętrznych: ciepłowniczej,
elektrycznej, oświetlenia zewnętrznego i kanalizacji
deszczowej.

Adres Inwestycji:

Woj. świętokrzyskie, pow. kielecki, gm. Kielce,
miejscowość: Kielce
dz.nr ewid. 389/10, 389/11, 389/12, 389/13, obręb 0015
Kielce

KOLEJNOŚĆ WYKONYWANIA PRAC:

1. WYKONAĆ PODPARCIE KONSTRUKCJI STROPÓW/KLATEK.
2. WYKUĆ W ŚCIANACH GNIAZDA I WYKONAĆ PODUSZKI BETONOWE.
3. WYKONAĆ BRUDE W ŚCIANIE Z JEDNEJ STRONY, OCZYŚCIĆ JĄ, ZMYĆ
WODĄ A NASTĘPNIE WYPEŁNIĆ ZAPRAWĄ CEMENTOWĄ MARKI MINIMUM M5 I
UŁOŻYĆ W NIEJ BELKĘ STALOWĄ.
4. PO ZWIĄZANIU ZAPRAWY WYKONAĆ BRUDE W ŚCIANIE Z DRUGIEJ
STRONY, A NASTĘPNIE ZAMONTOWAĆ DRUGĄ BELKĘ NADPROŻA.
5. PO ZWIĄZANIU ZAPRAWY SKRĘCIĆ BELKI NADPROŻA.
6. WYKONAĆ OTWÓR POD NADPROŻEM ORAZ USUNĄĆ PODPARCIE STROPU.
7. OSIĄTKOWAĆ, OBMUROWAĆ I WYTYNKOWAĆ NADPROŻA.
8. WSZYSTKIE PRACE PROWADZIĆ POD NADZOREM OSOBY UPRAWNIONEJ !
9. DOKŁADNĄ SZEROKOŚĆ I RZĘDNĄ SPODU NADPROŻA USTALIĆ NA
BUDOWIE W ZALEŻNOŚCI OD WYMIARÓW PROJEKTOWANYCH OTWORÓW WG.
PROJEKTU ARCHITEKTURY ORAZ WYTYCZNYCH PRODUCENTA DRZWI !

4idea
BIURO PROJEKTOWE

Karol Sitarski
ul. Złota 15/U5, 25-015 Kielce,
tel: 510-032-264
e-mail: 4idea@4idea.pl

Faza Projektu	PROJEKT TECHNICZNY			
Temat Rysunku	Naproże stalowe			
Funkcja	Projektant	Numer Uprawnień	Data	Podpis
Projektował:	mgr inż. Tomasz Owskiak	SWK/0128/POOK/09 specjalność konstrukcyjno - budowlana bez ograniczeń	29.04.2025	
Opracował:	mgr inż. Natalia Marlica	----		
Sprawdził:	mgr inż. Wojciech Kuliński	SWK/0161/PWBKb/19 specjalność konstrukcyjno - budowlana bez ograniczeń		
Rew.: 0	Skala: 1:25	Branża: Konstrukcja		Nr rys: K-52