


## SAMOCZYNNE WYŁĄCZANIE ZASILANIA

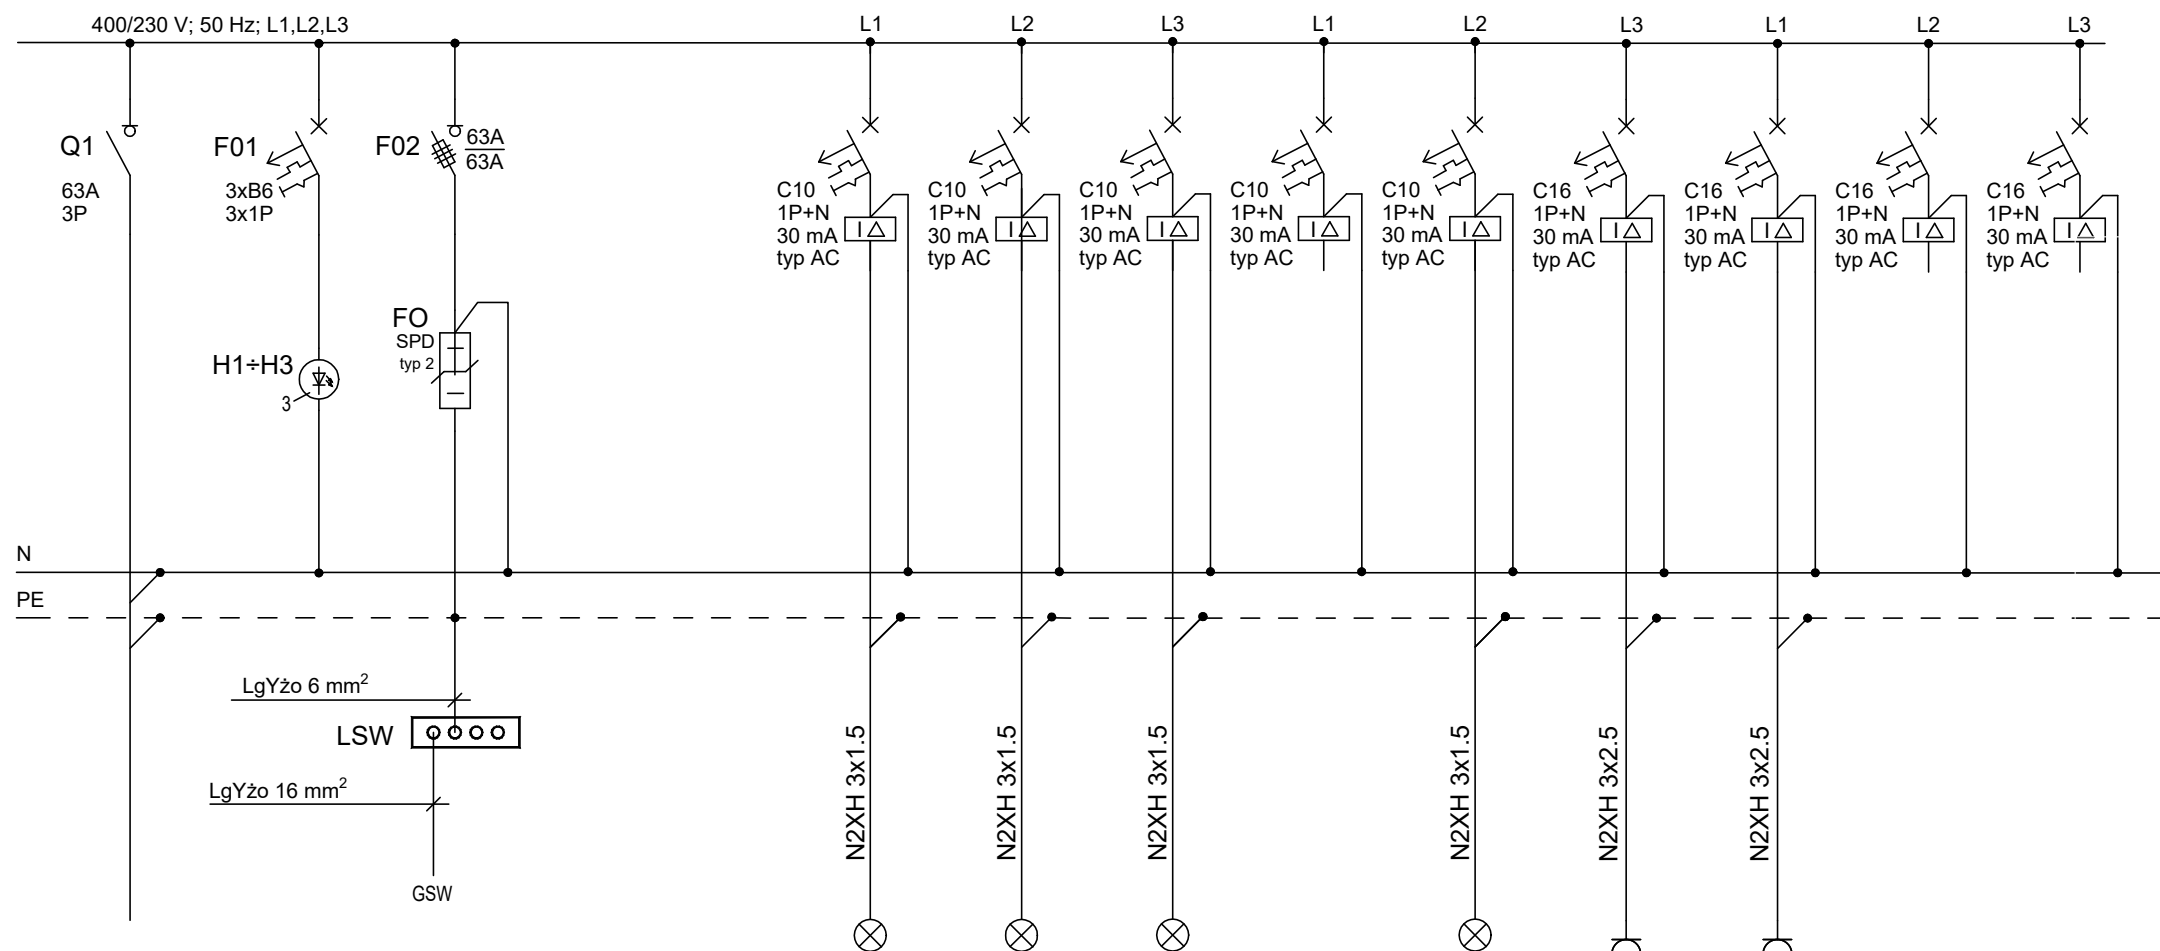

Nazwa obwodu	Zasilanie z rozdzielnic TG	Kontrola napięcia	Ochrona przeciwprzepięciowa	Oświetlenie	Oświetlenie	Oświetlenie	Rezerwa	Oświetlenie awaryjne	Gniazda wtykowe	Gniazda wtykowe	Rezerwa	Rezerwa
Nr obw.	TG/1	T-1/01	T-1/03	T-1/o/1	T-1/o/2	T-1/o/3	T-1/o/4	T-1/aw	T-1/s/1	T-1/s/2	T-1/s/3	T-1/s/4
Nr pom.	-	-	-	-0.05,-0.06,-0.07	-0.02,-0.04,-0.08	-0.03			-0.02,-0.04,-0.05	-0.03,-0.06,-0.07,-0.08		
Moc Pi (kW)	-	-	-	0,5	0,3	0,1		0,1	2,0	2,0		

5kW

1,5k Inwesto  
Wojewód

2,5A

**Investor:**  
Kw  
Wojewódzki Szpital Zespolony w Kielcach  
ul. Grunwaldzka 45  
25-736 Kielce  
NIP: 959-129-12-92  
REGON: 000289785  
KRS: 0000001580



Rozbudowa i przebudowa budynku Szpitala Świętokrzyskiego Centrum Pediatrii (nr ewid. bud. 2437) o Wojewódzka Poradnię dla dzieci w ramach inwestycji „Wzmocnienie ambulatoryjnej opieki specjalistycznej w Wojewódzkim Szpitalu Zespolonym w Kielcach”, na działkach nr ewid. 389/10, 389/11, 389/12, 389/13, obręb 0015, przy ul. Grunwaldzkiej 45 w Kielcach wraz z przebudową instalacji zewnętrznych: ciepłowniczej, elektrycznej, oświetlenia zewnętrznego i kanalizacji deszczowej.

Woj. świętokrzyskie, pow. kielecki, gm. Kielce,  
miejscowość: Kielce  
dz.nr ewid. 389/10, 389/11, 389/12, 389/13, obręb 0015  
Kielce

**4idea**  
BIURO PROJEKTOWE

Karol Sitarski  
ul. Złota 15/U5, 25-015 Kielce,  
tel: 510-032-264  
e-mail: 4idea@4idea.pl

Faza Projektu		PROJEKT TECHNICZNY			
Temat Rysunku		Schemat T-1			
Funkcja	Projektant	Numer Uprawnień	Data	Podpis	
Projektował	mgr inż. Sebastian Michał	SWK/0174/PWOE/11 do projektowania bez ograniczeń w specjalności instal. elek.	29.04.2025		
Opracowanie:	mgr inż. Andrzej Nowakowski	SWK/0159/PWOE/15 do projektowania bez ograniczeń w specjalności instal. elek.			
	mgr inż. Ewa Piotrowicz	---			
Rev.: 0	Skala: 1:100	Brzoz: Elektryczna	Nr rys:	Es-01	