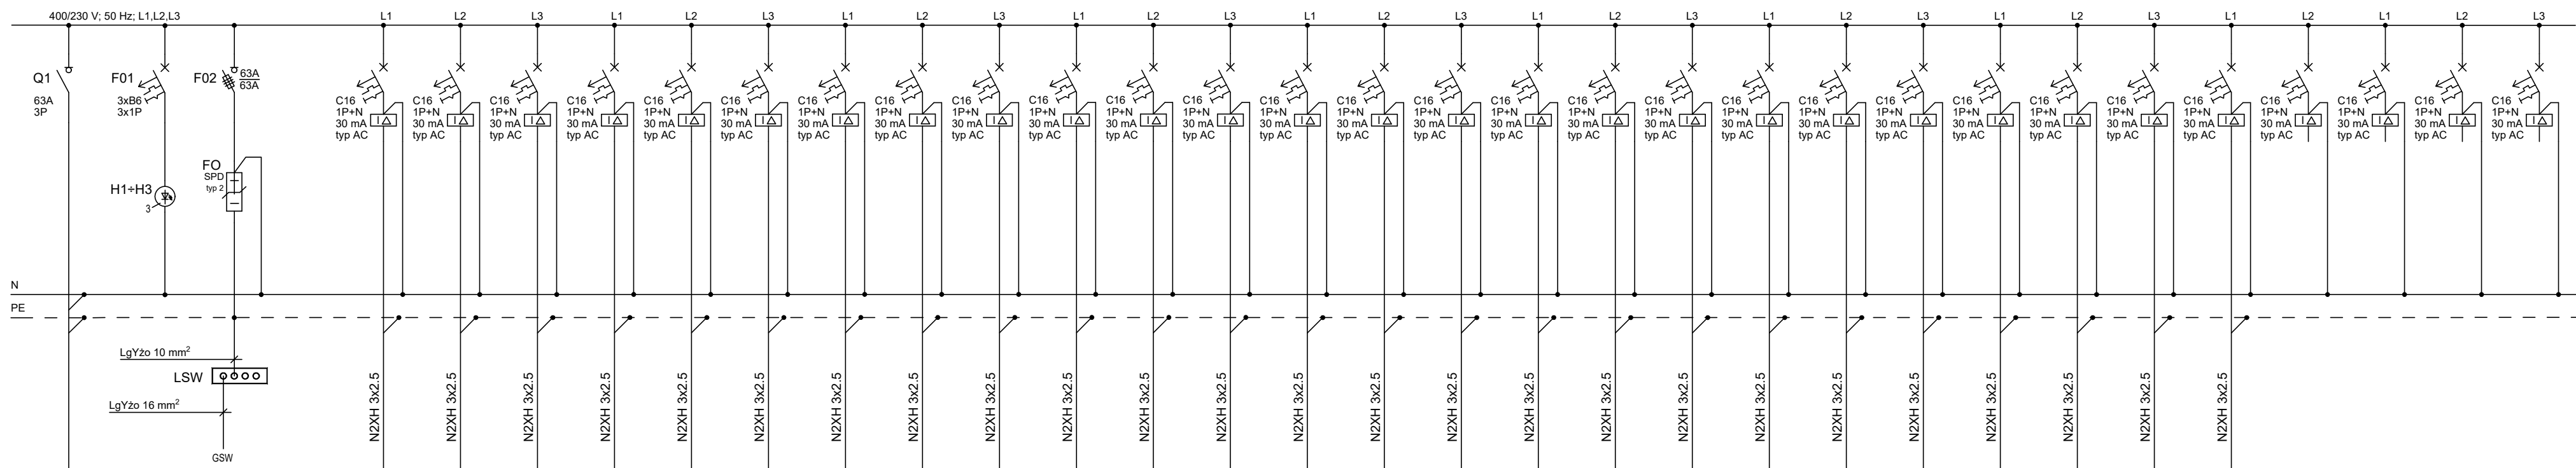



Rozdzielnica T0

SAMOCZYNNE WYŁĄCZANIE ZASILANIA

[illegible]

Rozdzielnica TR0

SAMOCZYNNNE WYŁĄCZANIE ZASILANIA

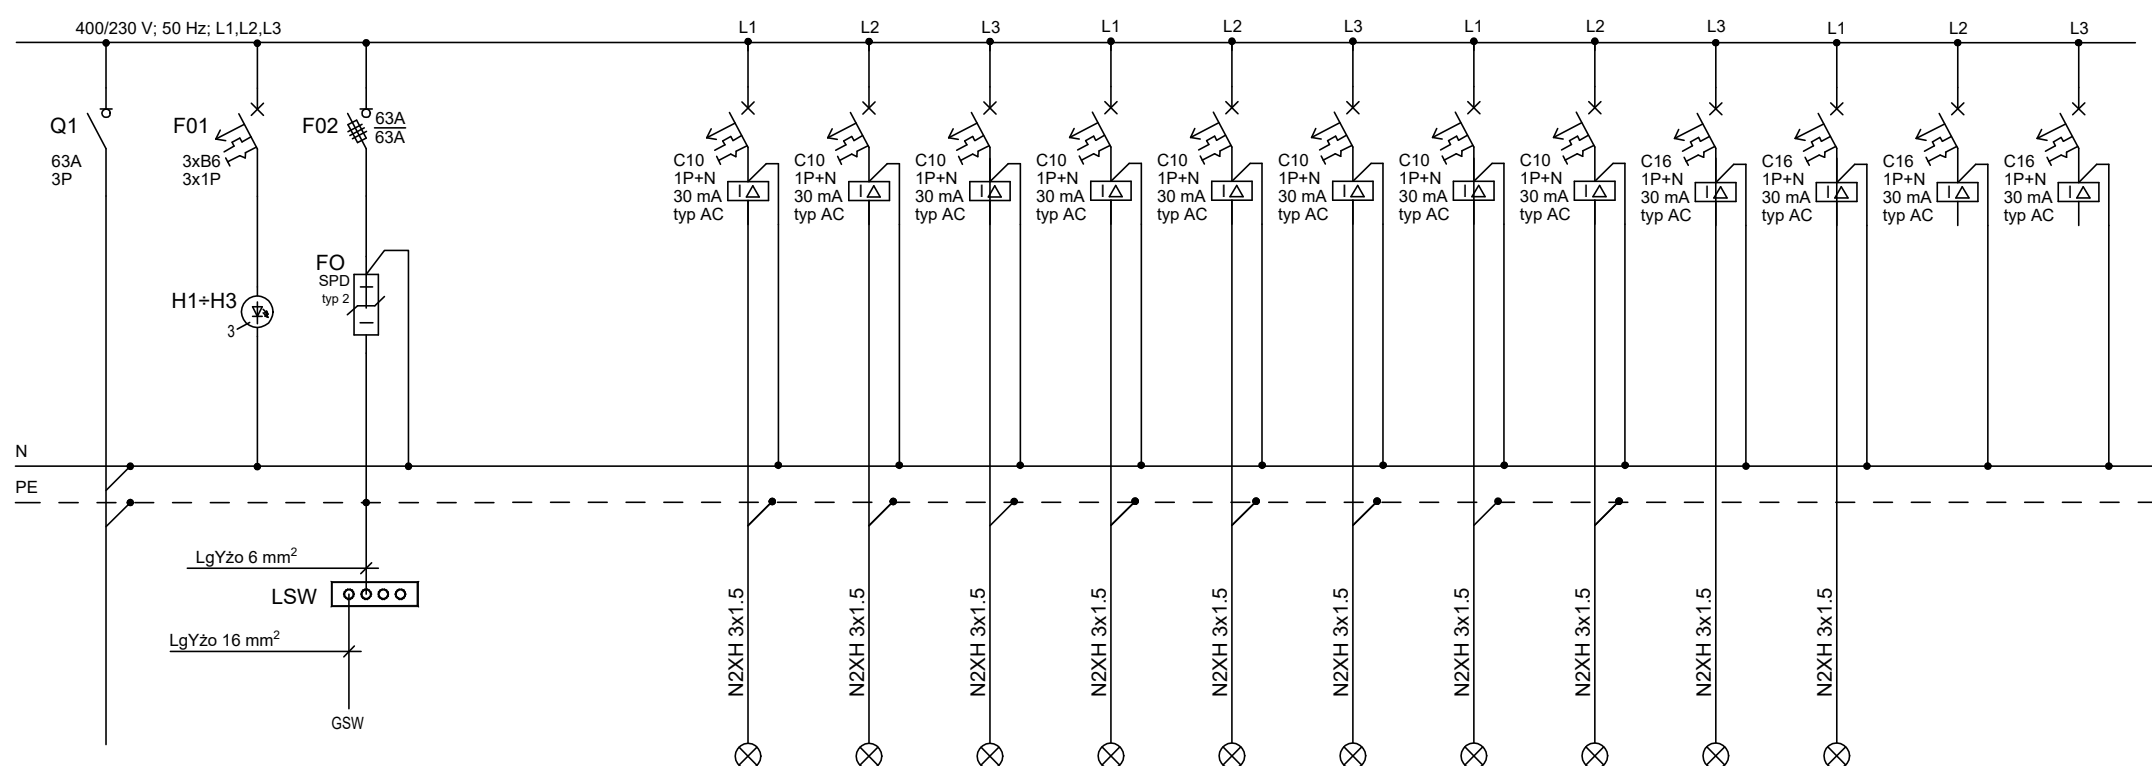


Nazwa obrotu	Zasilanie z rozdzielnicy TR	Kontrola napięcia	Ochrona przeciwzróżnicowania	Oświetlenie	Oświetlenie	Oświetlenie	Oświetlenie	Oświetlenie	Oświetlenie	Oświetlenie	Oświetlenie awaryjne	Oświetlenie	Oświetlenie	Nazwa	Rezerwa
Nr obw.	TR/2	TR/001	TR/002	TR/001	TR/002	TR/003	TR/004	TR/005	TR/006	TR/007	TR/00w	TR/09	TR/010	TR/011	TR/012
Nr pom.	-	-	-	0.19.0.20	0.12.0.17.0.15. 0.16.0.17.0.19	0.09.0.10	0.04.0.126.0.05	0.21.0.22	klasa szkolowa	kommunikacja		0.21	0.09		
Moc P1 (kW)	-	-	-	0.7	0.7	0.7	0.7	0.7	0.7	0.7	0.1	0.7	0.7		

Rozdzielnica TK0

SAMOCZYNNNE WYŁĄCZANIE ZASILANIA

UKŁAD SIECI TN-S

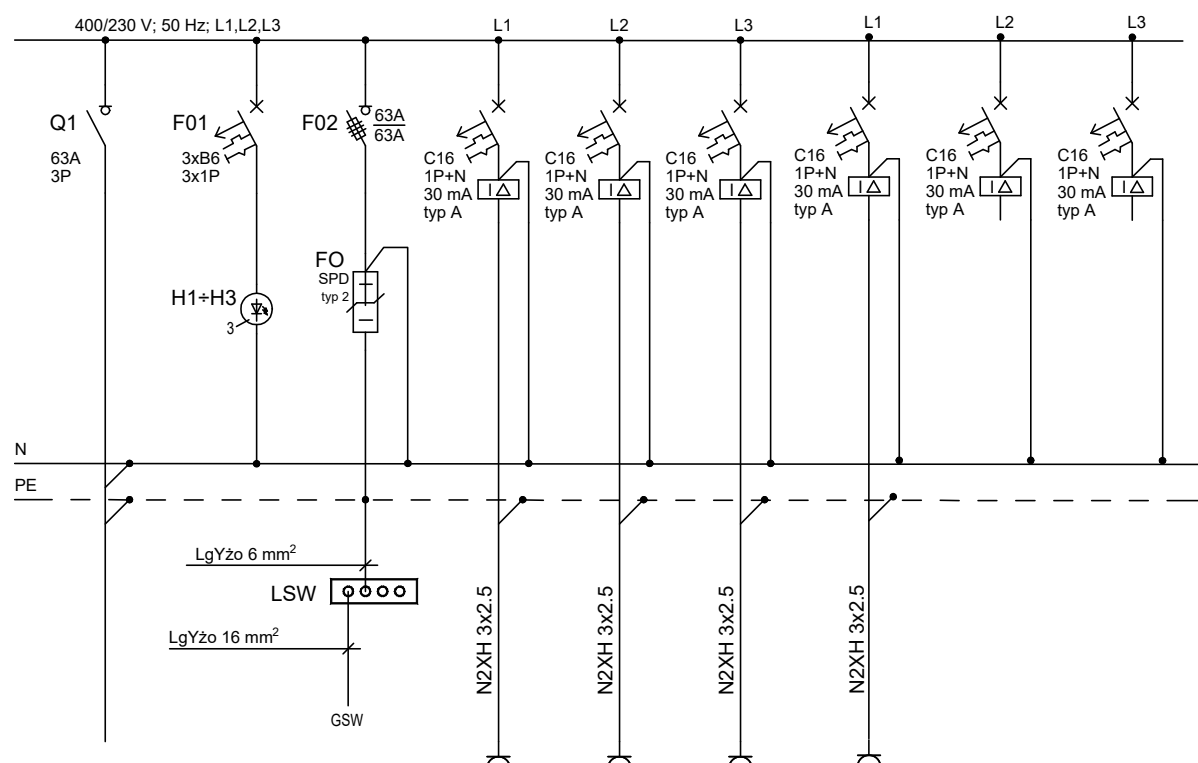

Nazwa obwodu	Zasilanie z rozdzielni TK	Kontrola napięcia	Ochrona przeciwprzepięciowa	Gniazda wykłowe DATA	Gniazda wykłowe DATA	Gniazda wykłowe DATA	Gniazda wykłowe DATA	Rezerwa	Rezerwa
Nr obw.	TK2			TK0u/1	TK0u/2	TK0u/3	TK0u/4	TK0u/5	TK0u/6
Nr pom.	-	-	-	0,20, 0,21	0,22	0,22	0,09, 0,10		
Moc P1 (kW)	-	-	-	2,0	2,0	2,0	2,0		

49,5kW
14,85kW
23A

5kW
3,5kW
5A

8,0kW
3,2kW
5A

Investor:					
Wojewódzki Szpital Zespołowy w Kielcach					
ul. Grunwaldzka 45					
25-736 Kielce					
Tel: 959-129-12-92					
REGON: 00028795					
KRS: 0000011580					
Nazwa Inwestycji:					
<p>Rozbudowa i przebudowa budynku Szpitala Świętokrzyskiego Centrum Pediatrii (nr ewid. bud. 2437) o</p> <p>Wojewódzka Poradnia dla dzieci w ramach inwestycji</p> <p>Wzmacnianie instalacji zewnętrznych opiekę specjalistyczną w Wojewódzkim Szpitalu Zespołowym w Kielcach", na działkach nr. ewid. 389/10, 389/11, 389/12, 389/13, obręb 0015, przy ul. Grunwaldzkiej 45 w Kielcach wraz z</p> <p>zaprojektowaniem i wykonaniem: ciepłownią, elektryczną, oświetlenia zewnętrznego i kanalizacji deszczowej.</p>					
Adres Inwestycji:					
<p>Wul. świętokrzyskiej, pow. kielecki, gm. Kielce,</p> <p>województwo: Kielce</p> <p>dz. nr ewid. 389/10, 389/11, 389/12, 389/13, obręb 0015 Kielce</p>					
<div style="display: flex; justify-content: space-between; align-items: center;"> <div style="font-size: 100px; font-weight: bold;">4idea</div> <div style="text-align: right;"> <p>Karol Stankiewicz</p> <p>ul. Żele 15/05, 25-015 Kielce</p> <p>tel. 510 254 264</p> <p>e-mail: 4idea@wp.pl</p> </div> </div>					
BIURO PROJEKTOWE					
Faza Projektu PROJEKT TECHNICZNY					
Temat projektu Schemat TK.01, TK.0, TK.0					
Funkcja		Projektant		Data	
Projektował i mgr inż. Sławomir Marfisi		Napis i mgr inż. Sławomir Marfisi		2014-05-20	
Opracowanie:		mgr inż. Andrzej Nowicki			
		mgr inż. Ewa Potworczyk			
Rzecz.		Skala		Nr rys.	
0		1:500		Es-02	